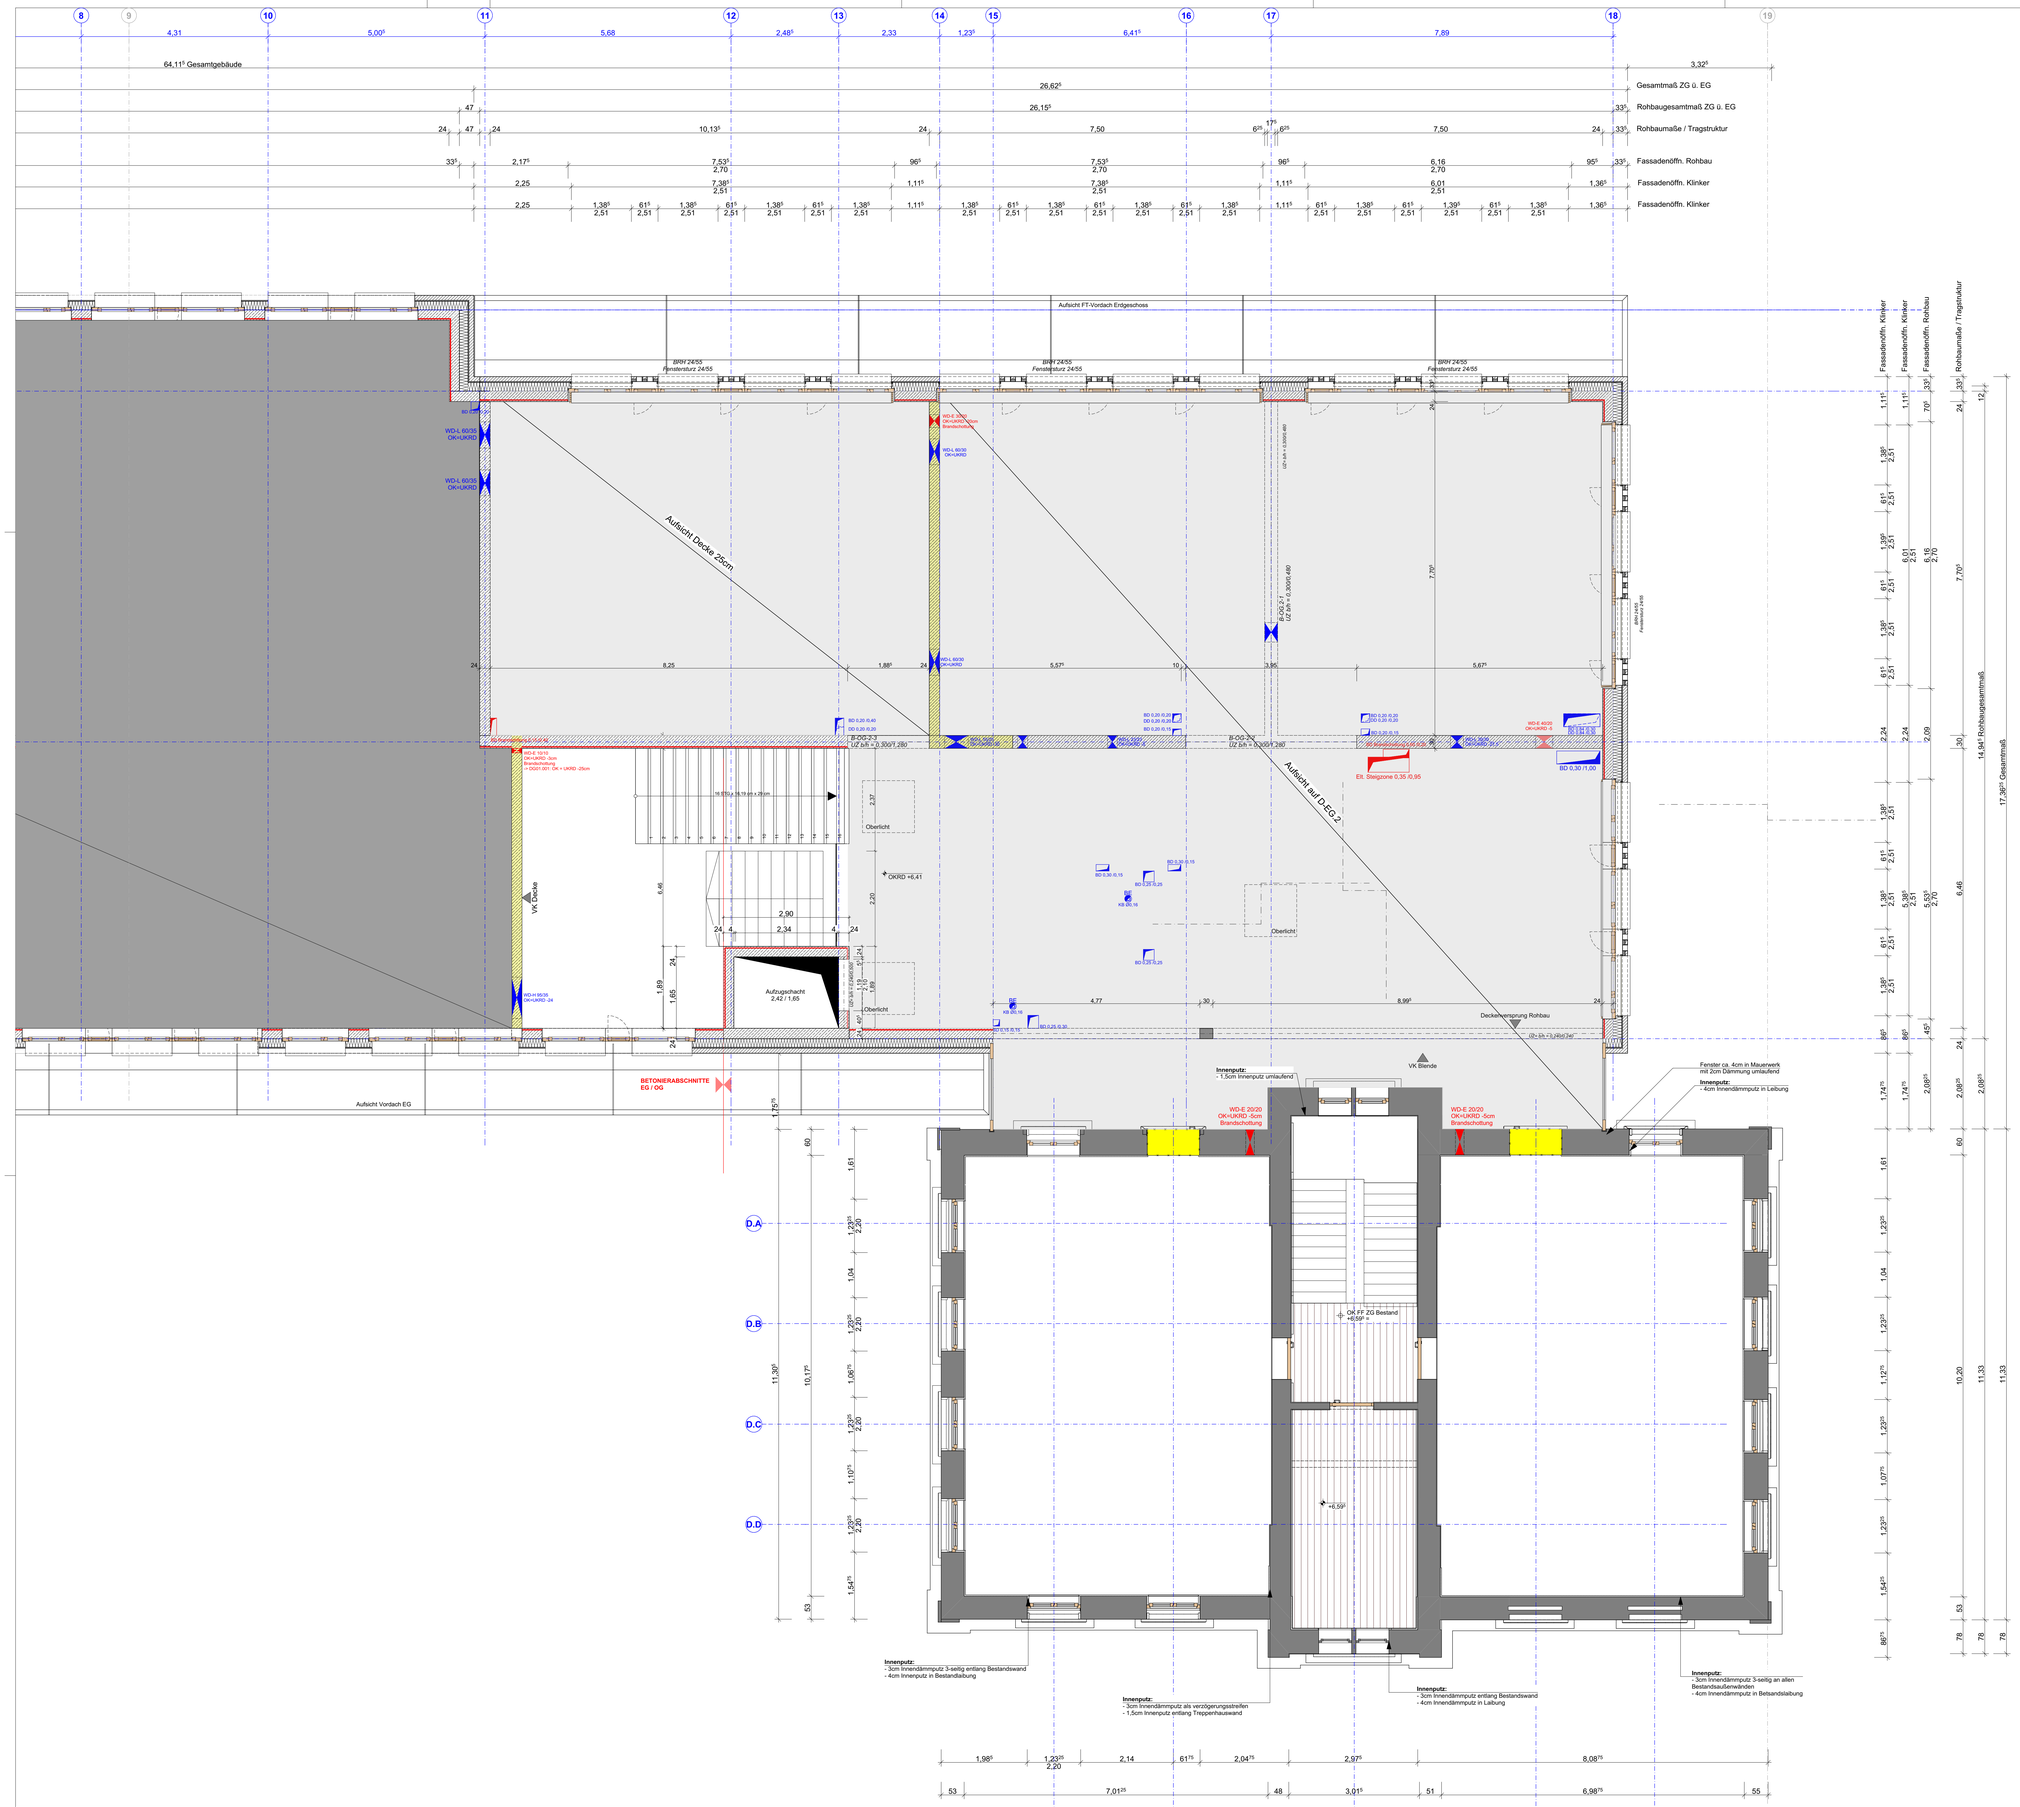

LEGENDE:

ABKÜRZUNGEN:

OK	Oberkante	RWA	Rauch/ Wärme-Abzugsanlage
UK	Unterkante	BE	Bodeneinlauf
VK	Vorderkante	BD	Bodendurchbruch
FF	Fertigfußboden	DD	Deckendurchbruch
RD	Rohdecke	WD	Wanddruchbruch
LRH	Lichte Raumhöhe Rohbau	WS	Wandschlitz
AD	Abgehängte Decke	DA	Dachablauf
UZ	Unterzug	NA	Notablauf
UEZ	Überzug	RS/ RD	Rauch -sicher / -dicht
GOK	Geländeoberkante	WW	Warmwasser
BRH	Brüstungshöhe Rohbau	BE	Bodeneinlauf
OL	Oberlicht	E	Elektroanschluss
		M	Motor

BRANDSCHUTZ:

T90	Tür mit Rauchschutzfunktion		Zugang Feuerwehr
T 30	Tür, feuerhemmend		Rettungsweg
T 30 RS	Tür, feuerhemmend mit Rauchschutzfunktion		Ableitungsöffnung Rauch
DSS	Tür, dicht- und selbstschließend		automatische Rauchmelder
	fb = feuerbeständig		Handauslösestelle Hausalarm
	fh = feuerhemmend		Bedienstelle Rauchableitung
	Treppenraumumfassungswand, feuerhemmend	FL	Feuerlöscher

Wand/Bauteil mit Brandschutzanforderungen siehe Brandschutzkonzept

SCHRAFFUREN:

	WU-Beton		Estrich
	Stahlbeton bewehrt		Dämmung Mineralwolle
	Stahlbeton mit Sichtbeton-anforderung (hier einseitig)		Dämmung EPS/XPS
	Stahlbeton unbewehrt		Trockenbau
	Mauerwerk		Holzbauteile
	Betonfertigteil		GIS - Wand
	Klinkerfassade		Kies
	Natursteinfassade		Dichtungsbahn
	Bestand		Fliesen
	Abbruch		

SYMBOLE:

DD = Decken-durchbr._HLS	DD = Decken-durchbr._E	DD = Decken-durchbr._Arc
BD = Boden-durchbr._HLS	BD = Boden-durchbr._E	BD = Boden-durchbr._Arc
WD = Wand-durchbr._HLS	WD = Wand-durchbr._E	WD = Wand-durchbr._Arc
WS = Wand-schlitz_HLS	WS = Wand-schlitz_E	WS = Wand-schlitz_Arc

+/- 0,00 OKFF
- 0,18 OKRD

Dieser Plan ist nur in farbiger Ausführung gültig!
Dieser Plan gilt nur in Verbindung mit den Schalplänen des Statikers. Fehlende Maßen sind aus den Schalplänen zu entnehmen.
Zusätzlich sind die Angaben zu Aussparungen, Schlitzen und Einlegeteilen für die Gewerke Elektro, Heizung, Lüftung, Sanitär sowie Aufzüge, etc. aus den Plänen der jeweiligen Fachingenieure zu beachten.
Tür- und Brüstungshöhen sind Rohbaumaße, gemessen ab OK Rohfußboden.
Abmessungen und Lage der Bodenplatte/Fundamente sind den Statikerplänen zu entnehmen.

GEZ.:	DATUM:	ÄNDERUNGSINHALT:	INDEX NR.:

600202+03_5_GR_ROH_OG01_006

OK FFB EG: 0,00 = 113,39 m.ü.NN

AUSFÜHRUNGSPLAN

AKTENNUMMER: **114 138+114 158**

NUTZUNGSART: Schule + Tiefgarage

VORABZUG 21.09.2026

PROJEKT:

114 138 Neubau und Sanierung Präsident-Mohr-Schule Ingelheim am Rhein

Schulstraße 12
55218 Ingelheim am Rhein

PLANINHALT:

Gebäude: 6002.01 - .04 Schule
Geschoss: ZWISCHENGESCHOSS ü. OG

GEZEICHNET: lj/ch

MASSSTAB: 1:50

AUFTRAGGEBER:

Stadt Ingelheim am Rhein
Fridjof-Nansen-Platz 1
55218 Ingelheim am Rhein

DATUM:

FORMAT: DIN A0 (1189 x 841 MM)

ARCHITEKT:

Harter+Kanzler&Partner Architekten
Greiherstraße 8
79098 Freiburg

GEPRÜFT:

GEPRÜFT DATUM:

FACHPLANER:

####

INDEX:

PLANNR.: ZWISCHENGESCHOSS ü. OG

DATEINAME: 202201_PM5_Hauptgebäude

DRUCKDATUM: 21.09.2026