




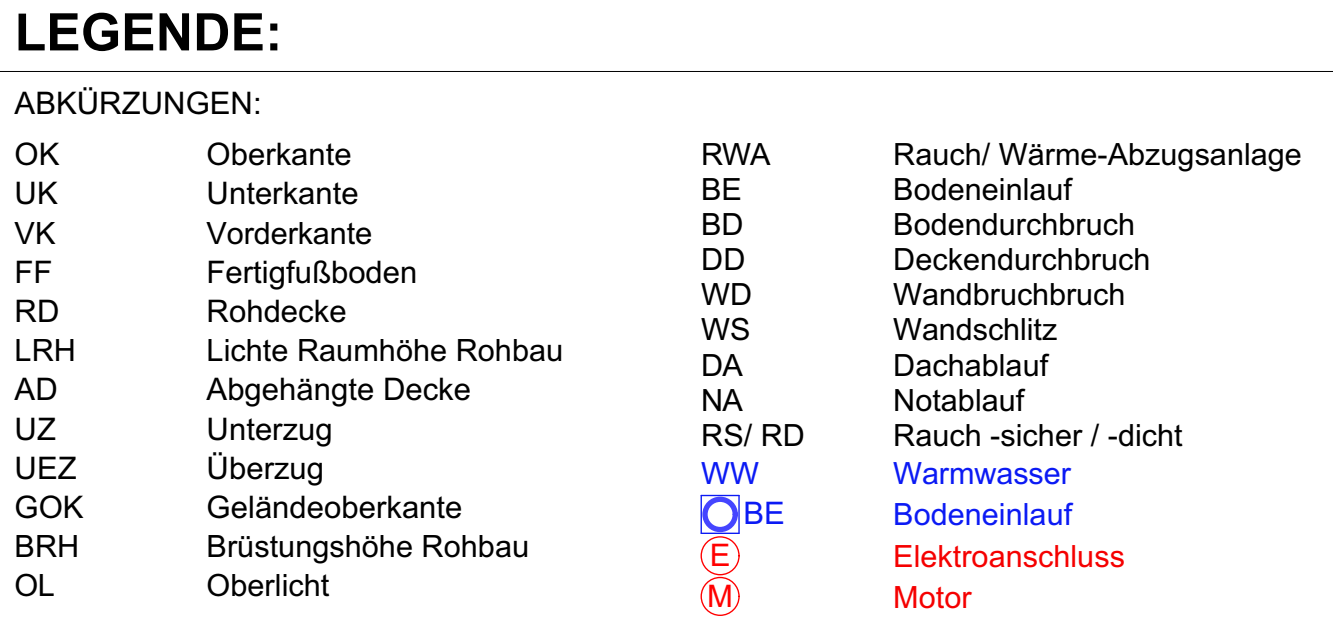


Wand/Bauteil mit Brandschutzanforderungen siehe Brandschutzkonzept

SCHRAFFUREN:

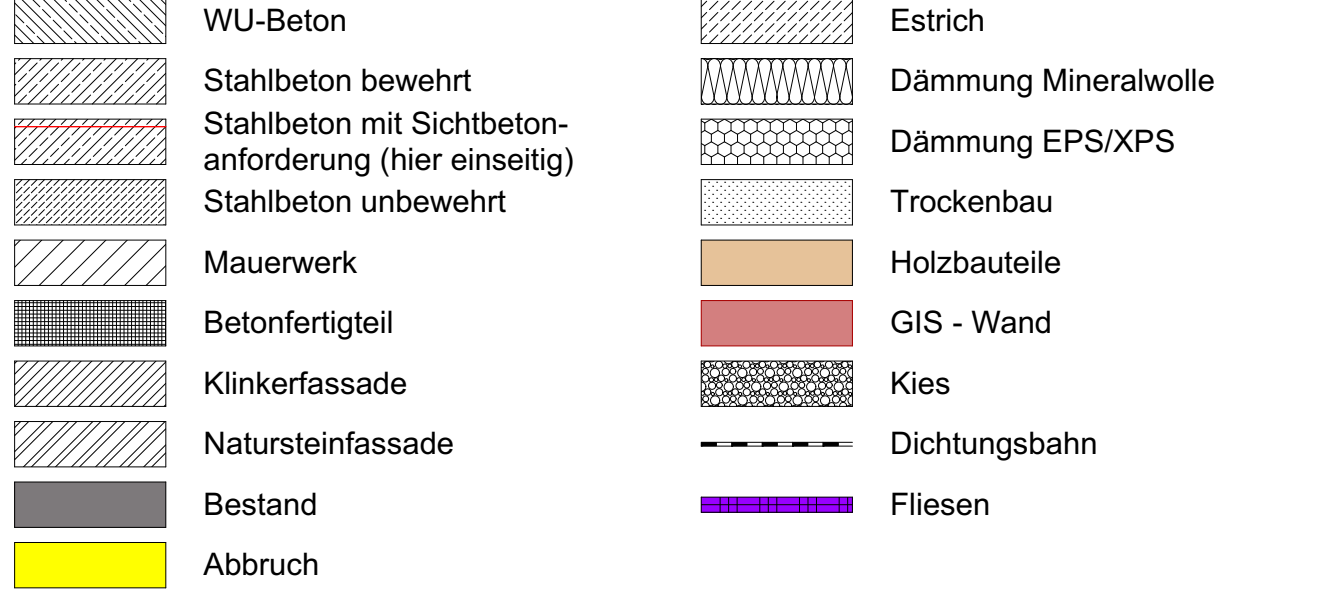

SYMBOLE:

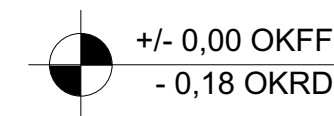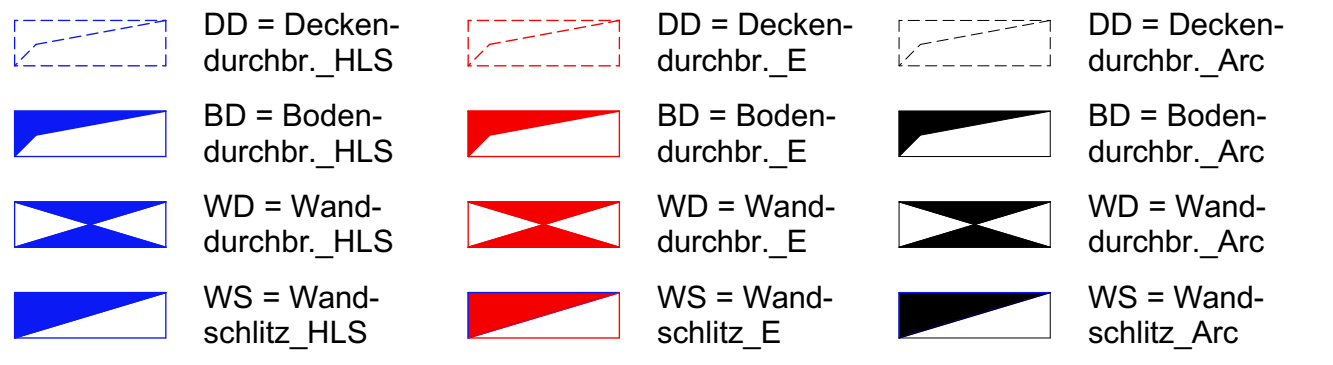

Dieser Plan ist nur in farbiger Ausführung gültig!
Dieser Plan gilt nur in Verbindung mit den Schalplänen des Statikers. Fehlende Maßen sind aus den Schalplänen zu entnehmen.
Zusätzlich sind die Angaben zu Aussparungen, Schlitzten und Einlegeteilen für die Gewerke Elektro, Heizung, Lüftung, Sanitär sowie Aufzüge, etc. aus den Plänen der jeweiligen Fachingenieure zu beachten.
Tür- und Brüstungshöhen sind Rohbaum Maße, gemessen ab OK Rohfußboden.
Abmessungen und Lage der Bodenplatte/Fundamente sind den Statikerplänen zu entnehmen.

[illegible]

600202+03_5_GR_ROH_OG01_008



OK FFB EG: 0,00 = 113,39 m.ü.NN

AUSFÜHRUNGSPLAN

AKTENNUMMER: 114 138+114 158	NUTZUNGSART: Schule + Tiefgarage	VORABZUG 21.09.2026
--	-------------------------------------	---------------------

PROJEKT:

114 138 **Neubau und Sanierung Präsident-Mohr-Schule Ingelheim am Rhein**

Schulstraße 12
55218 Ingelheim am Rhein

PLANINHALT:	GEZEICHNET:
Gebäude: 6002.01 - 04 Schule Geschoss: ZWISCHENGESCHOSS ü. DG	MASSSTAB: 1:50
AUFGTRAGGEBER:	DATUM:
Stadt Ingelheim am Rhein Fridtjof-Nansen-Platz 1 55218 Ingelheim am Rhein	FORMAT: DIN A0 (1189 x 841 MM)
ARCHITEKT:	GEPRÜFT:
Harter+Kanzler&Partner Architekten Gretherstraße 8 79098 Freiburg	GEPRÜFT DATUM:
FACHPLANER:	INDEX:
####	PLANNR.: ZWISCHENGESCHOSS ü. DG
DATENEINGANG: 202201_PMS_Hauptgebäude	DRUCKDATUM: 21.09.2026