


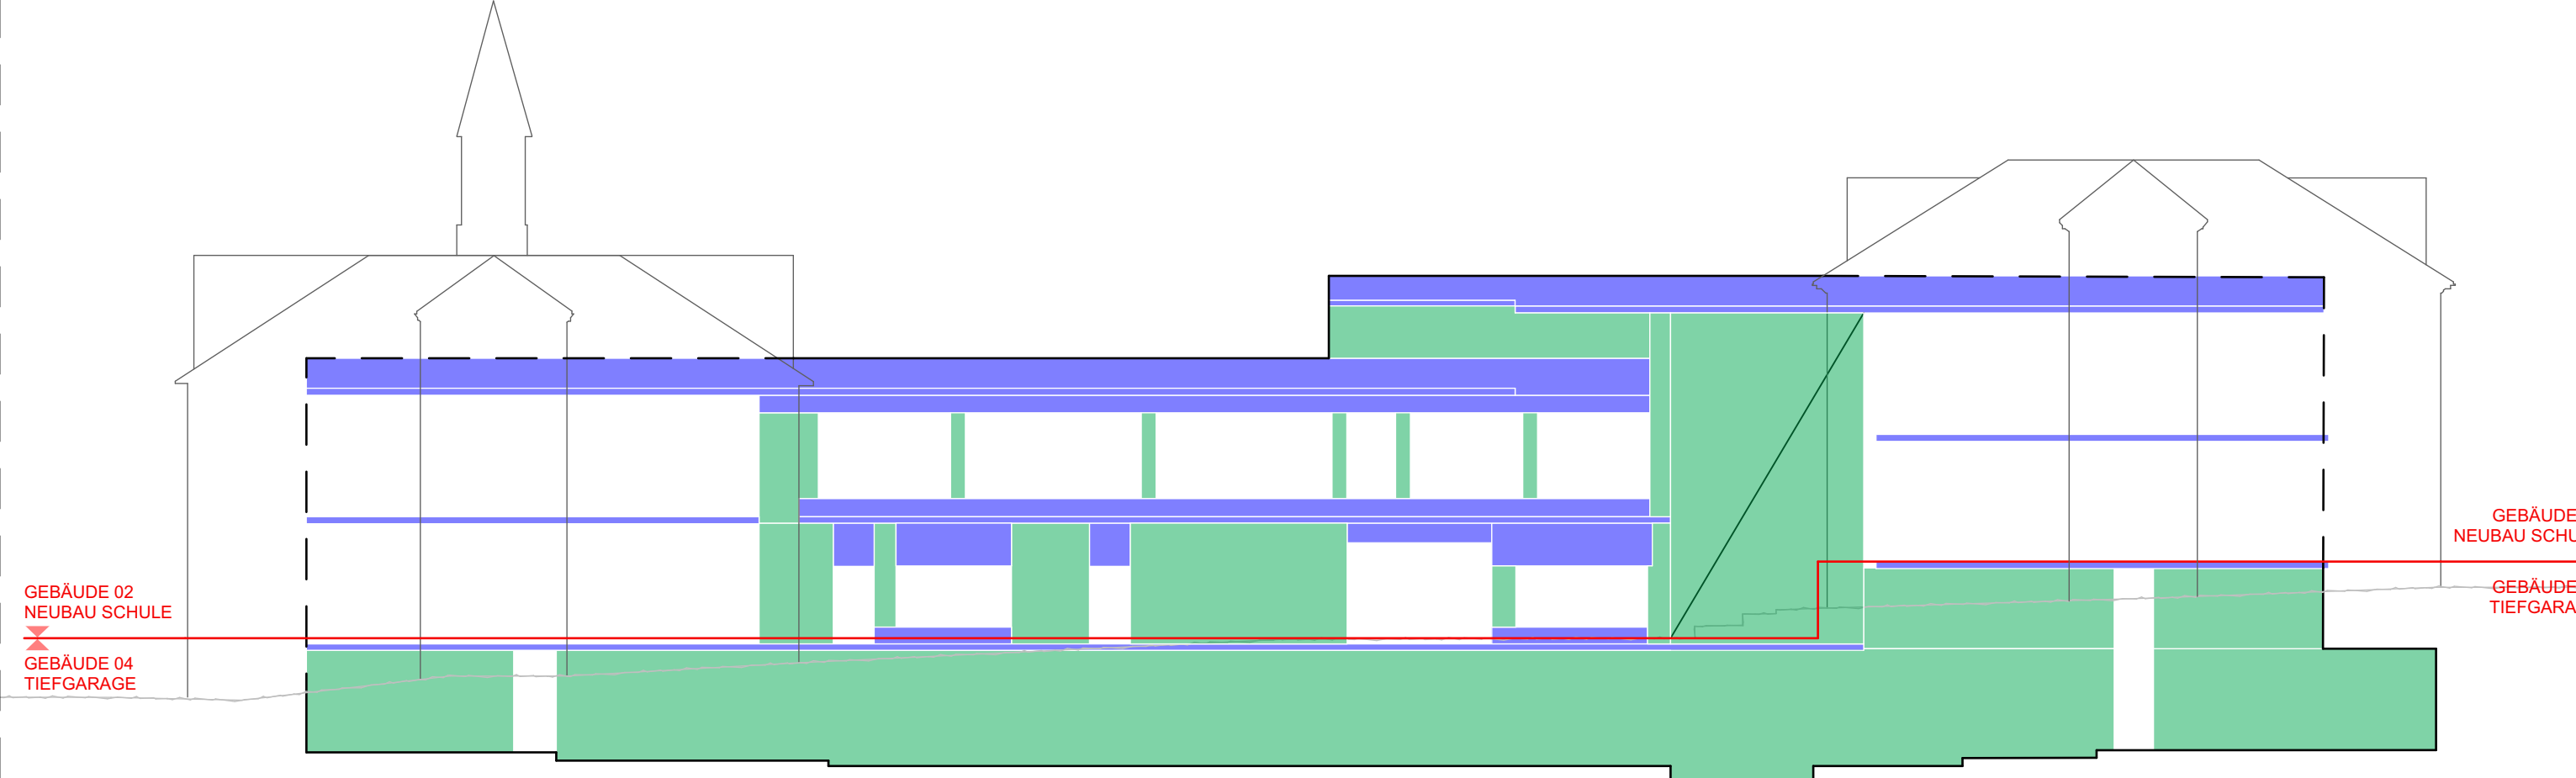

BRANDSCHUTZ:

	fb = feuerbeständig	Wand/Bauteil mit Brandschutzanforderungen siehe Brandschutzkonzept
	fh = feuerhemmend	
	Treppenraumumfassungswand, feuerhemmend	

Dieser Plan gilt nur in fester Ausführung gültig!
Dieser Plan gilt nur in Verbindung mit den Schalplänen des Statikers. Fehlende Maßen sind aus den Schalplänen zu entnehmen.

Zusätzlich sind die Angaben zu Aussparungen, Schlitzten und Einlegeteilen für die Gewerke Elektro, Heizung, Lüftung, Sanitär sowie Aufzüge, etc. aus den Plänen der jeweiligen Fachingenieure zu beachten.

Tür- und Brüstungshöhen sind Rohbaumaße, gemessen ab OK Rohfußboden.

Abmessungen und Lage der Bodenplatte/Fundamente sind den Statikplänen zu entnehmen

AUSFÜHRUNGSPLAN

PROJEK

Schulstraße 12
55218 Ingelheim am Rhein

DATEINAME: 202201_PMS_Hauptgebäude

DRUCKDATUM: 21.09.200