


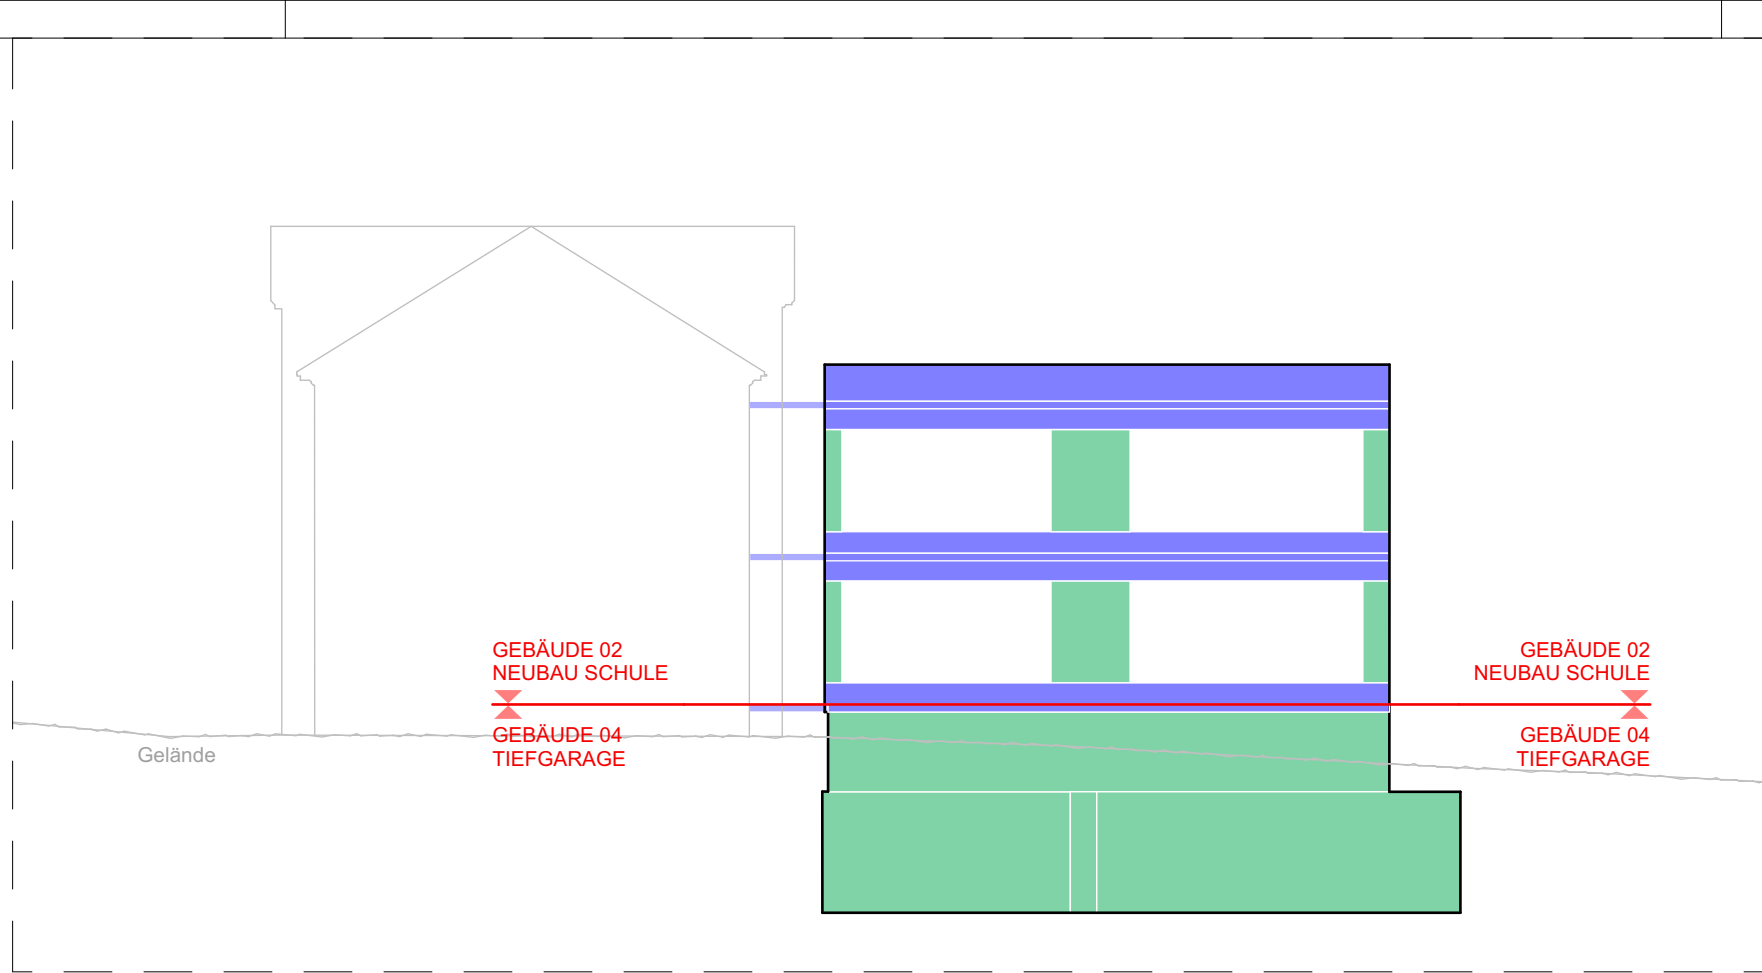

LEGENDE:			
ABKÜRZUNGEN:			
OK	Oberkante	BRH	Brüstungshöhe Rohbau
UK	Unterkante	OL	Oberlicht
VK	Vorderkante	RWA	Rauch/ Wärme-Abzugsanlage
FF	Fertigfußboden	BE	Bodeneinlauf
RD	Rohdecke	BD	Bodendurchbruch
LRH	Lichte Raumhöhe Rohbau	DD	Deckendurchbruch
AD	Abgehängte Decke	WD	Wanddurchbruch
UZ	Unterzug	WS	Wandschütz
UEZ	Überzug	DA	Dachablauf
GOK	Geländeoberkante	NA	Notablauf
		RS/ RD	Rauch -sicher / -dicht


BRANDSCHUTZ:		
	fb = feuerbeständig	Wand/Bauteil mit Brandschutzanforderungen siehe Brandschutzkonzept
	fh = feuerhemmend	
	Treppenraumumfassungswand, feuerhemmend	

SCHRAFFTUREN:		
	WU-Beton	Estrich
	Stahlbeton bewehrt	Dämmung Mineralwolle
	Stahlbeton mit Sichtbeton-anforderung (hier einseitig)	Dämmung EPS/XPS
	Stahlbeton unbewehrt	Trockenbau
	Mauerwerk	Holzbauteile
	Betonfertigteil	GIS - Wand
	Klinkerfassade	Kies
	Natursteinfassade	Dichtungsbahn
	Bestand	Fliesen
	Abbruch	

Dieser Plan ist nur in farbiger Ausführung gültig!
Dieser Plan gilt nur in Verbindung mit den Schalplänen des Statikers. Fehlende Maßen sind aus den Schalplänen zu entnehmen.
Zusätzlich sind die Angaben zu Aussparungen, Schlitten und Einlegeteilen für die Gewerke Elektro, Heizung, Lüftung, Sanitär sowie Aufzüge, etc. aus den Plänen der jeweiligen Fachingenieure zu beachten.
Tür- und Brüstungshöhen sind Rohbaumaße, gemessen ab OK Rohfußboden.
Abmessungen und Lage der Bodenplatte/Fundamente sind den Statikplänen zu entnehmen.

GEZ.:	DATUM:	ÄNDERUNGSINHALT:	INDEX NR.:

600201-04_5_AN_ROH_--_004

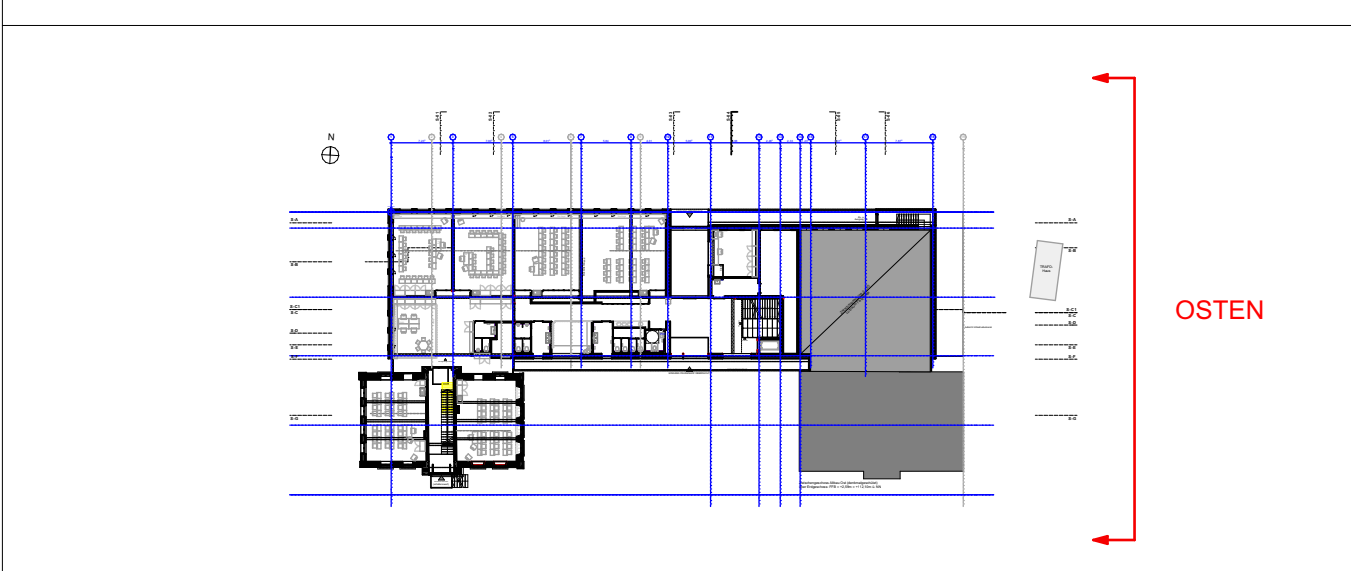

OK FFB EG: 0,00 = 113,39 m.ü.NN

AUSFÜHRUNGSPLAN

AKTENNUMMER:	NUTZUNGSART:	
114 138+114 158	Schule + Tiefgarage	VORABZUG 21.09.2026

PROJEKT:

114 138 Neubau und Sanierung Präsident-Mohr-Schule Ingelheim am Rhein

Schulstraße 12
55218 Ingelheim am Rhein

PLANINHALT:	GEZEICHNET:
Gebäude: 6002.01 - .04 Schule	
Geschoss: ANSICHT Ost	MASSSTAB: 1:50
AUFTRAGGEBER:	DATUM:
Stadt Ingelheim am Rhein Fridtjof-Nansen-Platz 1 55218 Ingelheim am Rhein	FORMAT: 1189 x 594 MM
ARCHITEKT:	GEPRÜFT:
Harter+Kanzler&Partner Architekten Gretherstraße 8 79098 Freiburg	GEPRÜFT DATUM:
FACHPLANER:	INDEX:
####	
	PLANNR.: ANSICHT Ost
DATENAME: 202201_PMS_Hauptgebäude	DRUCKDATUM: 21.09.2026