
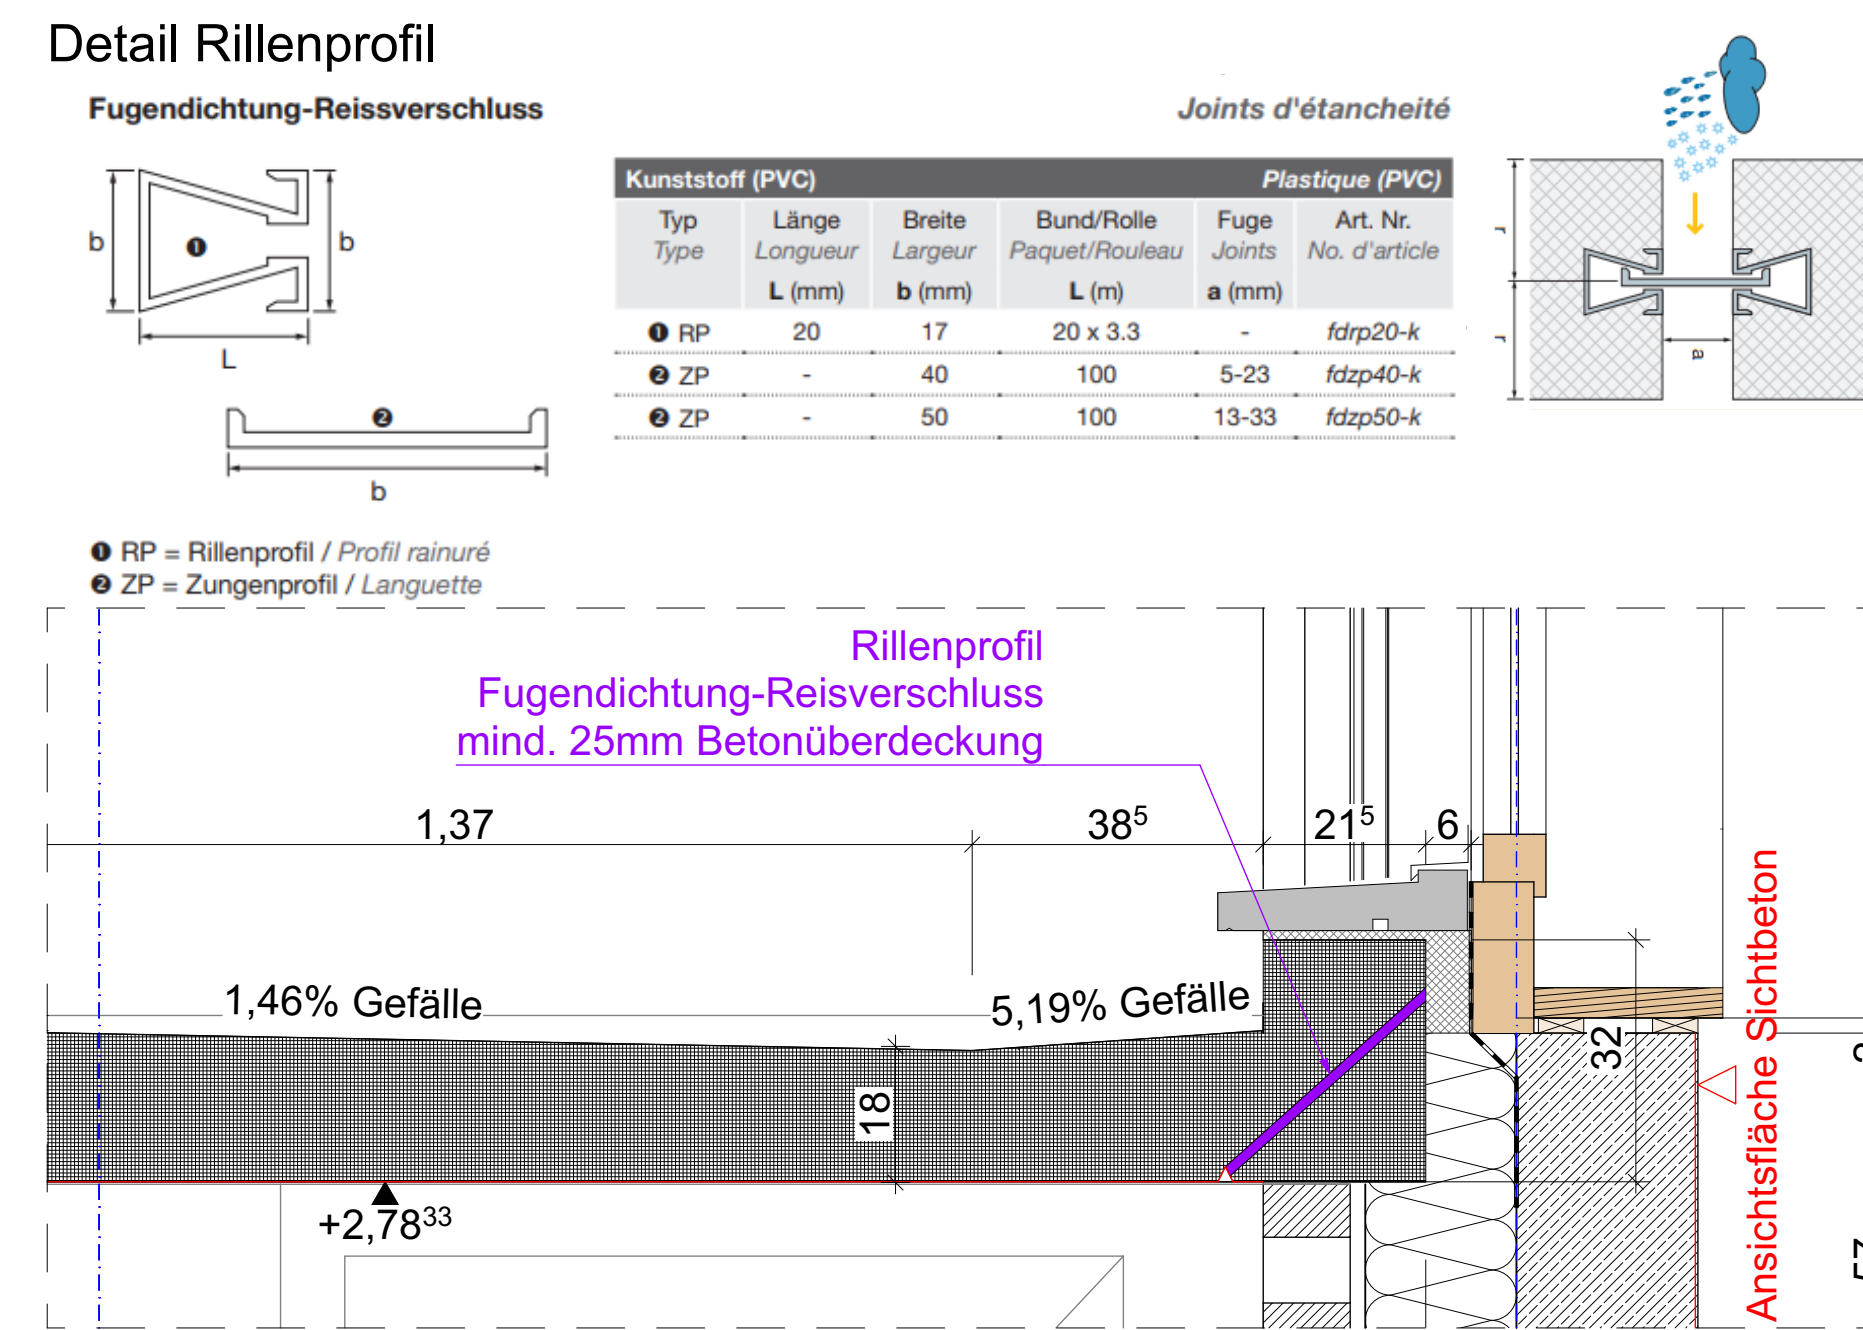
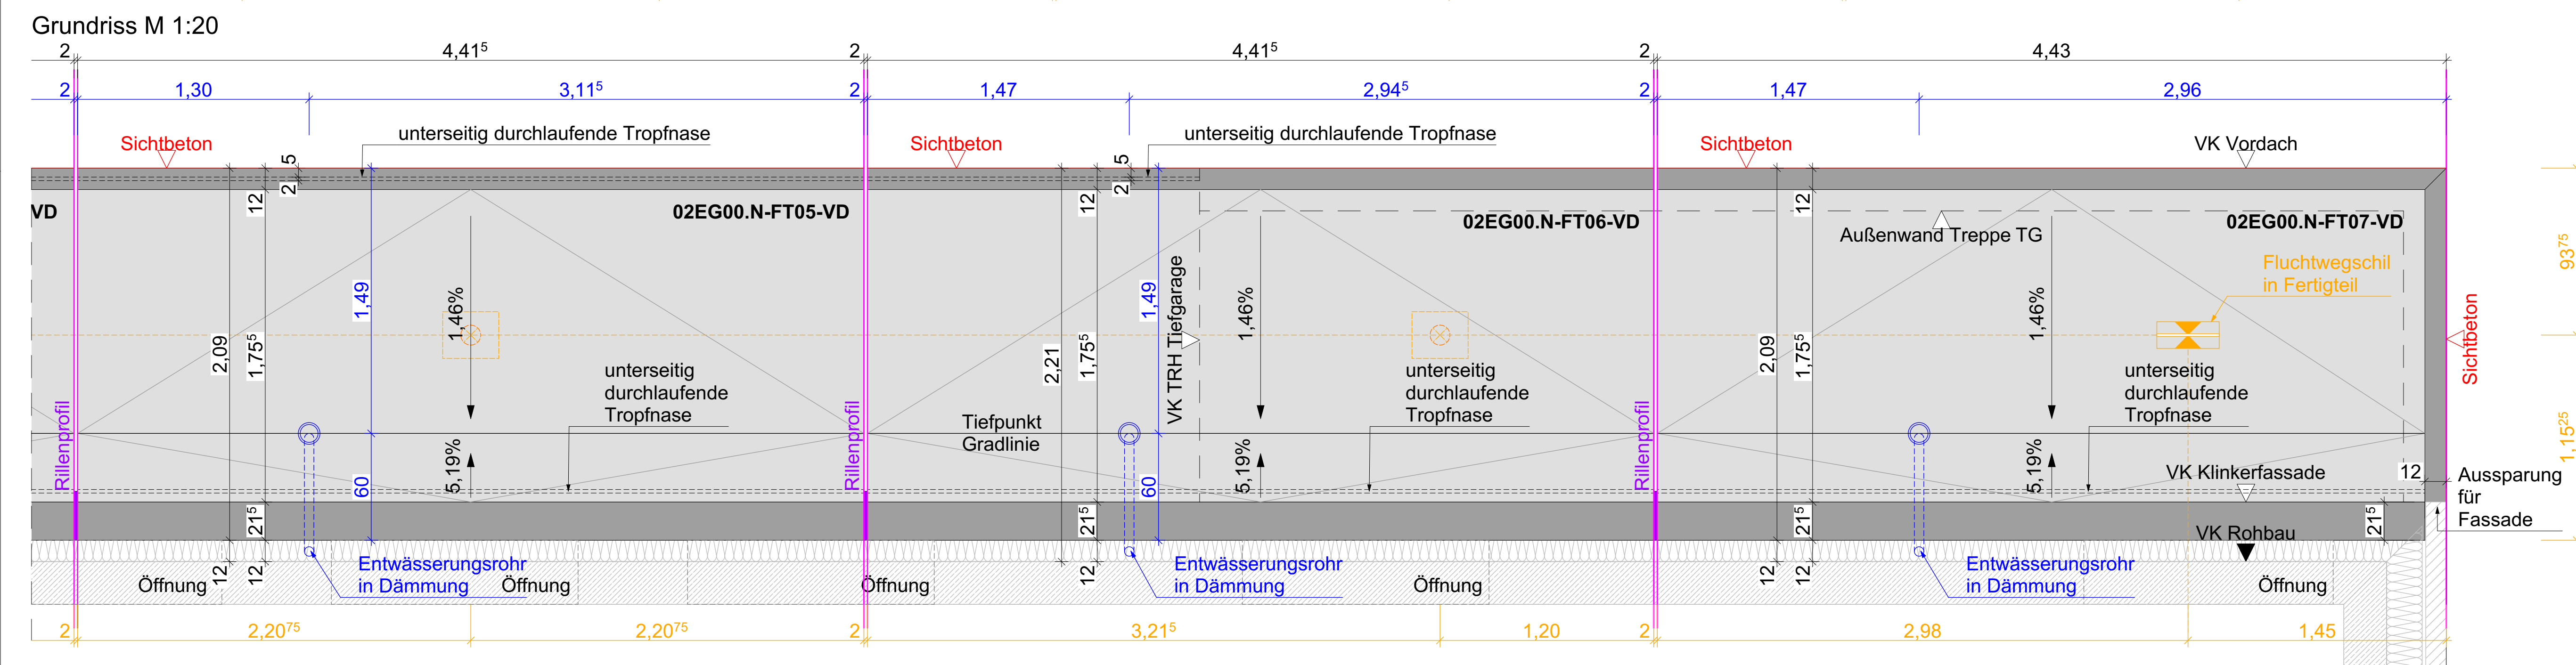
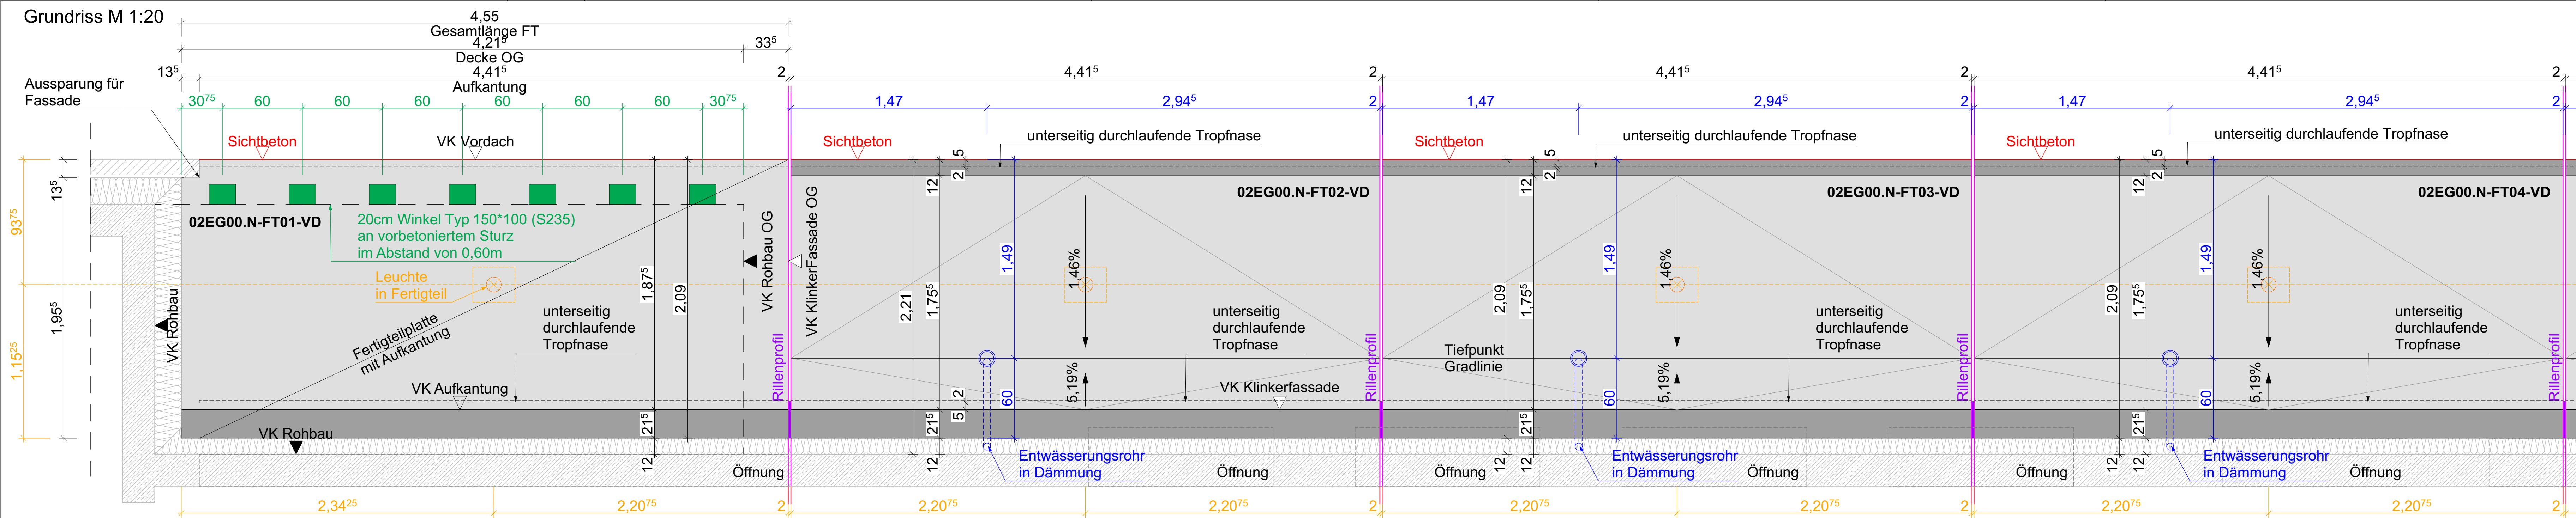
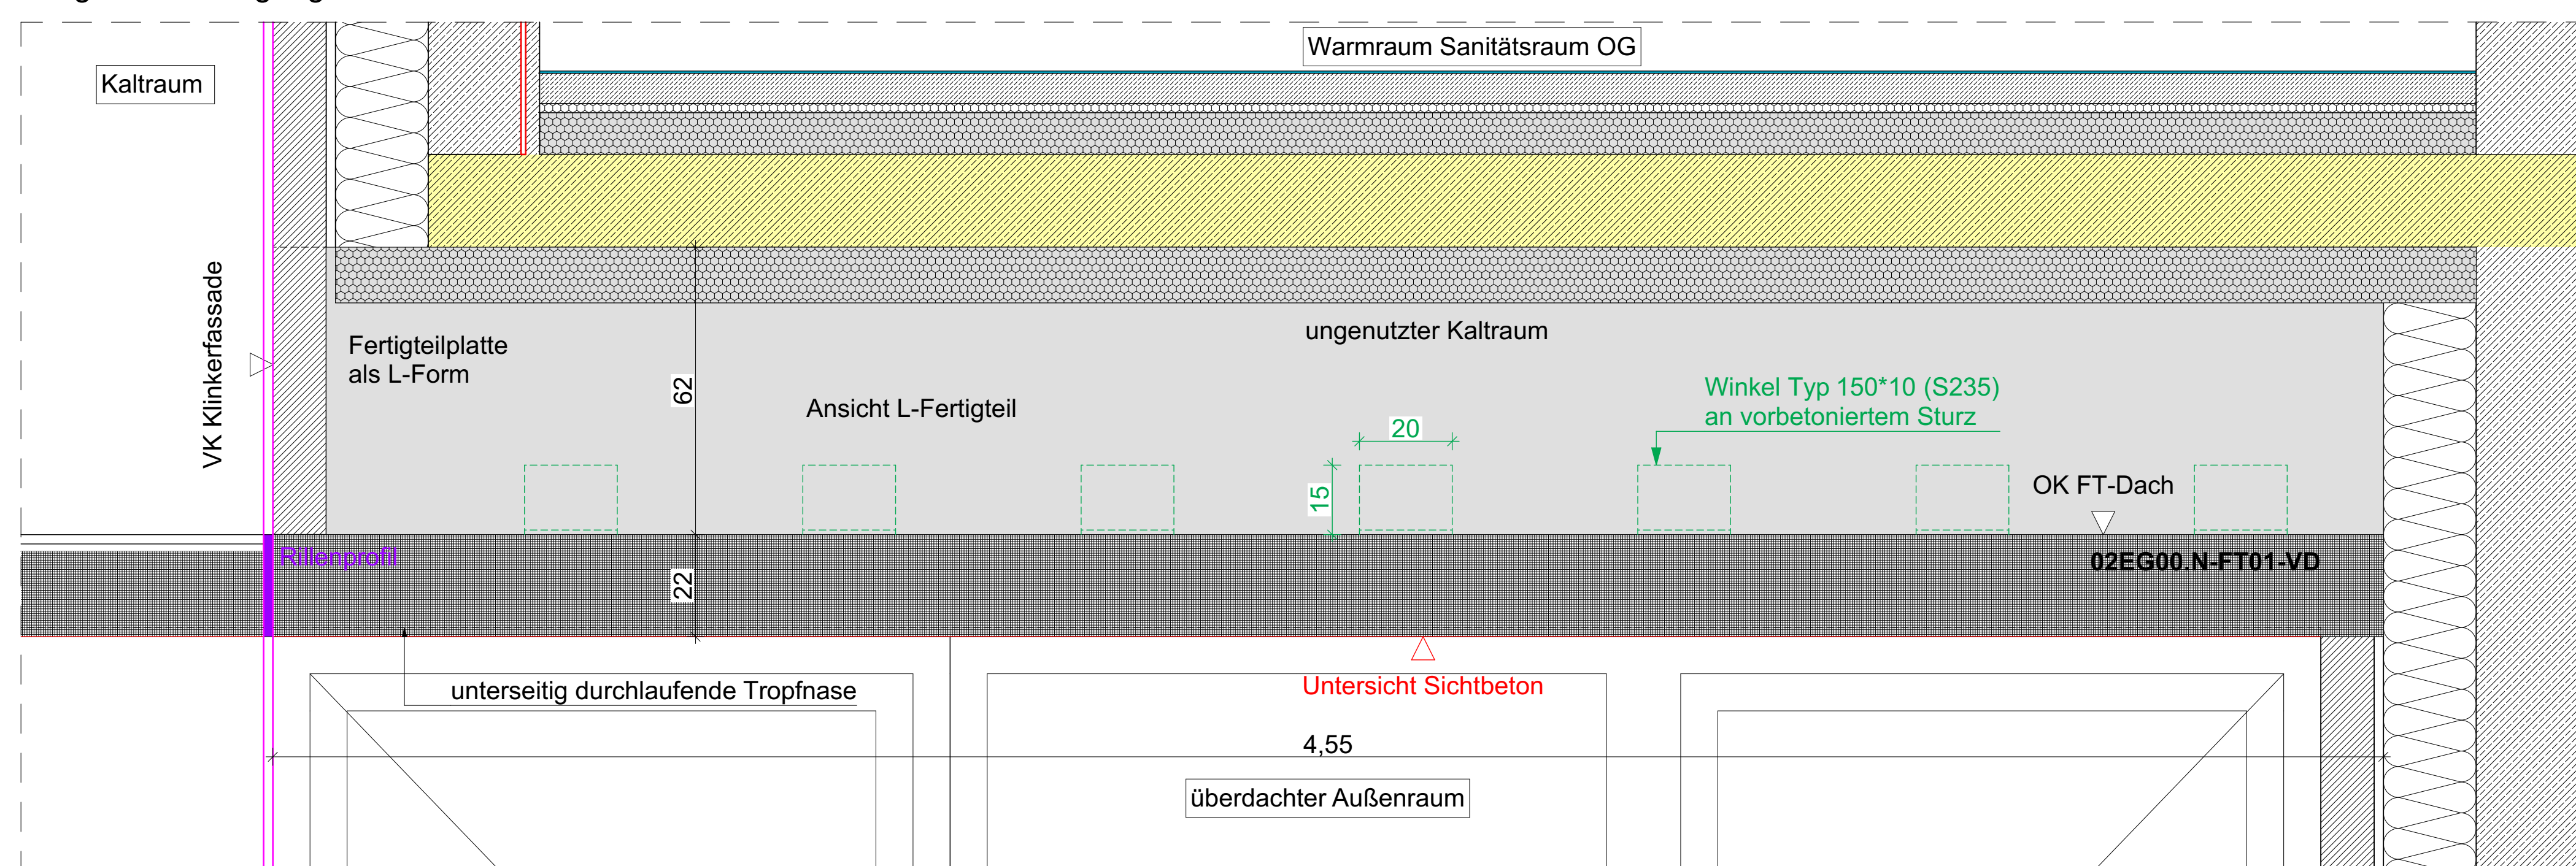
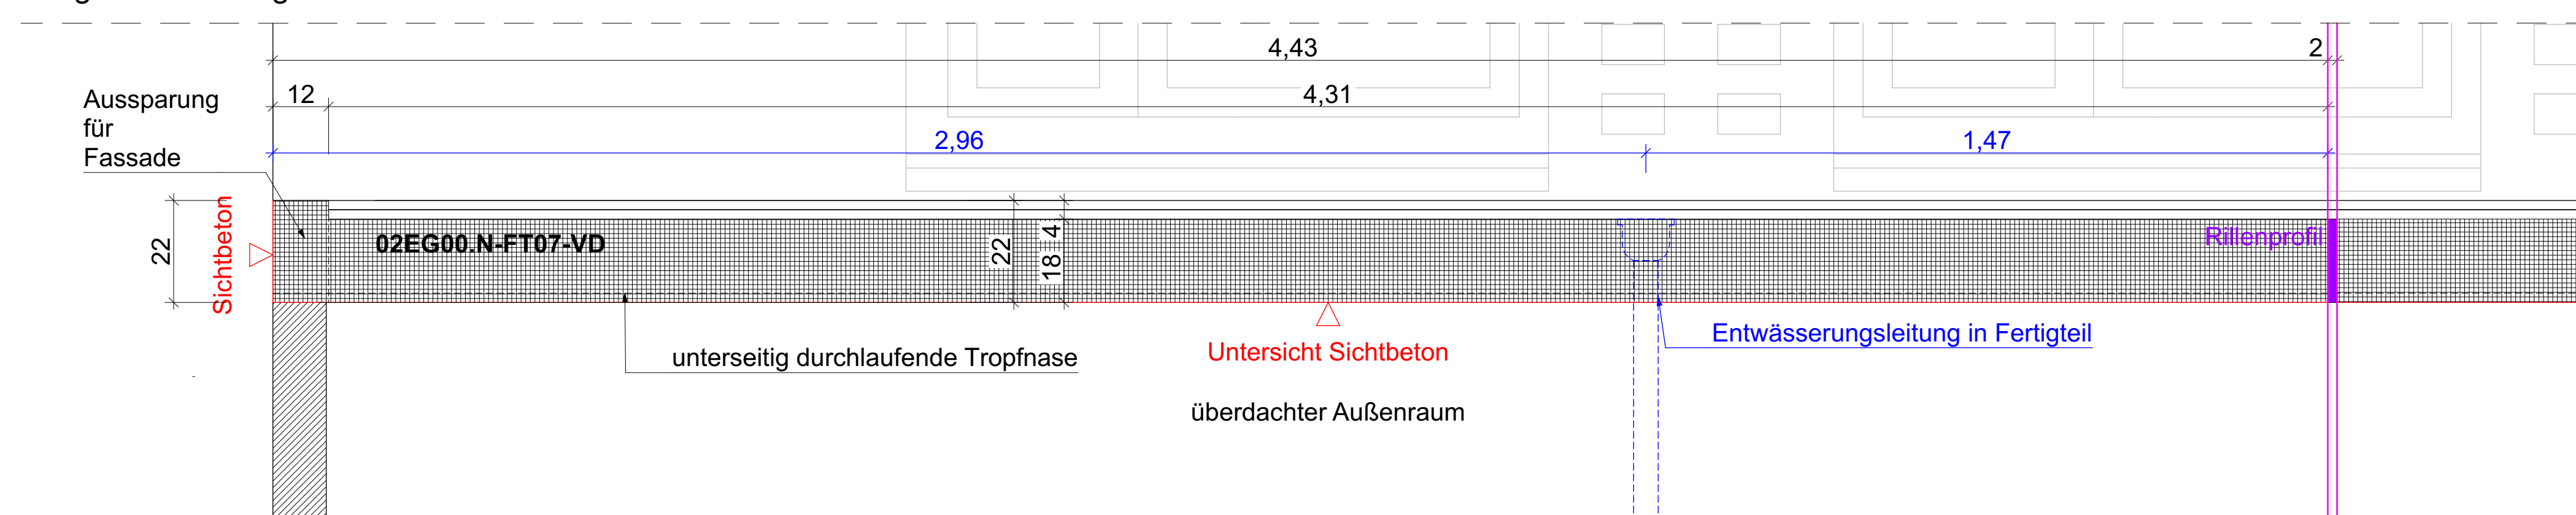
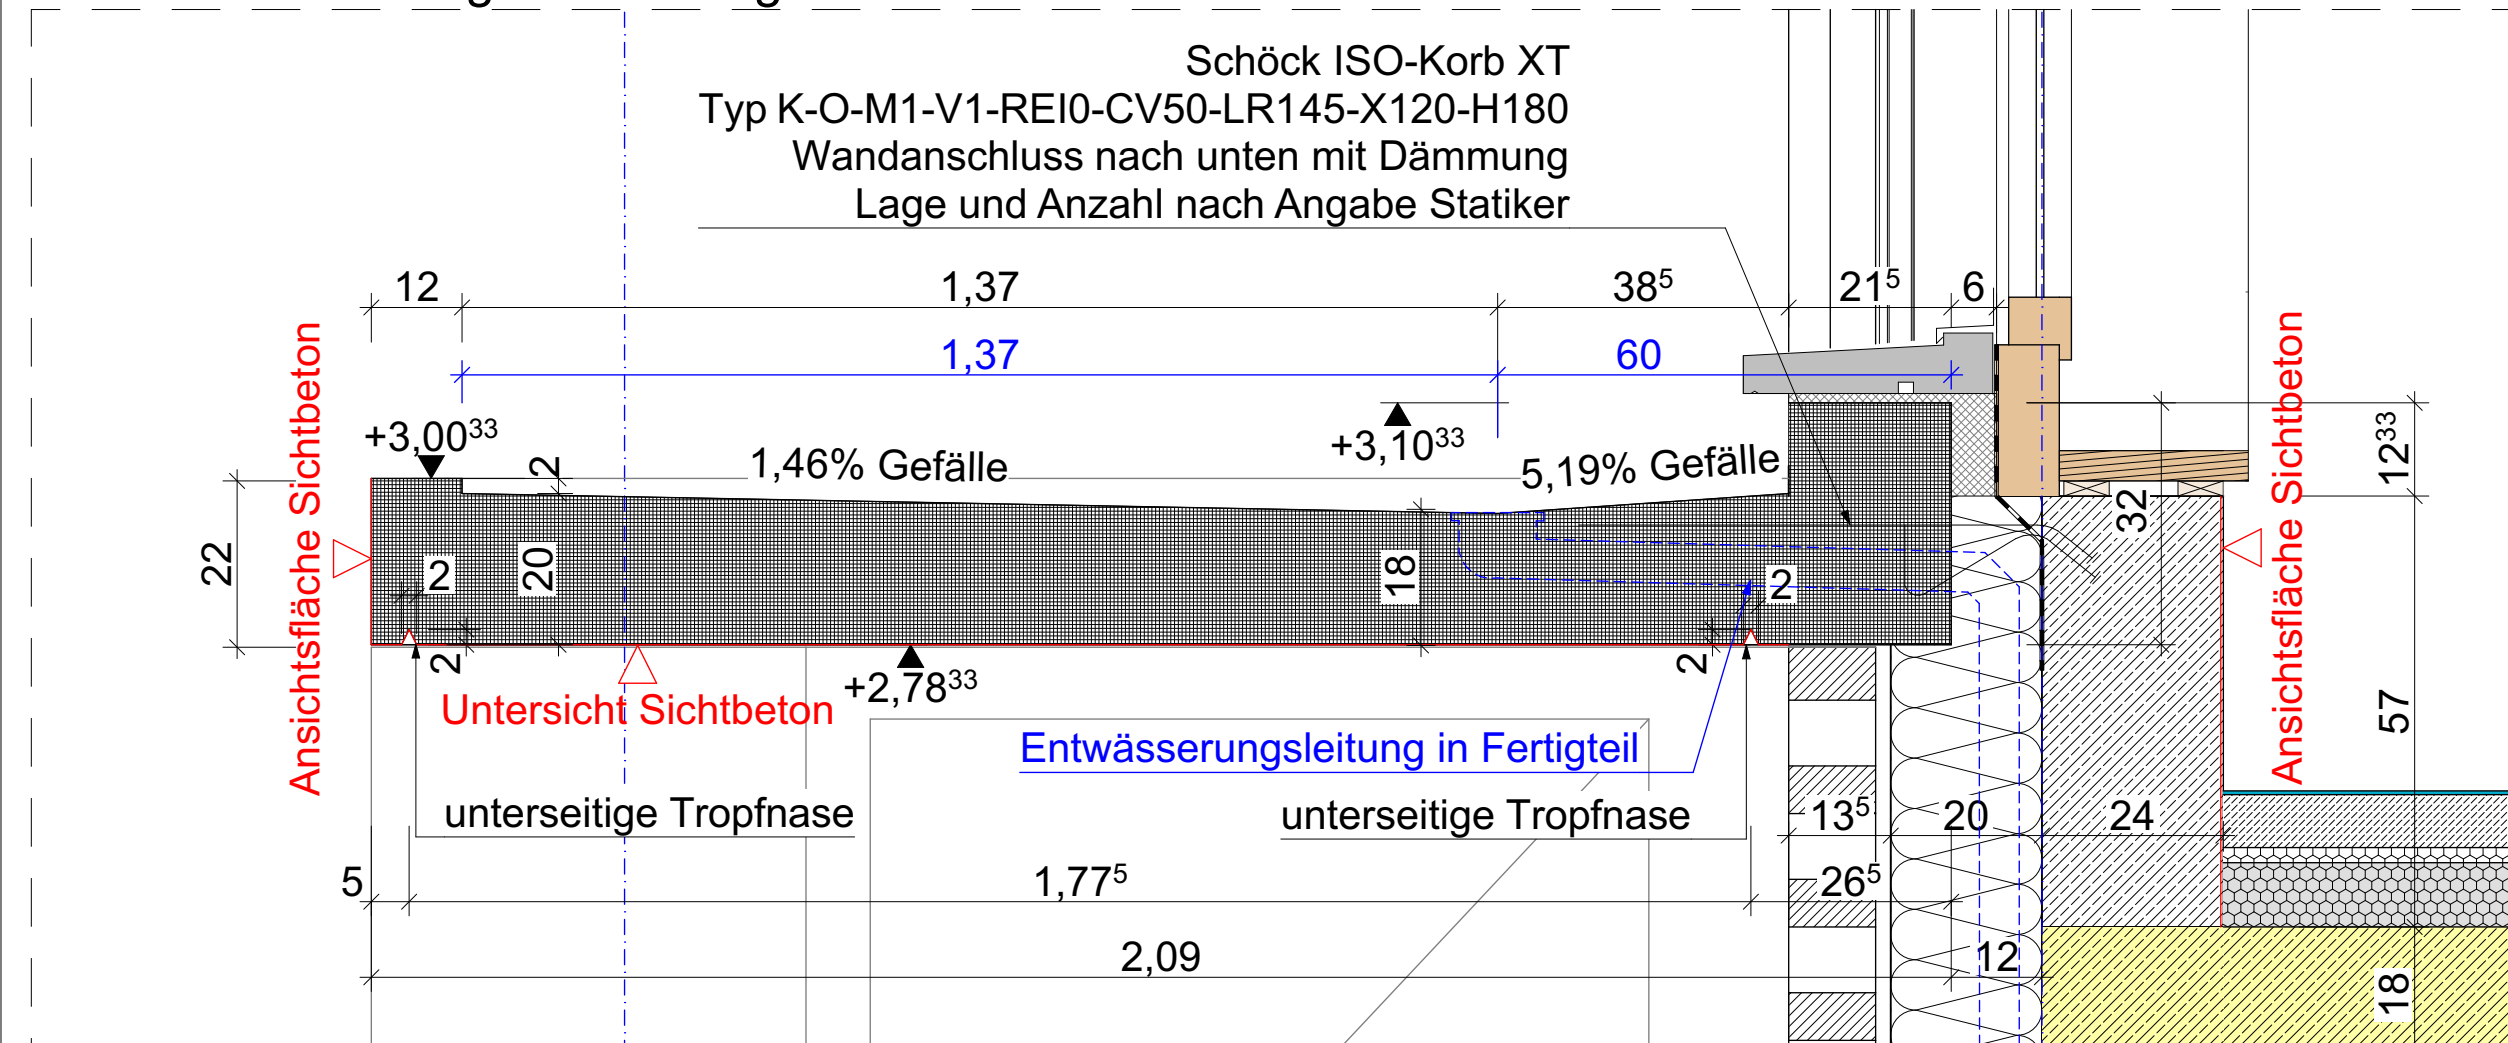


Montageablauf untergehängtes Fertigteil-Vordach:

- Positionierung u. Unterstützung des Fertigteils
- Montage mit Winkeln an vorbetonierten Sturz
- U-Plattenstecker aus der Aufkantung des Fertigteils binden in Decke über EG ein
- Betonage und Aushärten der Decke ü. EG
- Rückbau unterstützende Hilfskonstruktion

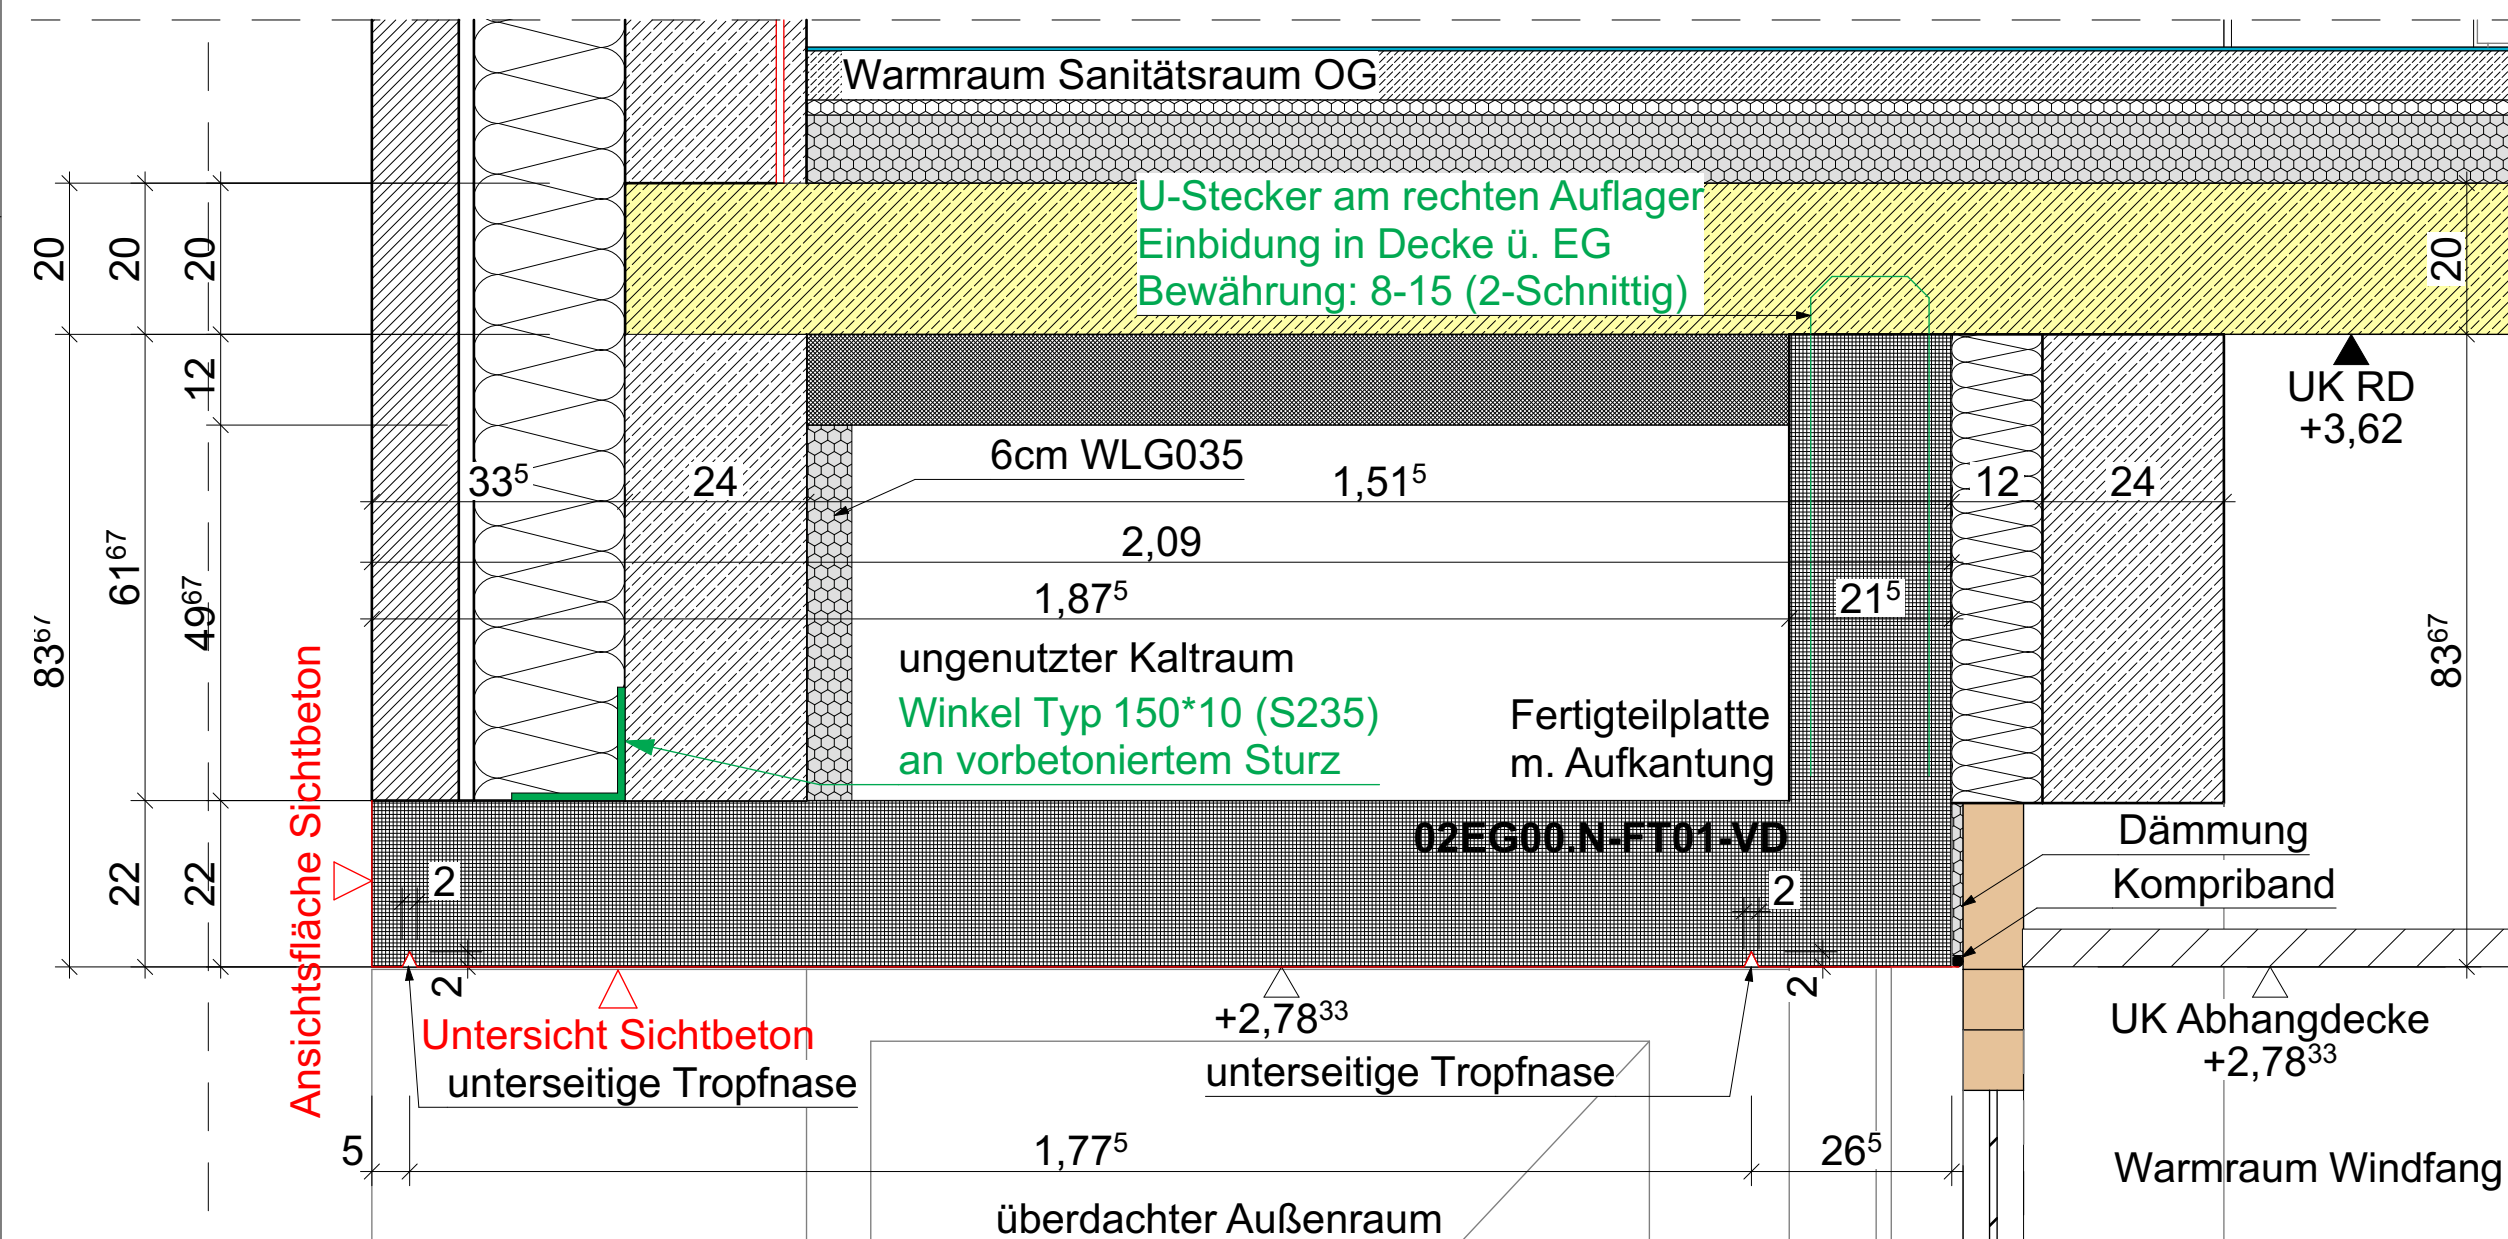

LEGENDE


ABKÜRZUNGEN:			
OK	Oberkante	RWA	Rauchl Wärme-Abzugsanlage
UK	Unterkante	BE	Bodeneinflaß
VK	Vorderkante	BD	Bodendurchbruch
FF	Fertigfußboden	DD	Deckendurchbruch
RD	Rohdecke	WD	Wanddurchbruch
LRH	Lichte Raumnöhe Rohbau	DA	Dachauflaß
AD	Abgangslinie	NA	Notablauf
UZ	Unterzug	RS/ RD	Rauch-sicher / -dicht
UEZ	Überzug	WW	Wärwasser
GOK	Geländeeröberkante		Bodeneinflaß
BRH	Brüstungshöhe Rohbau		Elektroschlusss
OL	Oberlicht		Motor

BRANDSCHUTZ:

	Tür mit Rauchschutzfunktion		Zugang Feuerwehr
	Tür, feuerhemmend		Rettungsweg
	Tür, feuerhemmend mit Rauchschutzfunktion		Ablösungsöffnung Rauch
	Tür, dicht- und selbstschließend		automatische Rauchmelder
	fb = feuerbeständig		Handauslösbare Hausalarm
	fh = feuerhemmend		Bedienstelle Rauchableitung
	Treppenhallaumfassungswand, feuerhemmend		Feuerlöscher

Wand/Bauteil mit Brandschutzanforderungen siehe Brandschutzkonzept

SCHRAFFUREN:

 	WU-Beton		Estrich
	Stahlbeton bewehrt		Dämmung Mineralwolle
	Stahlbeton mit Sichtbeton-anforderung (hier einseitig)		Dämmung EPS/XPS
	Stahlbeton unbewehrt		Trockenbau
	Mauerwerk		Holzbauteile
	Betonfertigteil		GIS - Wand
	Klinkerfassade		Kies
	Natursteinfassade		Dichtungsbahn
	Bestand		Fliesen

- Alle Fertigteil frei berechnet.
- Ausführung in WU-Beton C25/30 XC3 und XC4!
- thermische Trennung durch ISO-Körbe
- Betondeckung mind. 3,5cm
- eingebaute Rillenprofile fassadenseitigen an Plattenstößen
- Fertigteile 02EG00.N-FT02-VD - 02EG00.N-FT04-VD sind baugleich.

SYMBOLE:

	DD = Deckendurchbr_		DD = Deckendurchbr_		DD = Deckendurchbr_
	BD = Bodendurchbr_		BD = Bodendurchbr_		BD = Bodendurchbr_
	WD = Wanddurchbr_		WD = Wanddurchbr_		WD = Wanddurchbr_
	WS = Wand-schlitz_		WS = Wand-schlitz_		WS = Wand-schlitz_


	+/- 0,00 OKFF - 0,18 OKRD		
---	------------------------------	--	--

Dieser Plan ist nur in farbigter Ausführung gültig!
Dieser Plan gilt nur in Verbindung mit den Schalplänen des Statikers. Fehlende Maßen sind aus den Schalplänen zu entnehmen.
Zusätzlich sind Angaben zu Aussparungen, Schlitzn und Einlegeteilen für die Gewerke Elektro, Heizung, Lüftung, Sanitär sowie Aufzüge, etc. aus den Plänen der jeweiligen Fachingenieure zu beachten.
Tür- und Brüstungshöhen sind Rohbaumaße, gemessen ab OK Rohfußboden.
Abmessungen und Lage der Bodenplatte/Fundamente sind den Statikerplänen zu entnehmen.

GEZ.:	DATUM:	ÄNDERUNGSINHALT:	INDEX NR.
-------	--------	------------------	-----------



600202 5 DT ROH -- 001

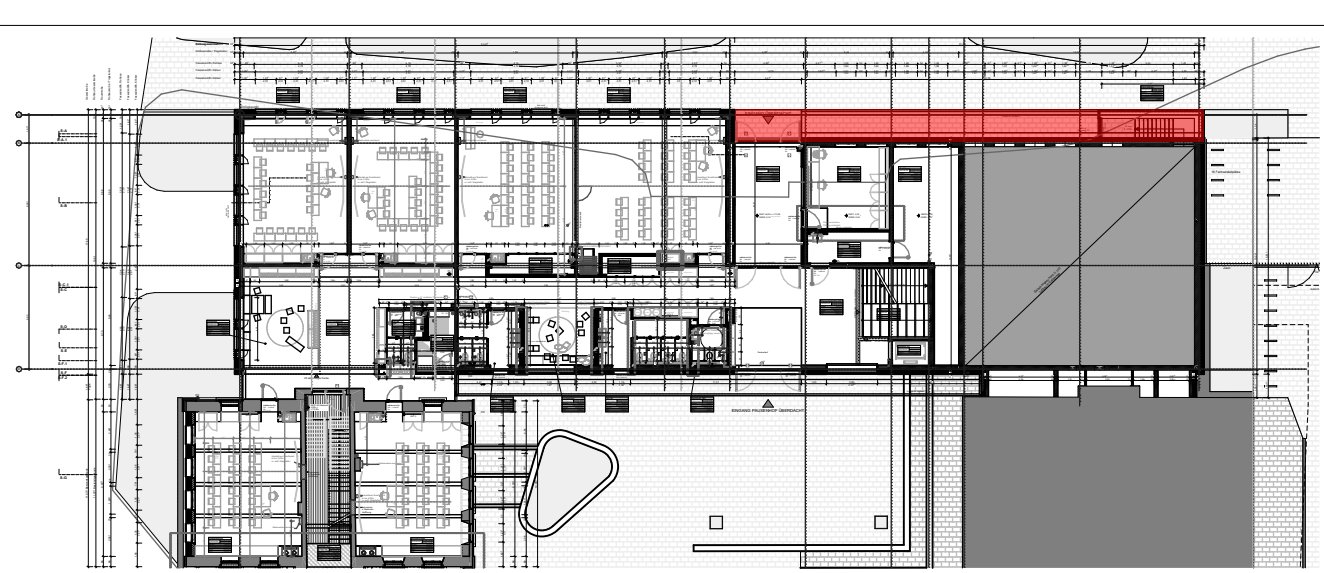

OK FFB EG: 0,00 = 113,39 m.0.NN

DETAILPLANUNG

AKTENNUMMER: 114 138	NUTZUNGSART: Schule	VORABZUG 21.09.2026
--------------------------------	------------------------	---------------------

PROJEKT:

114 138 Neubau und Sanierung Präsident-Mohr-Schule Ingelheim am Rhein

Schulstraße 12
55218 Ingelheim am Rhein

PLANINHALT: Gebäude: 6002.01 - .04 Schule Fertigteil - Vordach Nord 02EG00-N.FT01-VD bis 02EG00-N.FT07-VD	GEZEICHNET: ch/j MASSSTAB: 1:10, 1:20, 1:50
AUFTRAGGEBER: Stadt Ingelheim am Rhein Fridtjof-Nansen-Platz 1 55218 Ingelheim am Rhein	DATUM: FORMAT: DIN A0 (1189 x 841 MM)
ARCHITEKT: Harter+Kanzler&Partner Architekten Grethnerstraße 8 79098 Freiburg	GEPRÜFT: GEPRÜFT DATUM:
FACHPLANER: #####	INDEX: PLANNR.: 600202_5_D01_ROH_..._001
DATEINAME: 202201_PMS_Hauptgebäude	DRUCKDATUM: 21.09.2026