




Grundriss M 1:20

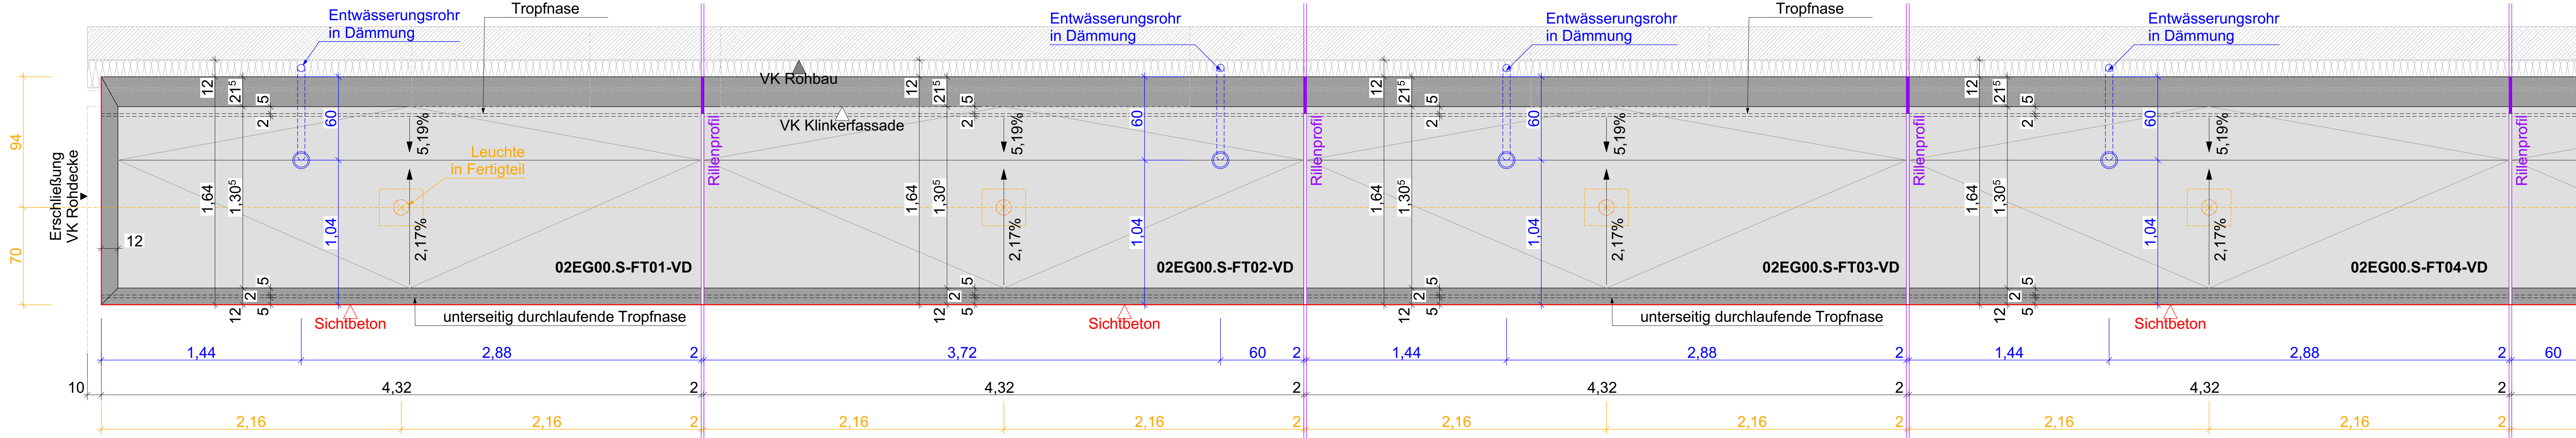


Grundriss M 1:20

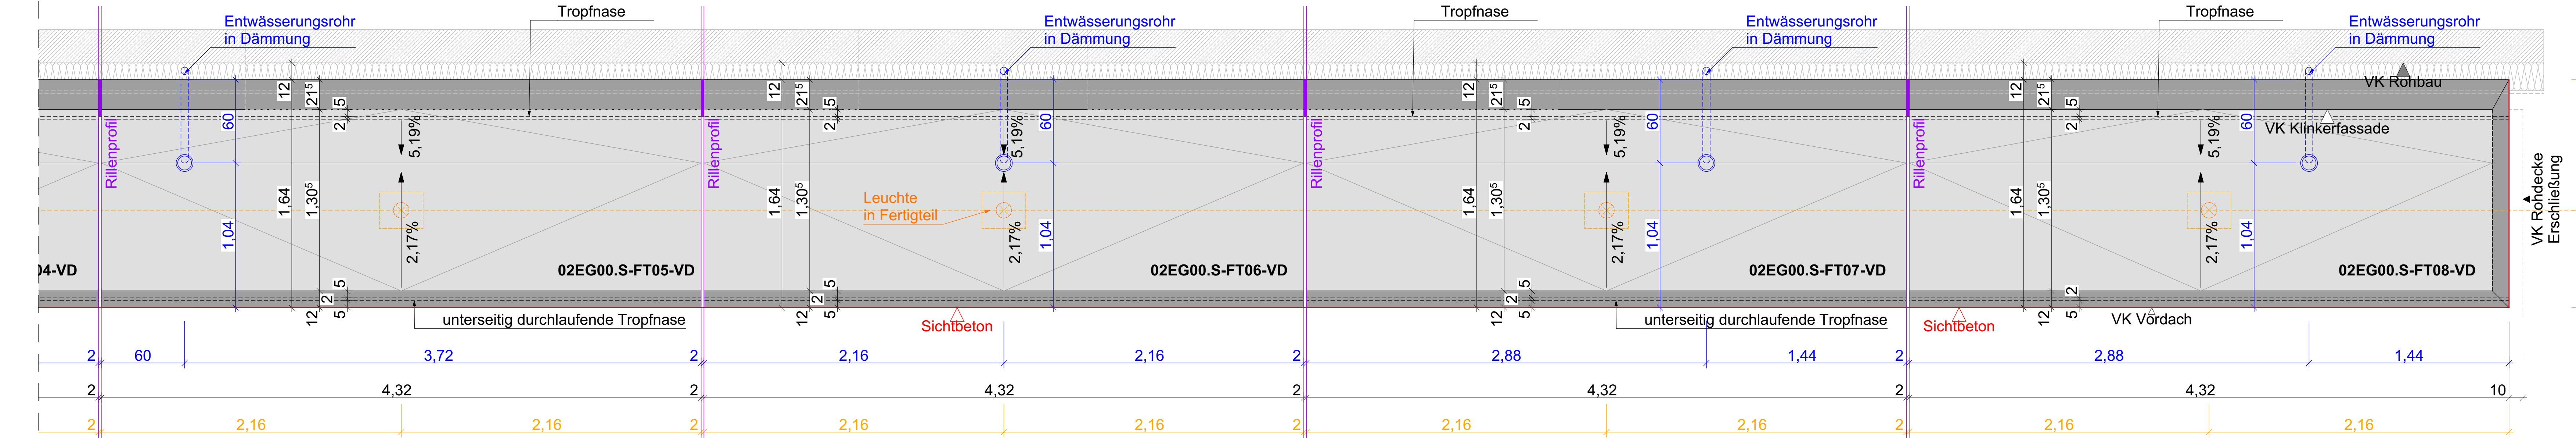


Ansicht Vordach M 1:50

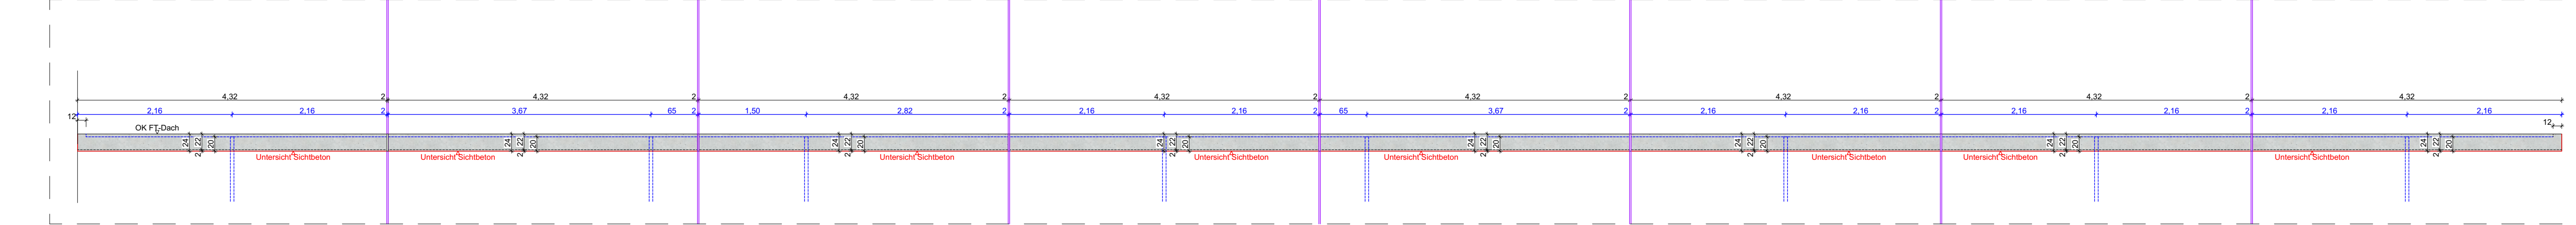


Detail Rillenprofil

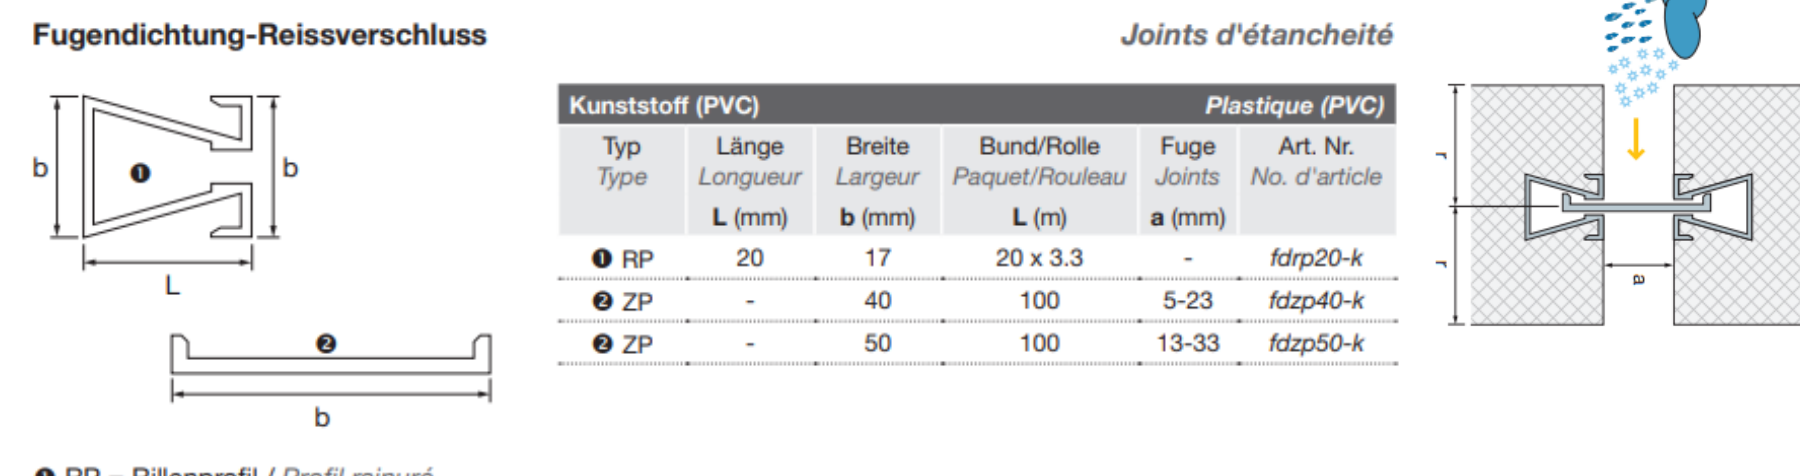


Querschnitt Fertigteil M 1:10

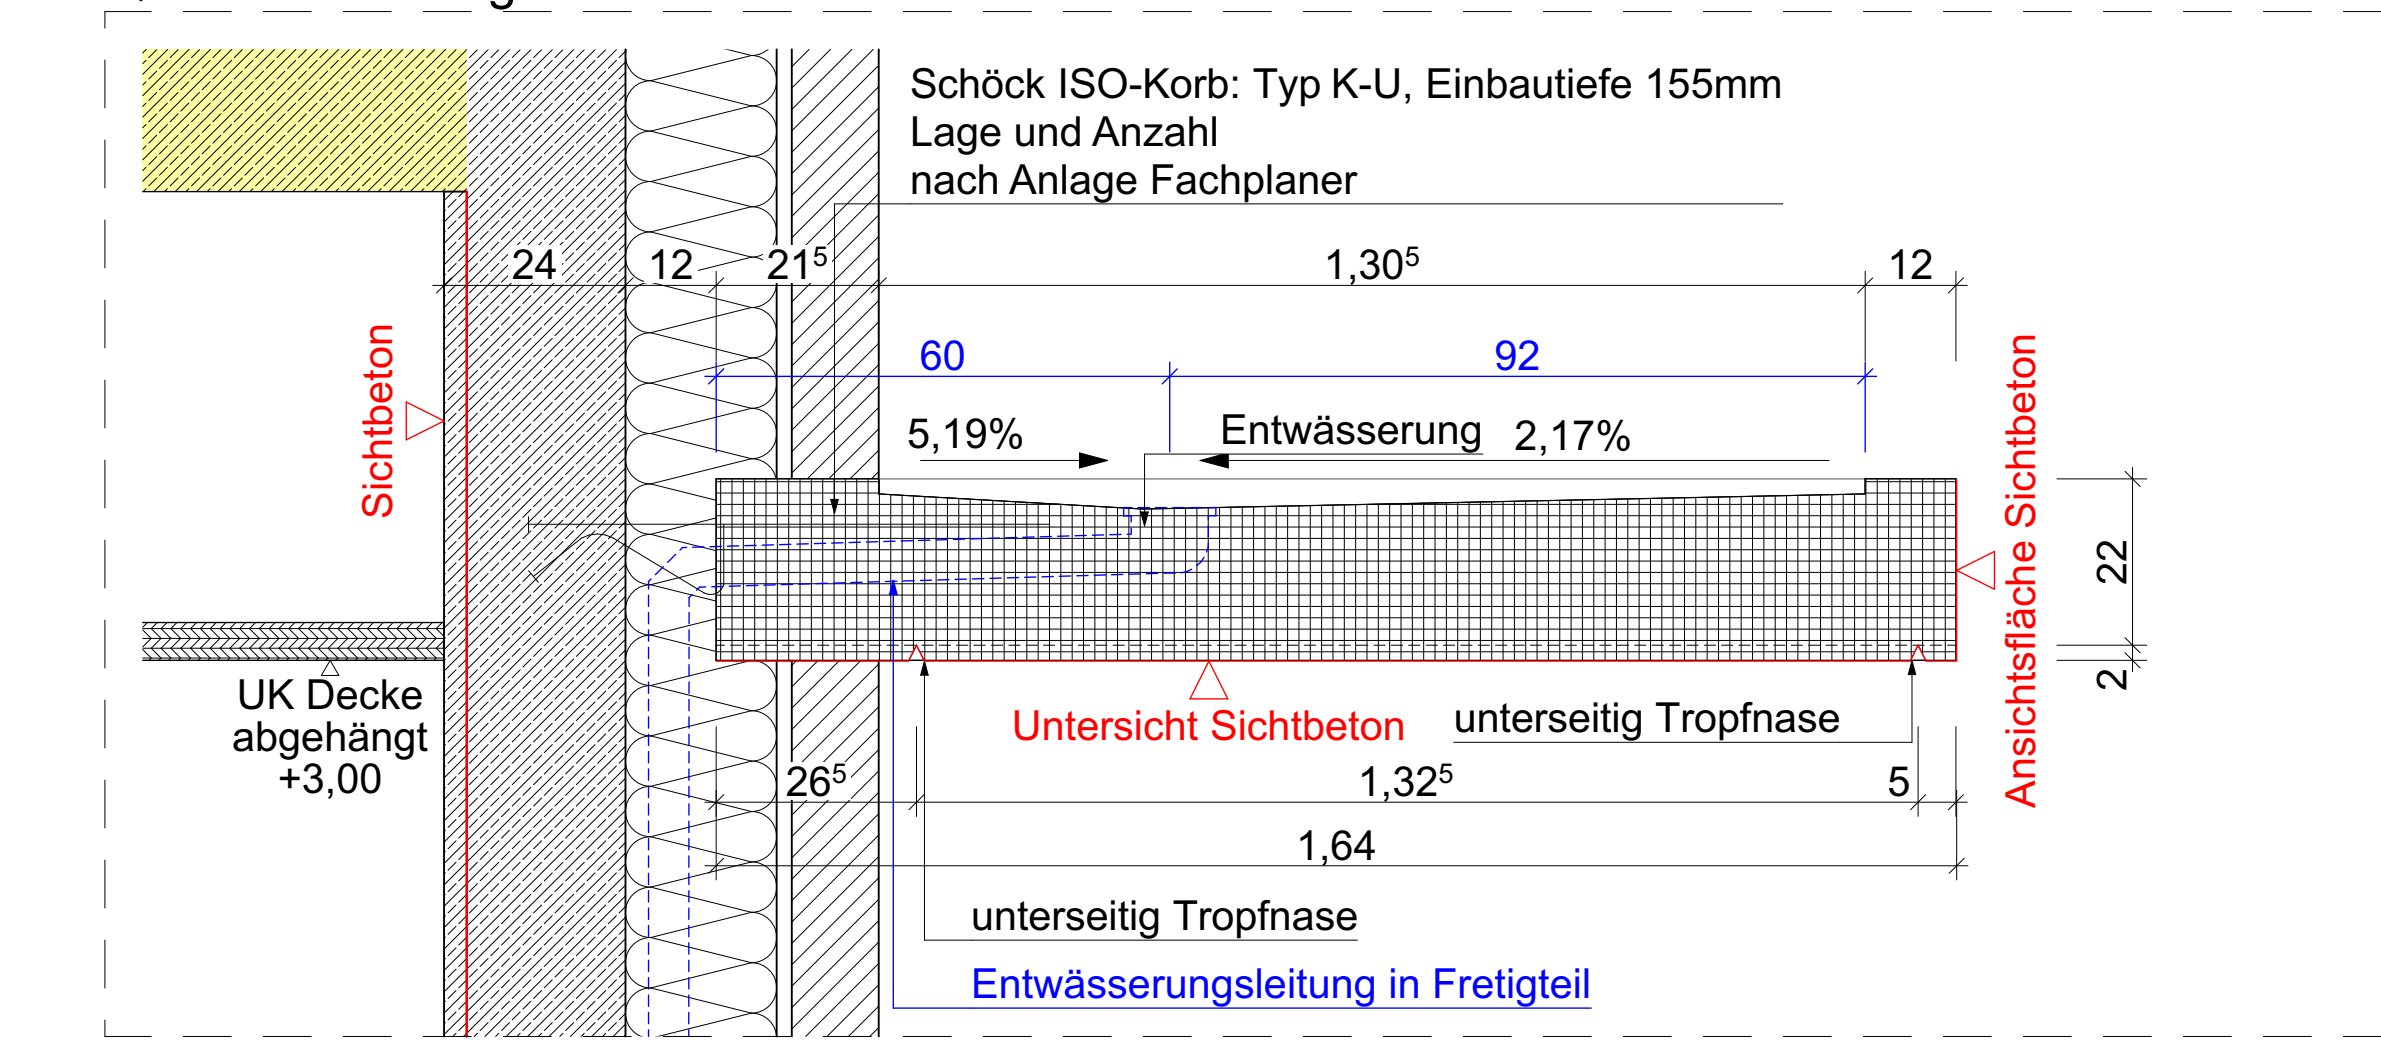


Längsschnitt Fertigteil M 1:10

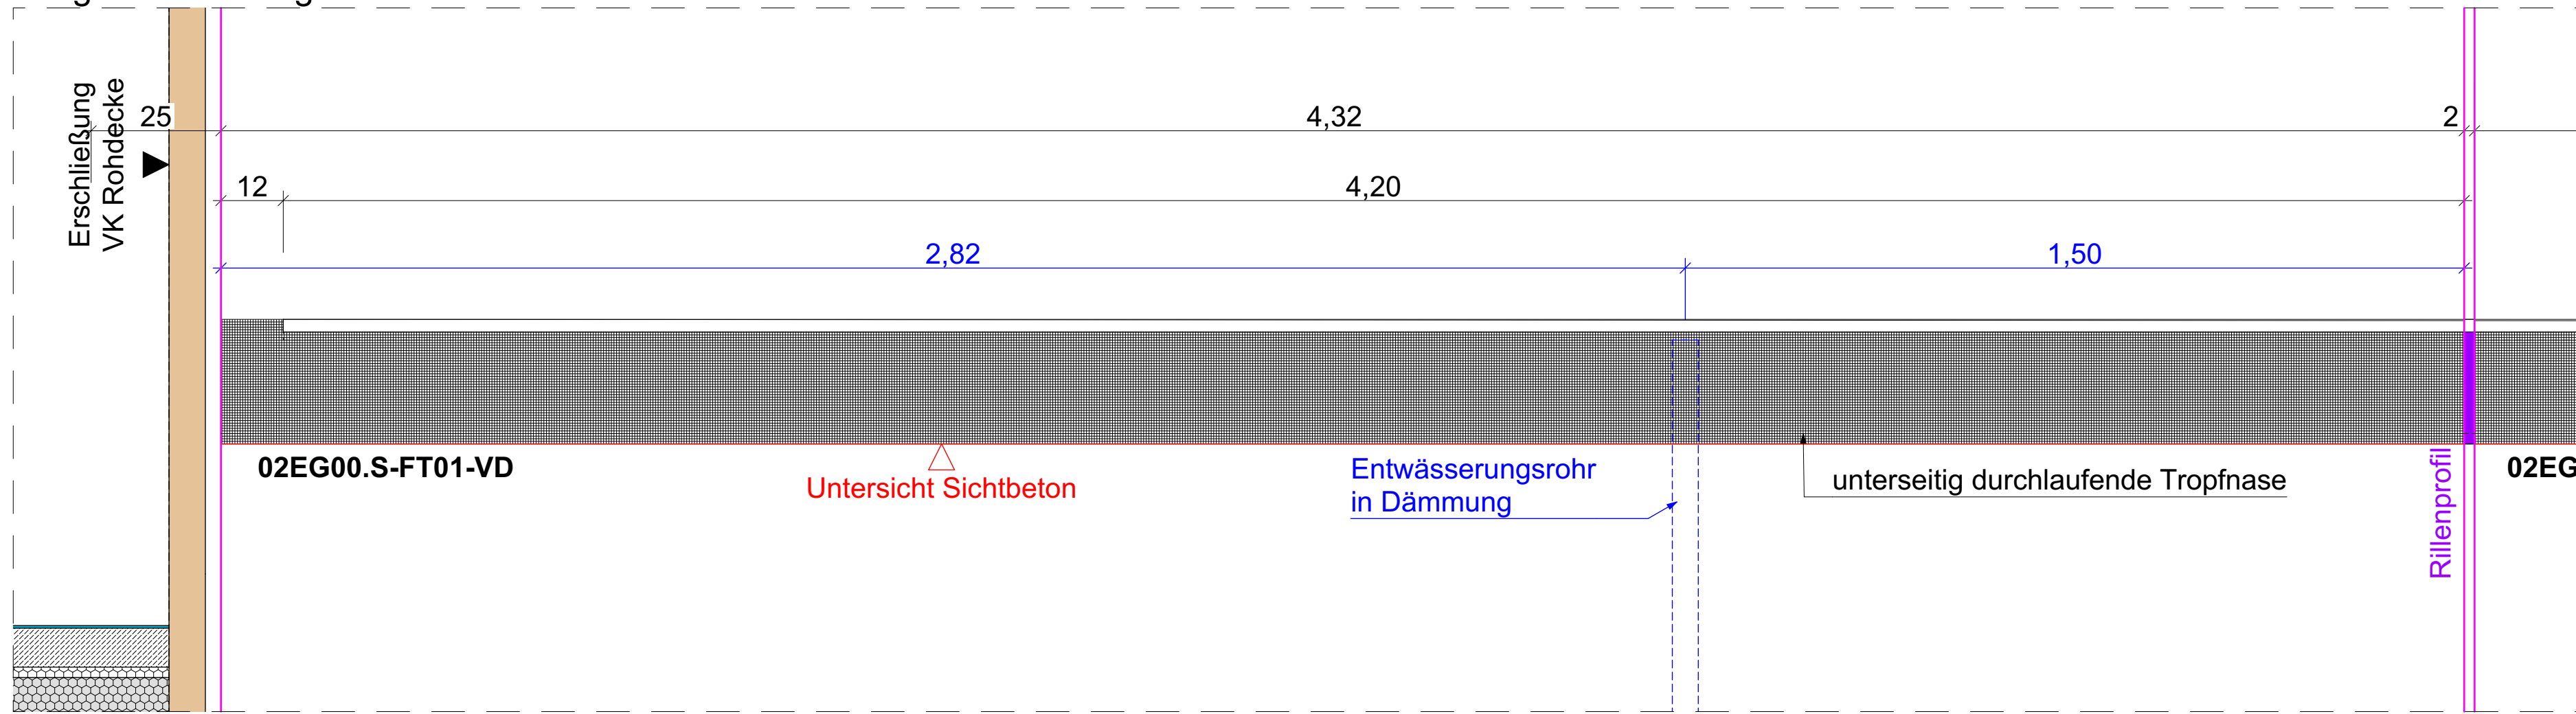


Detail Einbauleuchte

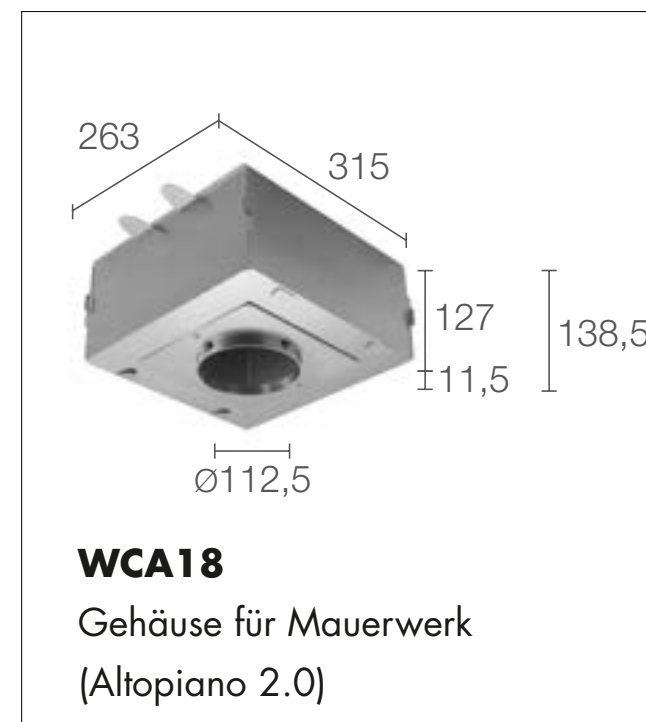

Querschnitt Eingang M 1:10

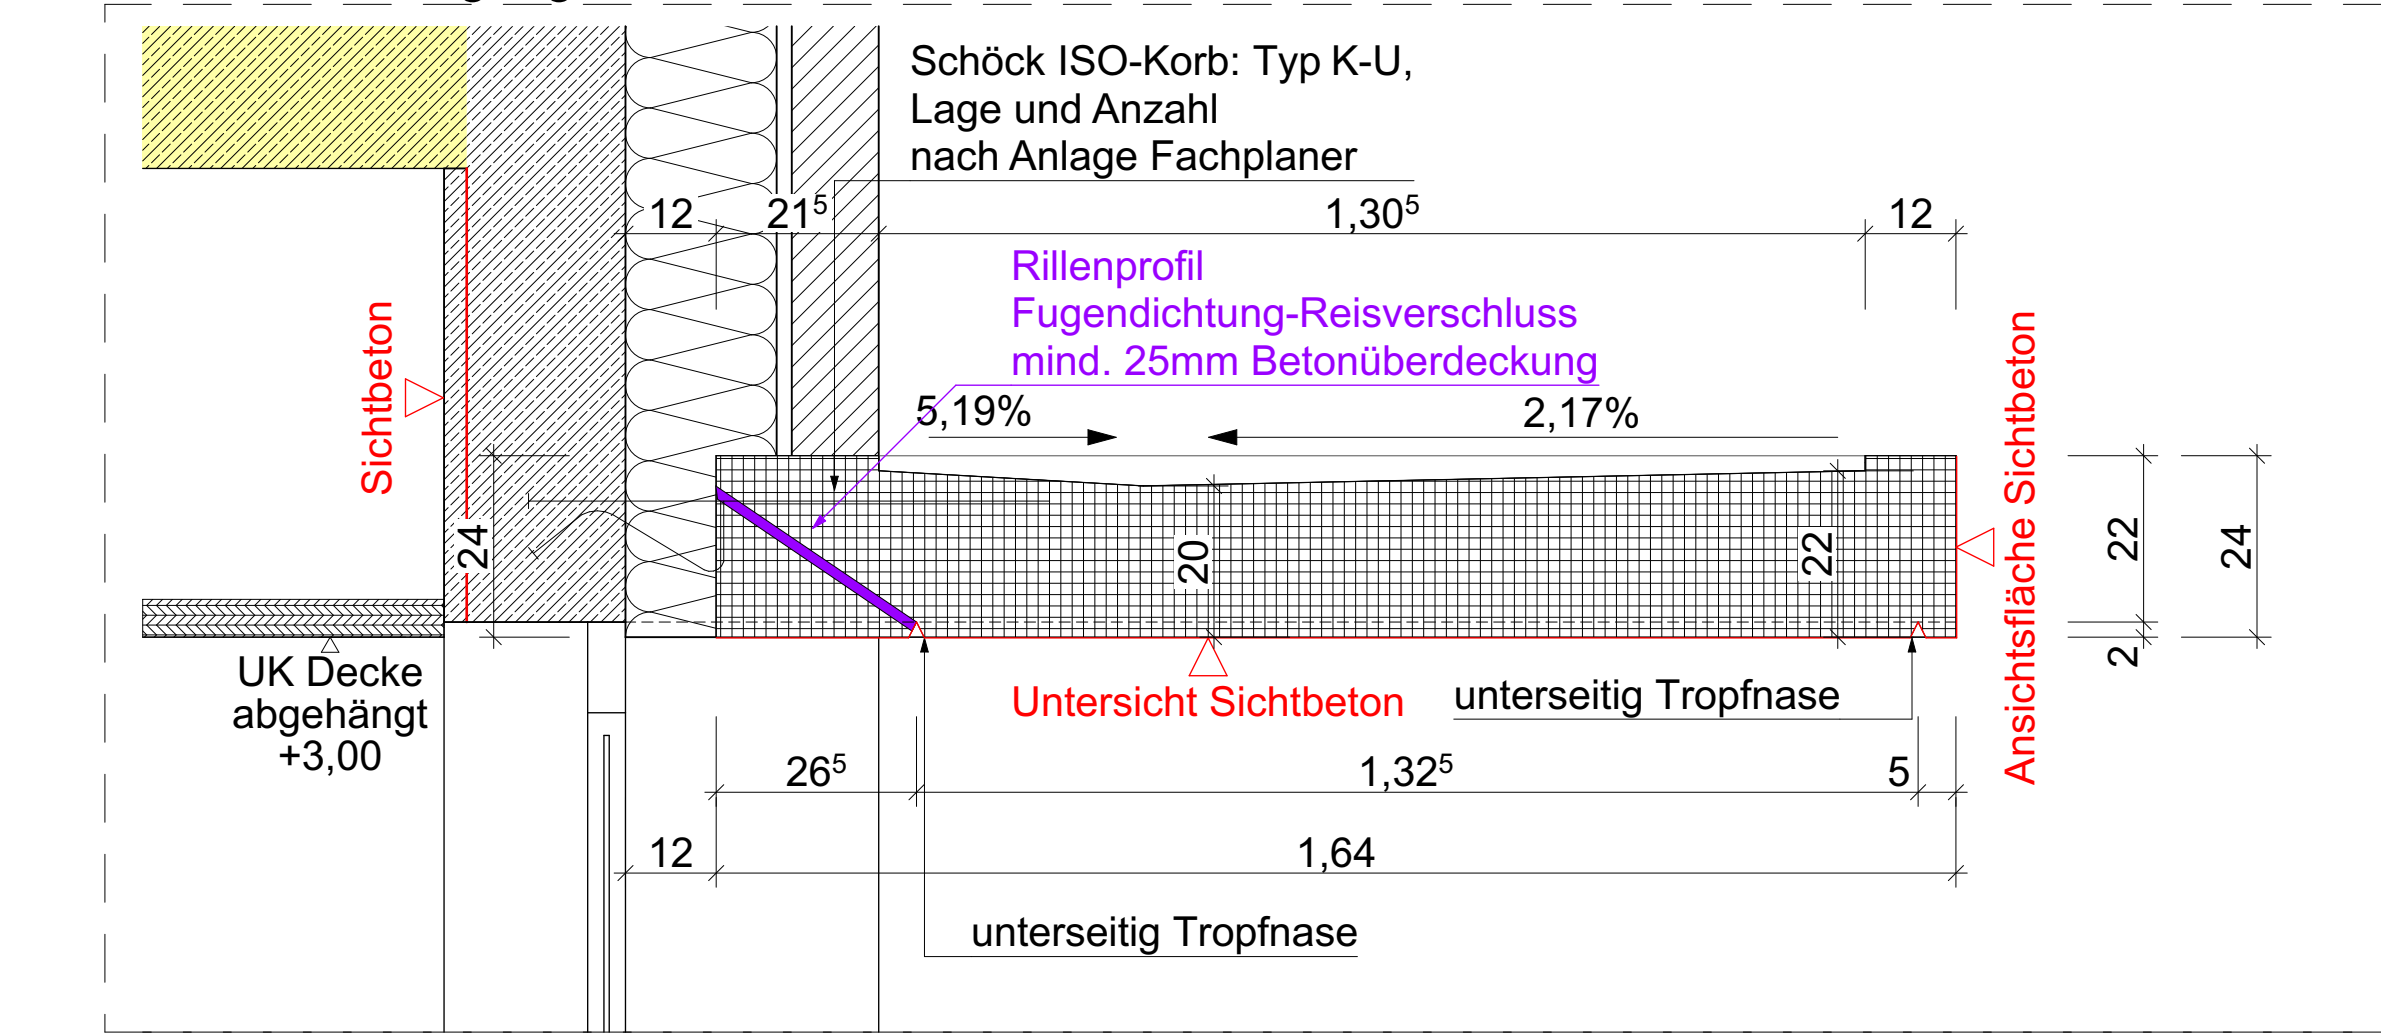

Längsschnitt Fertigteil M 1:10

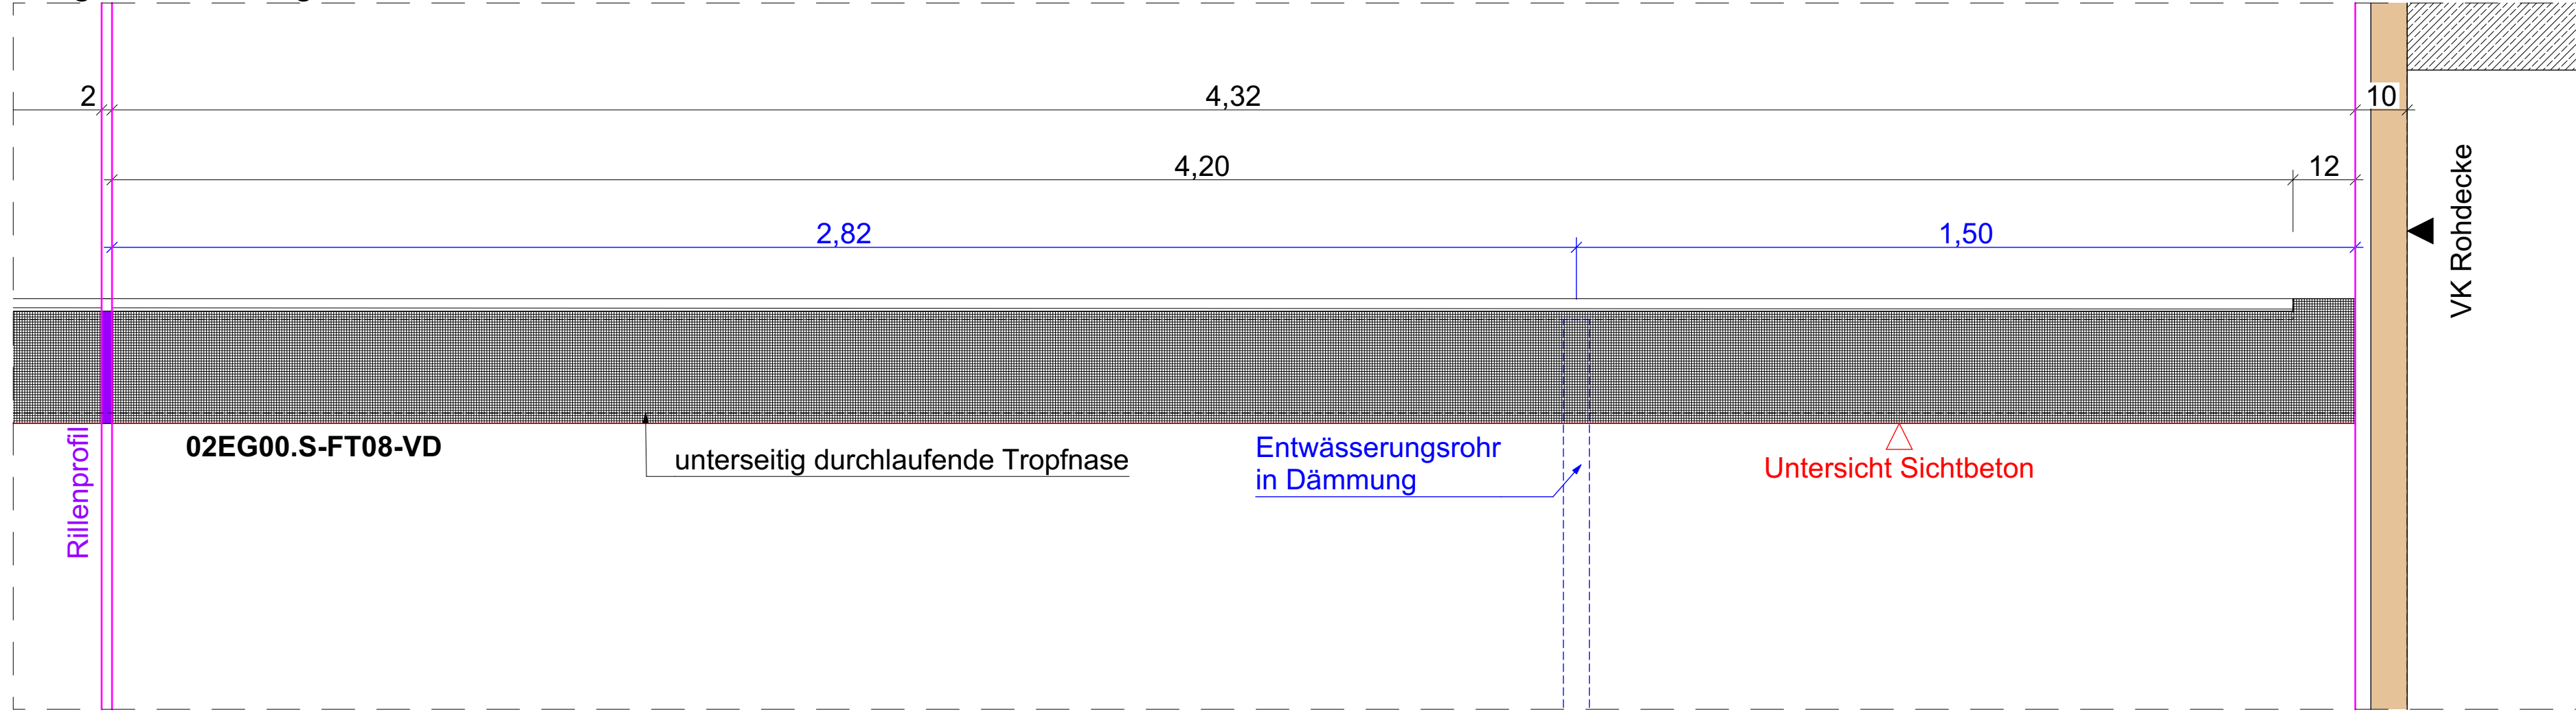

LEGENDEN:

ABKÜRZUNGEN:			
OK	Oberkante	RWA	Rauch/ Wärme-Abzugsanlage
UK	Unterseite	BE	Bodeneinlauf
VK	Vorderkante	BD	Bodendurchbruch
FF	Fertigfußboden	WD	Wanddurchbruch
RD	Rohdecke	WS	Wandschlitz
LRH	Lichte Raumhöhe Rohbau	DA	Dachablauf
AD	Abgehängte Decke	NA	Notablauf
UZ	Unterzug	RSI RD	Rauch-sicher/ -dicht
UEZ	Überzug	WW	Warmwasser
GOK	Geländeoberkante	BE	Bodeneinlauf
BRH	Brüstungshöhe Rohbau	E	Elektroanschluss
OL	Oberlicht	M	Motor

BRANDSCHUTZ:

	Tür mit Rauchschutzfunktion		Zugang Feuerwehr
	Tür, feuerhemmend		Rettungsweg
	Tür, feuerhemmend mit Rauchschutzfunktion		Ablationsöffnung Rauch
	Tür, dicht- und selbstschließend		automatische Rauchmelder
	fb = feuerbeständig		Handauslösestelle Hausalarm
	fh = feuerhemmend		Bedienstelle Rauchableitung
	Treppenraumumfassungswand, feuerhemmend		Feuerlöscher

Wand/Bauteil mit Brandschutzanforderungen siehe Brandschutzkonzept

SCHRAFFFUREN:

SCHRAFFFUREN:	
WU-Beton	Estrich
Stahlbeton bewehrt	Dämmung Mineralwolle
Stahlbeton mit Sichtbeton-anforderung (hier einseitig)	Dämmung EPS/XPS
Stahlbeton unbewehrt	Trockenbau
Mauerwerk	Holzbauteile
Betonfertigteil	GIS - Wand
Klinkerfassade	Kies
Natursteinfassade	Dichtungsbahn
Bestand	Fliesen
Abbruch	

- Alle Fertigteil frei beregnet.
- Ausführung in WU-Beton C25/30 XC3 und XC4!
- Thermische Trennung durch ISO-Körbe
- Betondeckung min 3,5cm
- eingebaute Rillenprofile fassadenseitig an Plattenstößen

SYMBOL:


	DD = Decken-durchbr._HLS		DD = Decken-durchbr._E		DD = Decken-durchbr._Arc
	BD = Boden-durchbr._HLS		BD = Boden-durchbr._E		BD = Boden-durchbr._Arc
	WD = Wand-durchbr._HLS		WD = Wand-durchbr._E		WD = Wand-durchbr._Arc
	WS = Wand-schlitz_HLS		WS = Wand-schlitz_E		WS = Wand-schlitz_Arc

±0,00 OKFF	- 0,18 OKRD
------------	-------------

Dieser Plan ist nur in farbiger Ausführung gültig!
Dieser Plan gilt nur in Verbindung mit den Schalplänen des Statikers. Fehlende Maßen sind aus den Schalplänen zu entnehmen.
Zusätzlich sind die Angaben zu Aussparungen, Schlitzten und Einlegebleiben für die Gewerke Elektro, Heizung, Lüftung, Sanitär sowie Aufzüge, etc. aus den Plänen der jeweiligen Fachingenieure zu beachten.
Tür- und Brüstungshöhen sind Rohbaumaße, gemessen ab OK Rohfußboden.
Abmessungen und Lage der Bodenplatte/Fundamente sind den Statikplänen zu entnehmen.

GEZ.: DATUM: ÄNDERUNGSINHALT: INDEX NR.:

600202_5_DT_ROH_--_002

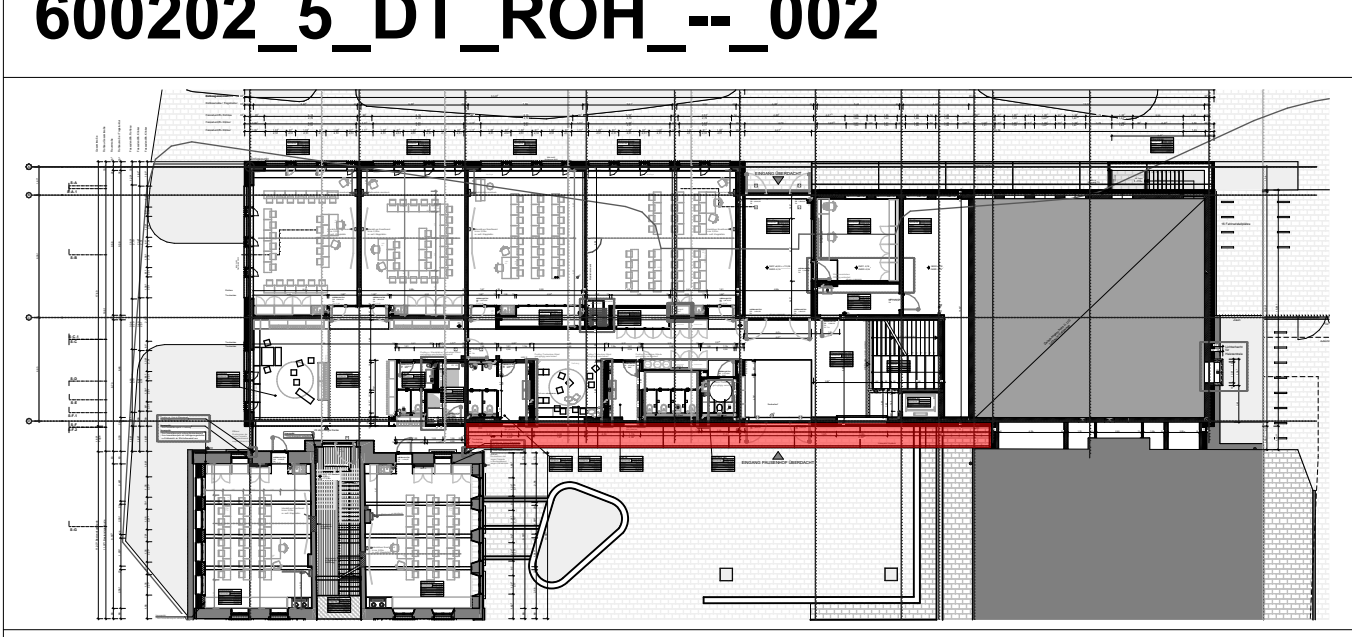

OK FFB EG: 0,00 = 113,39 m.o.NN

DETAILPLANUNG

AKTENUMMER:	NUTZUNGSART:	VORABZUG 21.09.2026
114 138	Schule	
PROJEKT:		
114 138 Neubau und Sanierung Präsident-Mohr-Schule Ingelheim am Rhein		
Schulstraße 12 55218 Ingelheim am Rhein		
PLANINHALT:	GEZEICHNET:	chj
Gebäude: 6002.01 - .04 Schule Fertigteil - Vordach Süd 02EG00.S-FT01-VD bis 02EG00.N-FT08-VD	MASSSTAB:	1:10, 1:20, 1:50
AUFTRAGGEBER:	DATUM:	
Stadt Ingelheim am Rhein Friedhof-Nansen-Platz 1 55218 Ingelheim am Rhein	FORMAT:	DIN A0 (1189 x 841 MM)
ARCHITEKT:	GEPROBT:	
Harter+Kanzler&Partner Architekten Gretherstraße 8 79098 Freiburg	GEPROBT DATUM:	
FACHPLANER:	INDEX:	
####	PLANNR.:	600202_5_DT_ROH_--_002
DATENAME: 202201_PMS_Hauptgebäude	DRUCKDATUM: 21.09.2026	