


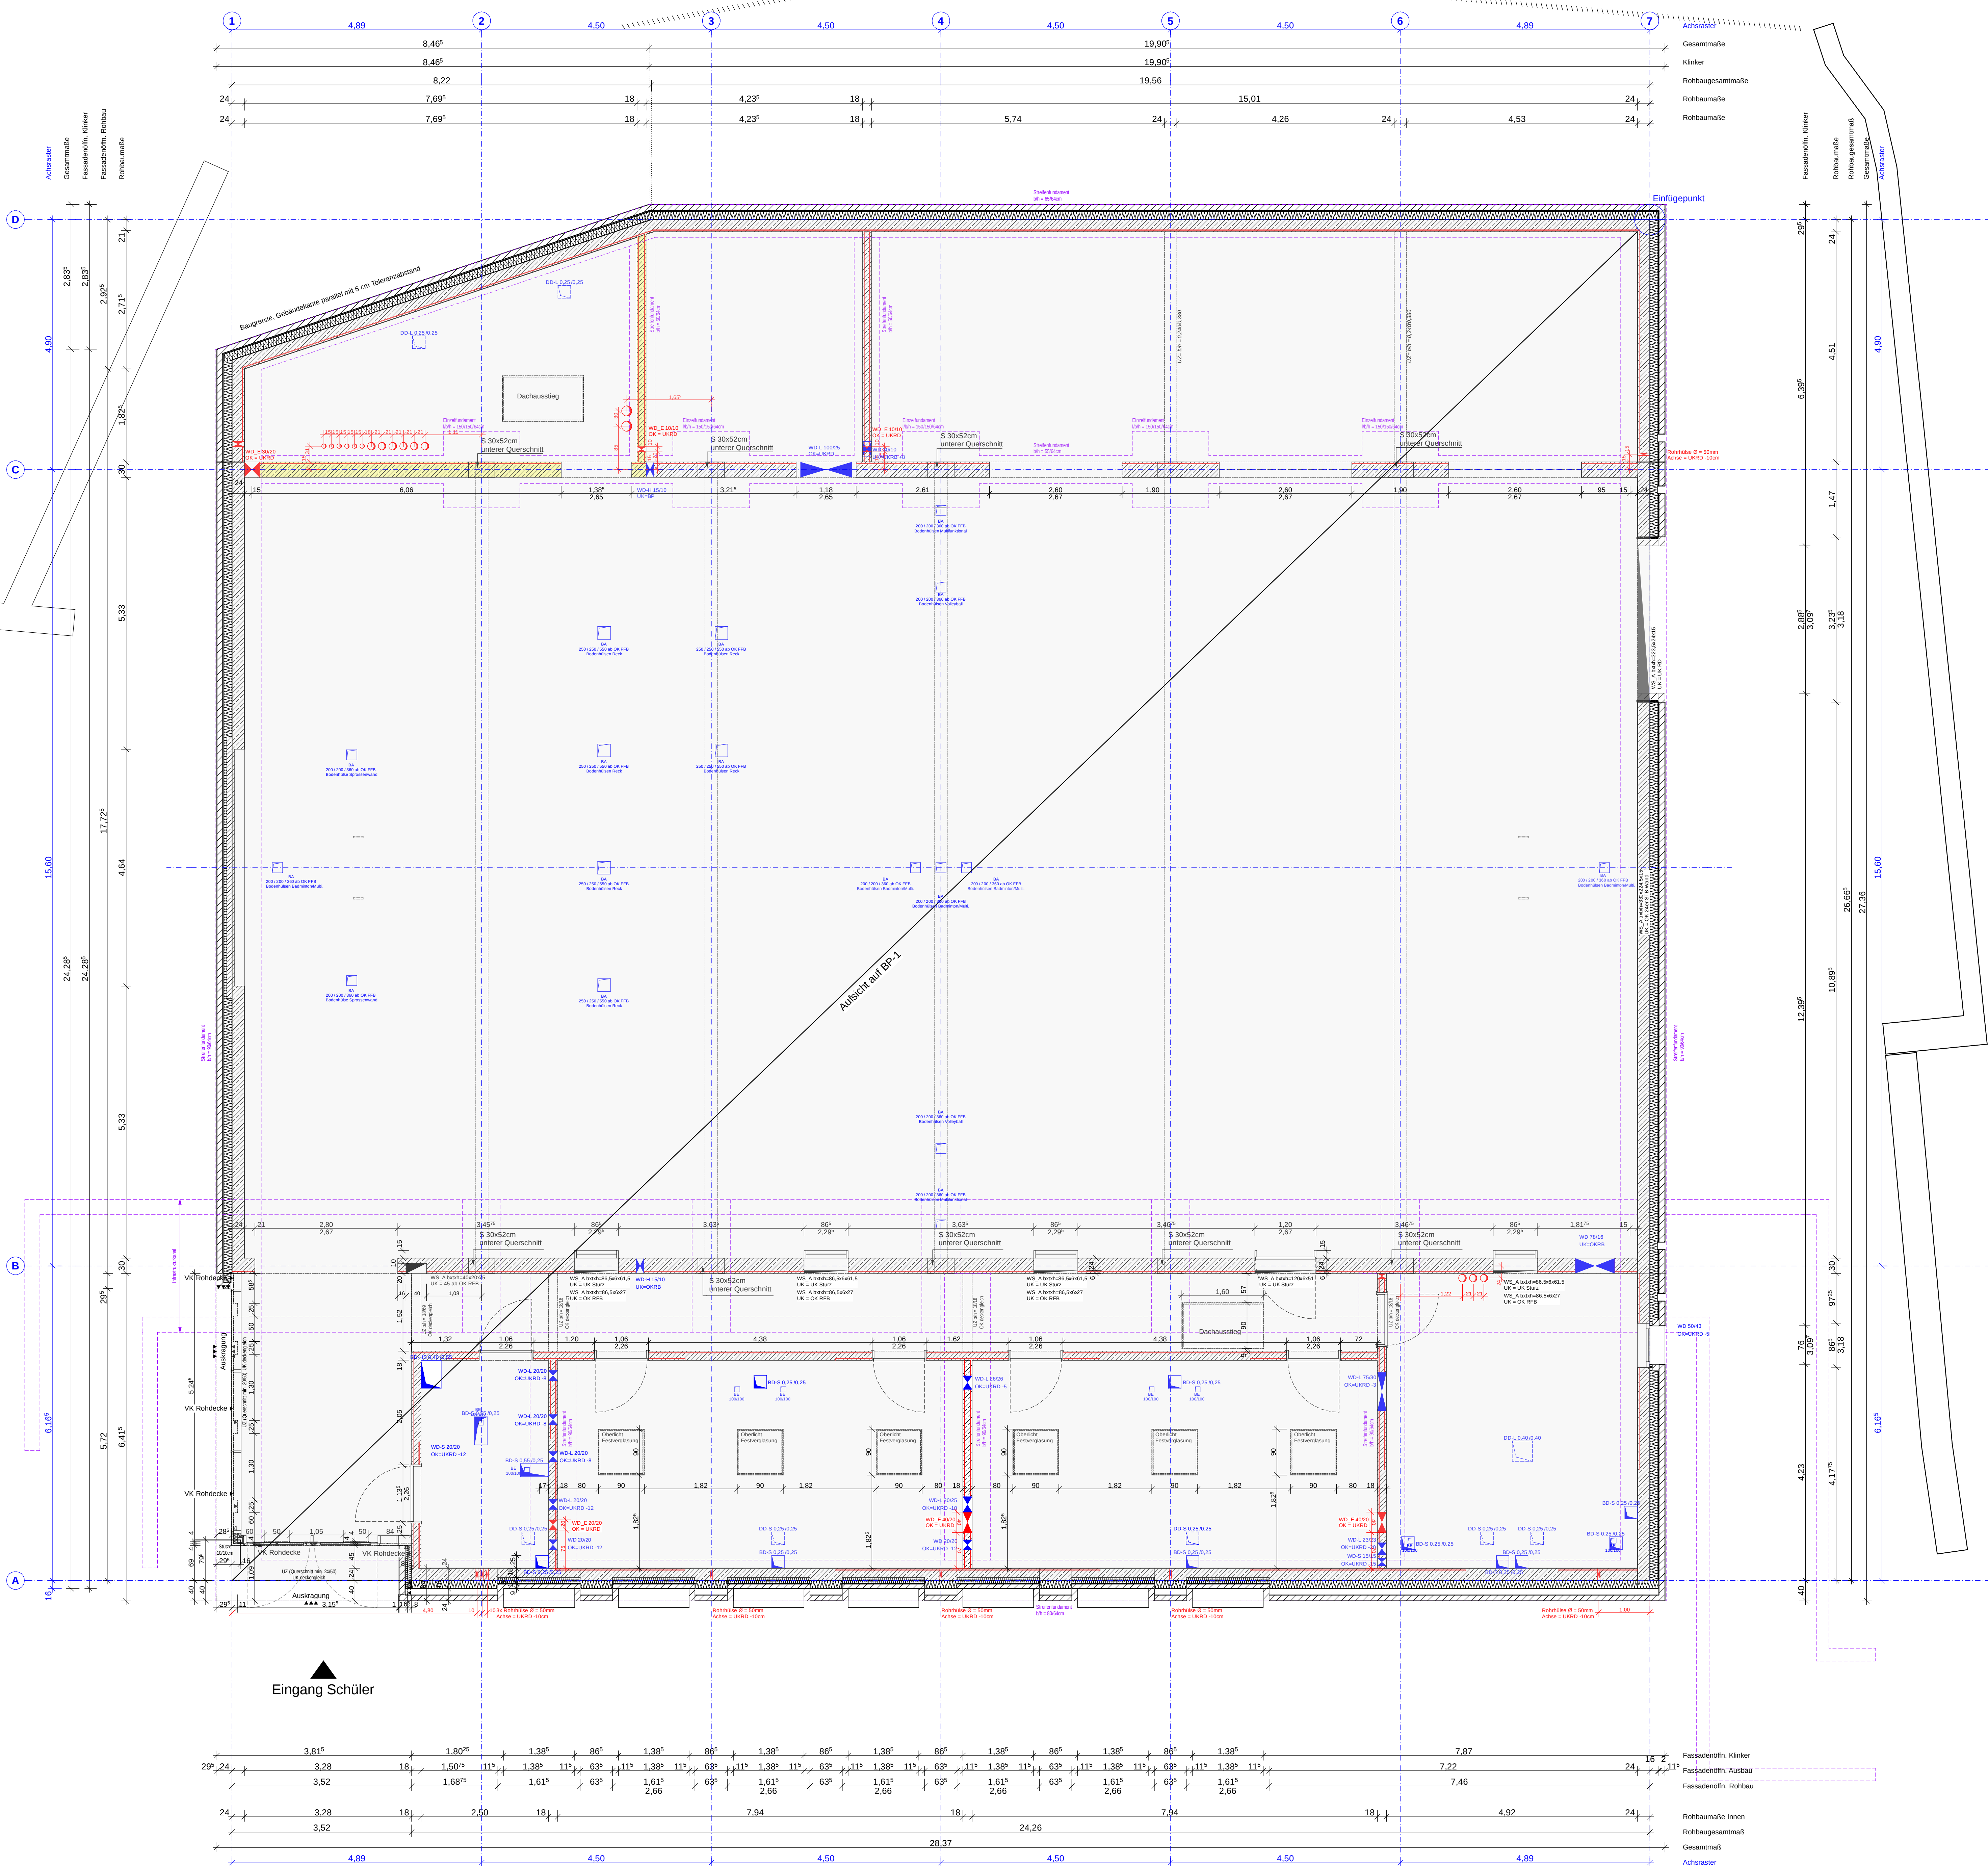

SEZ.:	DATUM:	ÄNDERUNGSINHALT:	INDEX NR.:
-------	--------	------------------	------------

[illegible]

OK FFB EG: 0,00 = 115,70 m.ü.N

PROJEKT:

114 205 Neubau und Sanierung Präsident-Mohr-Schule Ingelheim am Rhein

Schulstraße 12
55218 Ingelheim am Rhein

PLANINHALT:	GEZEICHNET:
Gebäude: 6002.05 Sporthalle Geschoss: ERDGESCHOSS	MASSSTAB: 1:50
AUFTRAGGEBER:	DATUM:
Stadt Ingelheim am Rhein Fridtjof-Nansen-Platz 1 55218 Ingelheim am Rhein	FORMAT: DIN A0 (1189 x 841 MM)
ARCHITEKT:	GEPRÜFT:
Harter+Kanzler&Partner Architekten Gretherstraße 8 79098 Freiburg	GEPRÜFT DATUM:
FACHPLANER:	INDEX:
#####	PLANNR.: 600205_5_GH_R0H_EG000_001
DATENAME: 202201 PMS Sporthalle.pln	DRUCKDATUM: 17.09.2026