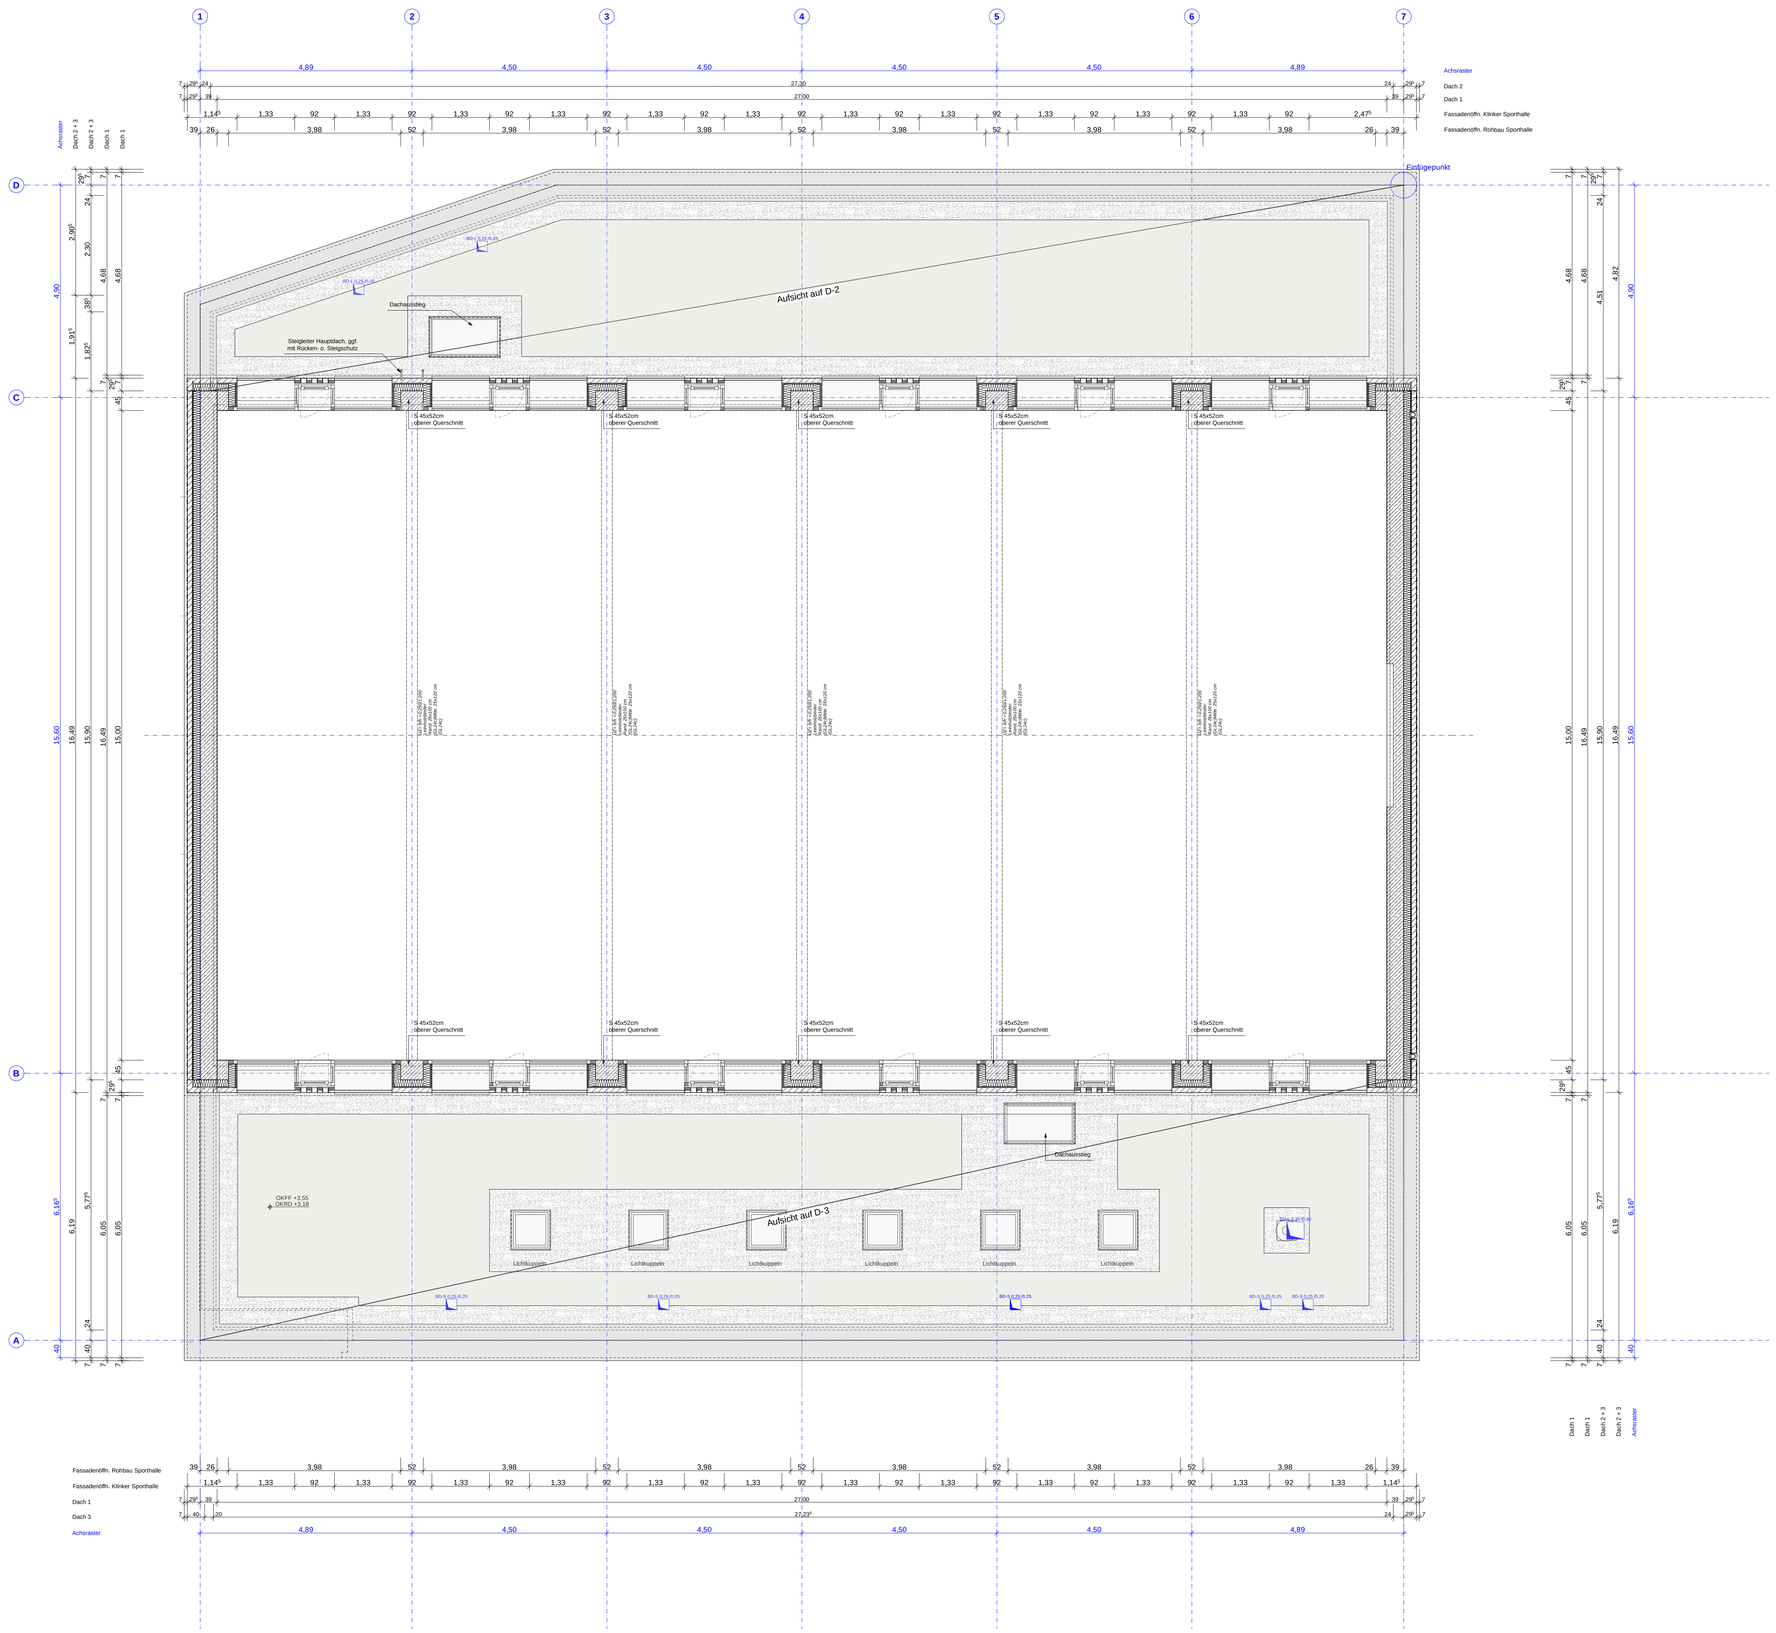

LEGENDE:

ABKÜRZUNGEN:

OK	Oberkante	RWA	Rauch/ Wärme-Abzugsanlage
UK	Unterkante	BE	Bodeneinlauf
VK	Vorderkante	BD	Bodendurchbruch
FF	Fertigfußboden	DD	Deckendurchbruch
RD	Rohdecke	WD	Wandbruchbruch
LRH	Lichte Raumhöhe Rohbau	WS	Wandschlitz
AD	Abgehängte Decke	DA	Dachablauf
UZ	Unterzug	NA	Notablauf
UEZ	Überzug	RS/ RD	Rauch -sicher / -dicht
GOK	Geländeoberkante	WW	Warmwasser
BRH	Brüstungshöhe Rohbau	E	Elektroanschluss
OL	Oberlicht	M	Motor

BRANDSCHUTZ:

	Tür mit Rauchschutzfunktion		Zugang Feuerwehr
T 30	Tür, feuerhemmend		Rettungsweg
RAUCH	Tür, feuerhemmend mit Rauchschutzfunktion		Ableitungsöffnung Rauch
DGS	Tür, dicht- und selbstschließend		automatische Rauchmelder
	fb = feuerbeständig		Handauslösestelle Hausalarm
	fh = feuerhemmend		Bedienstelle Rauchableitung
	Treppenraumumfassungswand, feuerhemmend	FL	Feuerlöscher

Wand/Bauteil mit Brandschutzanforderungen siehe Brandschutzkonzept

SCHRAFFUREN:

	WU-Beton		Estrich
	Stahlbeton bewehrt		Dämmung Mineralwolle
	Stahlbeton mit Sichtbeton-anforderung (hier einseitig)		Dämmung EPS/XPS
	Stahlbeton unbewehrt		Trockenbau
	Mauerwerk		Holzbauteile
	Betonfertigteil		GIS - Wand
	Klinkerfassade		Kies
	Natursteinfassade		Dichtungsbahn
	Bestand		Fliesen
	Abbruch		

SYMBOLE:

DD = Decken-durchbr._HLS	DD = Decken-durchbr._E	DD = Decken-durchbr._Arc
BD = Boden-durchbr._HLS	BD = Boden-durchbr._E	BD = Boden-durchbr._Arc
WD = Wand-durchbr._HLS	WD = Wand-durchbr._E	WD = Wand-durchbr._Arc
WS = Wand-schlitz_HLS	WS = Wand-schlitz_E	WS = Wand-schlitz_Arc

+/- 0,00 OKFF
- 0,18 OKRD

Dieser Plan ist nur in farbiger Ausführung gültig!
Dieser Plan gilt nur in Verbindung mit den Schalplänen des Statikers. Fehlende Maßen sind aus den Schalplänen zu entnehmen.
Zusätzlich sind die Angaben zu Aussparungen, Schlitzen und Einlegeteilen für die Gewerke Elektro, Heizung, Lüftung, Sanitär sowie Aufzüge, etc. aus den Plänen der jeweiligen Fachingenieure zu beachten.
Tür- und Brüstungshöhen sind Rohbaumaße, gemessen ab OK Rohfußboden.
Abmessungen und Lage der Bodenplatte/Fundamente sind den Statikerplänen zu entnehmen.

GEZ.:	DATUM:	ÄNDERUNGSINHALT:	INDEX NR.:

600205_5_GR_ROH_DG00_002

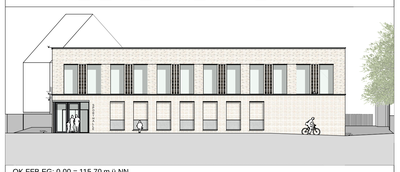

OK FFB EG: 0,00 = 115,70 m.ü.NN

AUSFÜHRUNGSPLAN

AKTENNUMMER:	NUTZUNGSART:	
114 205	Sporthalle	VORABZUG 17.09.2026

PROJEKT:

114 205 Neubau und Sanierung Präsident-Mohr-Schule Ingelheim am Rhein

Schulstraße 12
55218 Ingelheim am Rhein

PLANINHALT: Gebäude: 6002.05 Sporthalle Geschoss: DACHGESCHOSS	GEZEICHNET:
	MASSSTAB: 1:50
AUFTRAGGEBER: Stadt Ingelheim am Rhein Fridtjof-Nansen-Platz 1 55218 Ingelheim am Rhein	DATUM: FORMAT: DIN A0 (1189 x 841 MM)
ARCHITEKT: Harter+Kanzler&Partner Architekten Gretherstraße 8 79098 Freiburg	GEPRÜFT: GEPRÜFT DATUM:
FACHPLANER: #####	INDEX: PLANNR.: 600205_5_GR_ROH_DG00_002

DATEINAME: 202201_PMS_Sporthalle.pln — DRUCKDATUM: 17.09.2026