

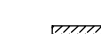
 
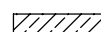
 
 
 
 
 
 
 
SCHNITT 1

SCHNITT A

SCHNITT 2

LEGENDE:			
ABKÜRZUNGEN:			
OK	Oberkante	RWA	Rauchf Wärme-Abzugsanlage
UK	Unterkante	BD	Bodenlauf
VK	Vorderkante	BD	Bodendurchbruch
FF	Fertigfußboden	DD	Deckendurchbruch
RD	Rohdecke	WD	Wanddurchbruch
LRH	Lichte Raumböhe Rohbau	WS	Wandschlitze
AD	Abgehängte Decke	DA	Dachablauf
UZ	Unterzug	NA	Notablauf
UEZ	Überzug	RS RD	Rauch- / sicher / - dicht
GOK	Geländeerbkante	WW	Wärmwasser
BRH	Brüstungshöhe Rohbau	E	Elektroschlüssel
OL	Oberlicht	M	Motor

BRANDSCHUTZ:		
	Tür mit Rauchschutzfunktion	 Zugang Feuerwehr
	Tür, feuerhemmend	 Rettungsweg
	Tür, feuerhemmend mit Rauchschutzfunktion	 Ableitungsoffnung Rauch
	Tür, dicht- und selbstschließend	 automatische Rauchmelder
	fb = feuerbeständig	 Handauslösbare Hausalarm
	fh = feuerhemmend	 Bedienstelle Rauchableitung
	Treppenumfassungswand, feuerhemmend	 Feuerlöscher

Wand/Bauteil mit Brandschutzanforderungen siehe Brandschutzkonzept			
SCHRAFFURIEREN:			
	WU-Beton		Estrich
	Stahlbeton bewehrt		Dämmung Mineralwolle
	Stahlbeton mit Stahlbeton-anforderung (hier einseitig)		Dämmung EPS/XPS
	Stahlbeton unbewehrt		Trockenbau
	Mauerwerk		Holzbauteile
	Betonfertigteile		GIS - Wand
	Klinkerfassade		Kies
	Natursteinfassade		Dichtungsbahn
	Bestand		Fliesen
	Abbruch		

SYMBOLE:

	DD = Decken- durchbr_HLS		DD = Decken- durchbr_E		DD = Decken- durchbr_Arc
	BD = Boden- durchbr_HLS		BD = Boden- durchbr_E		BD = Boden- durchbr_E
	WD = Wand- durchbr_HLS		WD = Wand- durchbr_E		WD = Wand- durchbr_Arc
	WS = Wand- schlitz_HLS		WS = Wand- schlitz_E		WS = Wand- schlitz_Arc

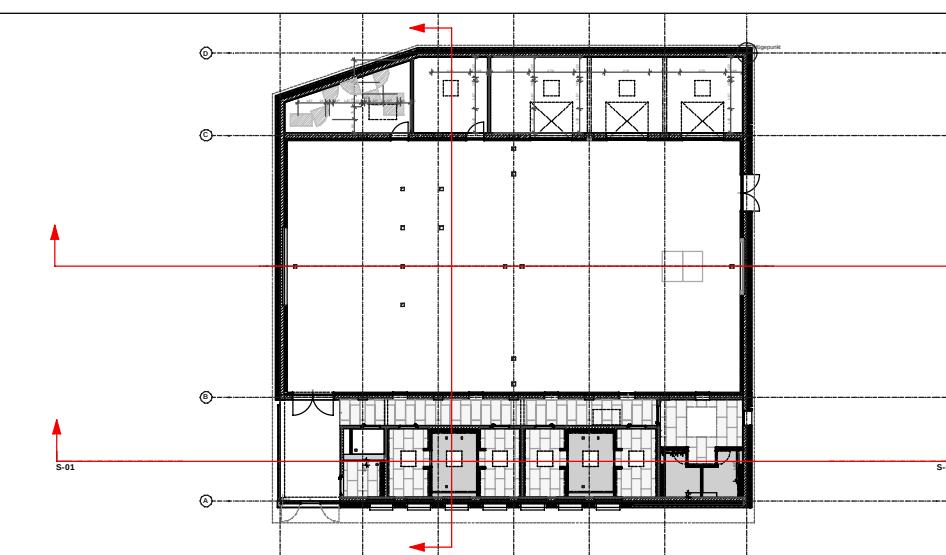
 +/- 0.00 OKFF - 0.18 OKRD		
--	--	--

Dieser Plan ist nur in farbiger Ausführung gültig!
Dieser Plan gilt nur in Verbindung mit den Schalplänen des Statikers. Fehlende Maßen sind aus den Schalplänen zu entnehmen.
Zusätzlich sind die Angaben zu Aussparungen, Schlitzten und Einlegeteilen für die Gewerke Elektro, Heizung, Lüftung, Sanitär sowie Aufzüge, etc. aus den Plänen der jeweiligen Fachingenieure zu beachten.
Tür- und Brüstungshöhen sind Rohbaumaße, gemessen ab OK Rohfußboden.
Abmessungen und Lage der Bodenplatte/Fundamente sind den Statikerplänen zu entnehmen.

GEZ.:	DATUM:	ÄNDERUNGSINHALT:	INDEX NR.
-------	--------	------------------	-----------

[illegible]

600205_5_SN_ARC_----_005



OK FFB EG: 0,00 = 115,70 m.ü.N

AUSFÜHRUNGSPLAN

AKTENNUMMER: 114 205	NUTZUNGSART: Sporthalle	VORABZUG 17.09.2026
--------------------------------	----------------------------	---------------------

PROJEKT:

114 205 Neubau und Sanierung Präsident-Mohr-Schule Ingelheim am Rhein

Schulstraße 12
55218 Ingelheim am Rhein

PLANINHALT:	GEZEICHNET:
Gebäude: 6002.05 Sporthalle Geschoss: SCHNITTE	MASSSTAB: 1:50
AUFTRAGGEBER: Stadt Ingelheim am Rhein Fridtjof-Nansen-Platz 1 65218 Ingelheim am Rhein	DATUM: 19.12.25 FORMAT: DIN A0 (1189 x 841 MM)
ARCHITEKT: Harter+Kanzler&Partner Architekten Gretherstraße 8 79098 Freiburg	GEPRÜFT: GEPRÜFT DATUM:
FACHPLANER: #####	INDEX: PLANNR.: 600205_S_SN_ARC_####_005
DATENNAME: 202201_PMS_Sporthalle.pln	DRUCKDATUM: 17.09.2026