



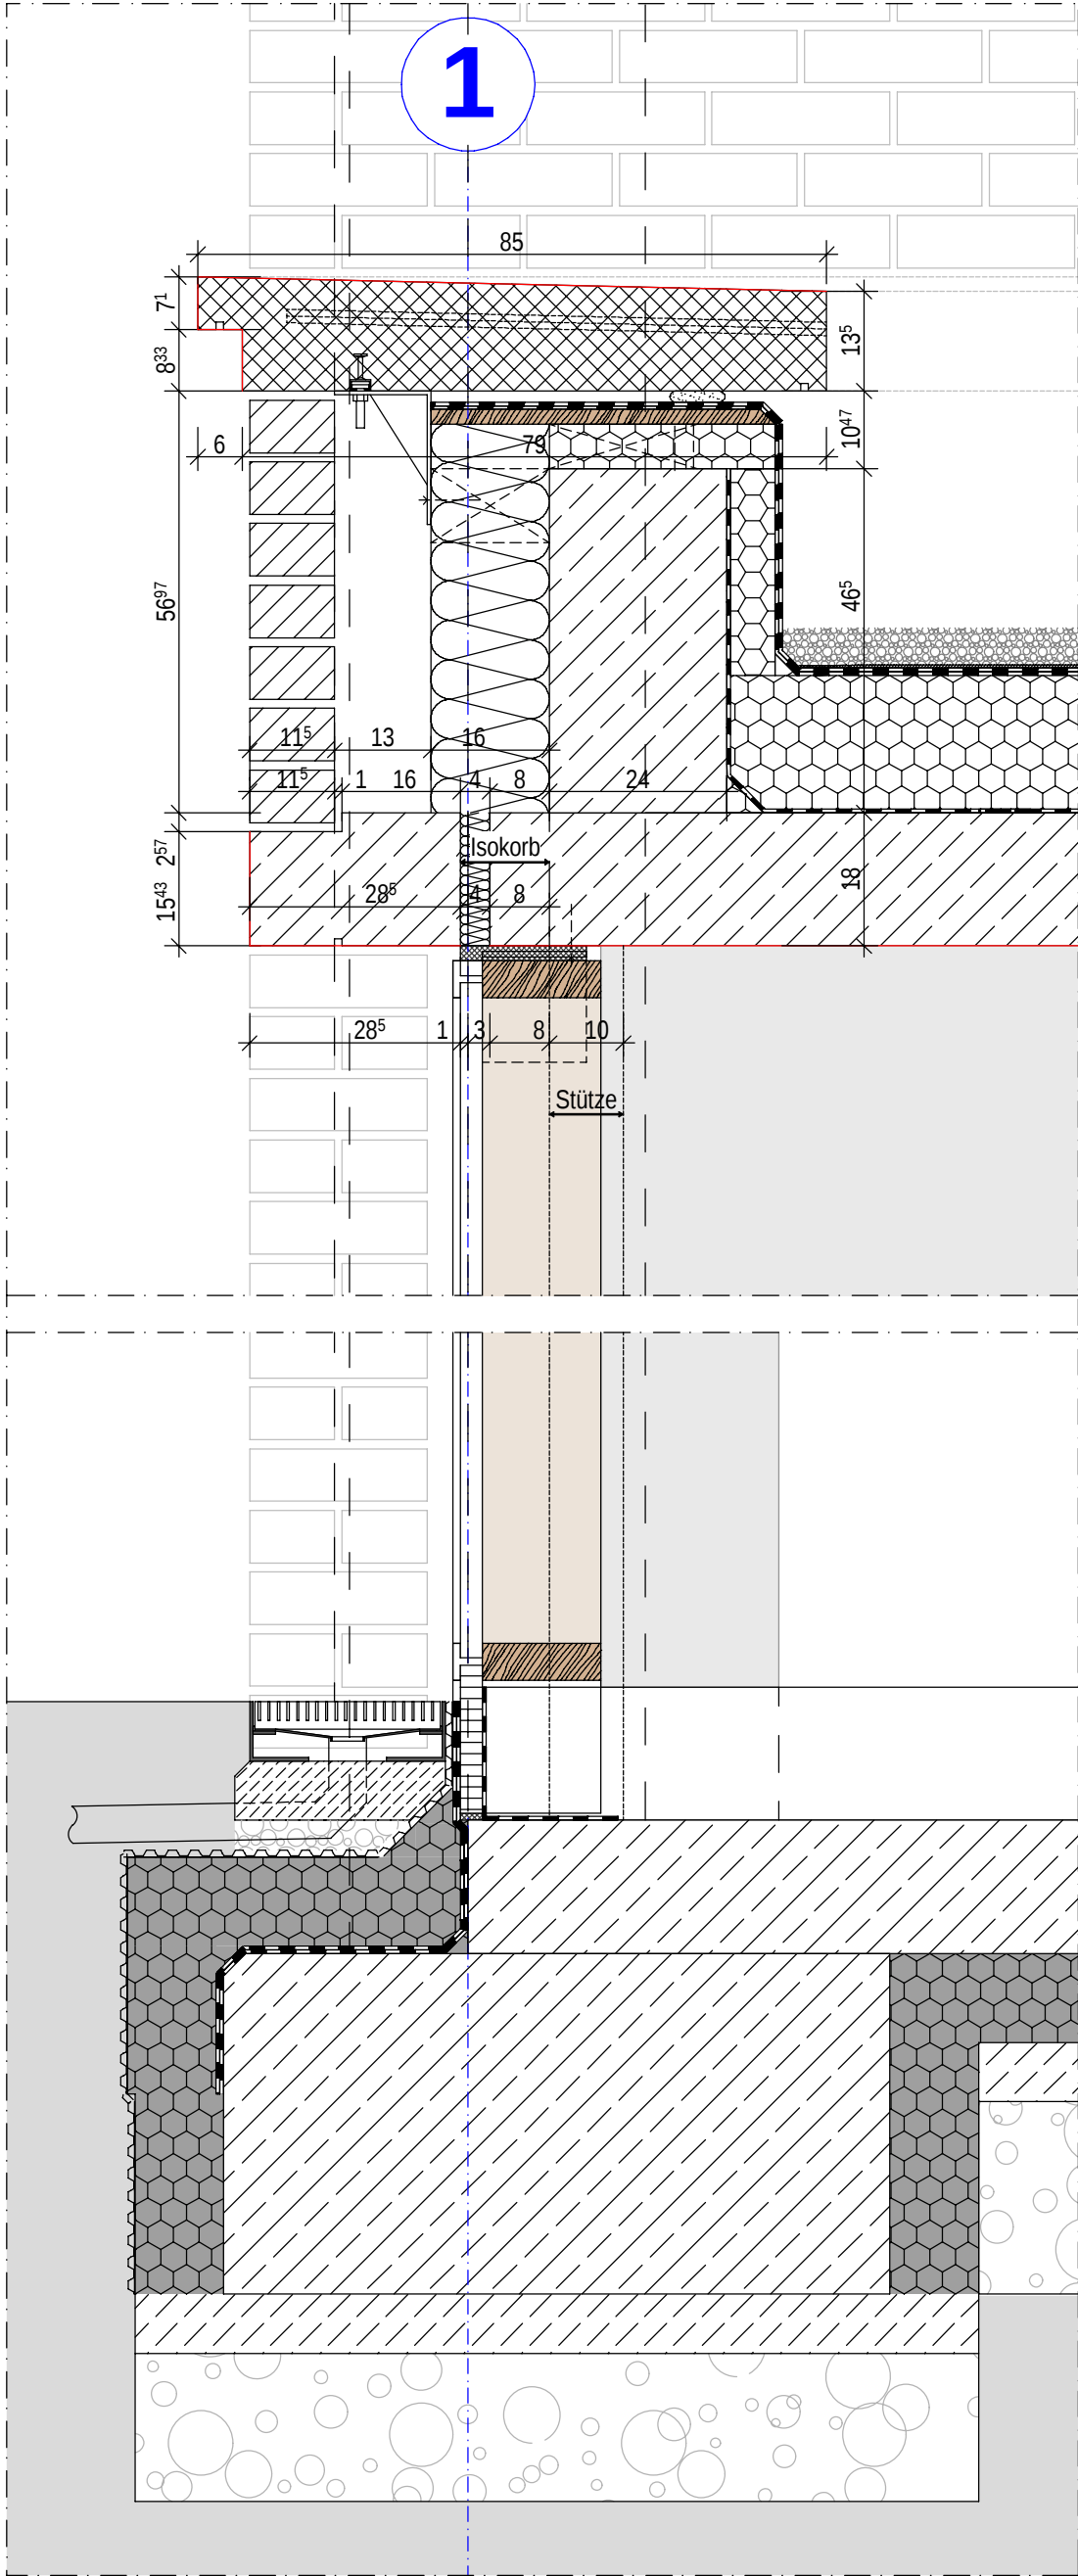

FASSADENSCHNITT EINGANGSBEREICH ACHSE 1

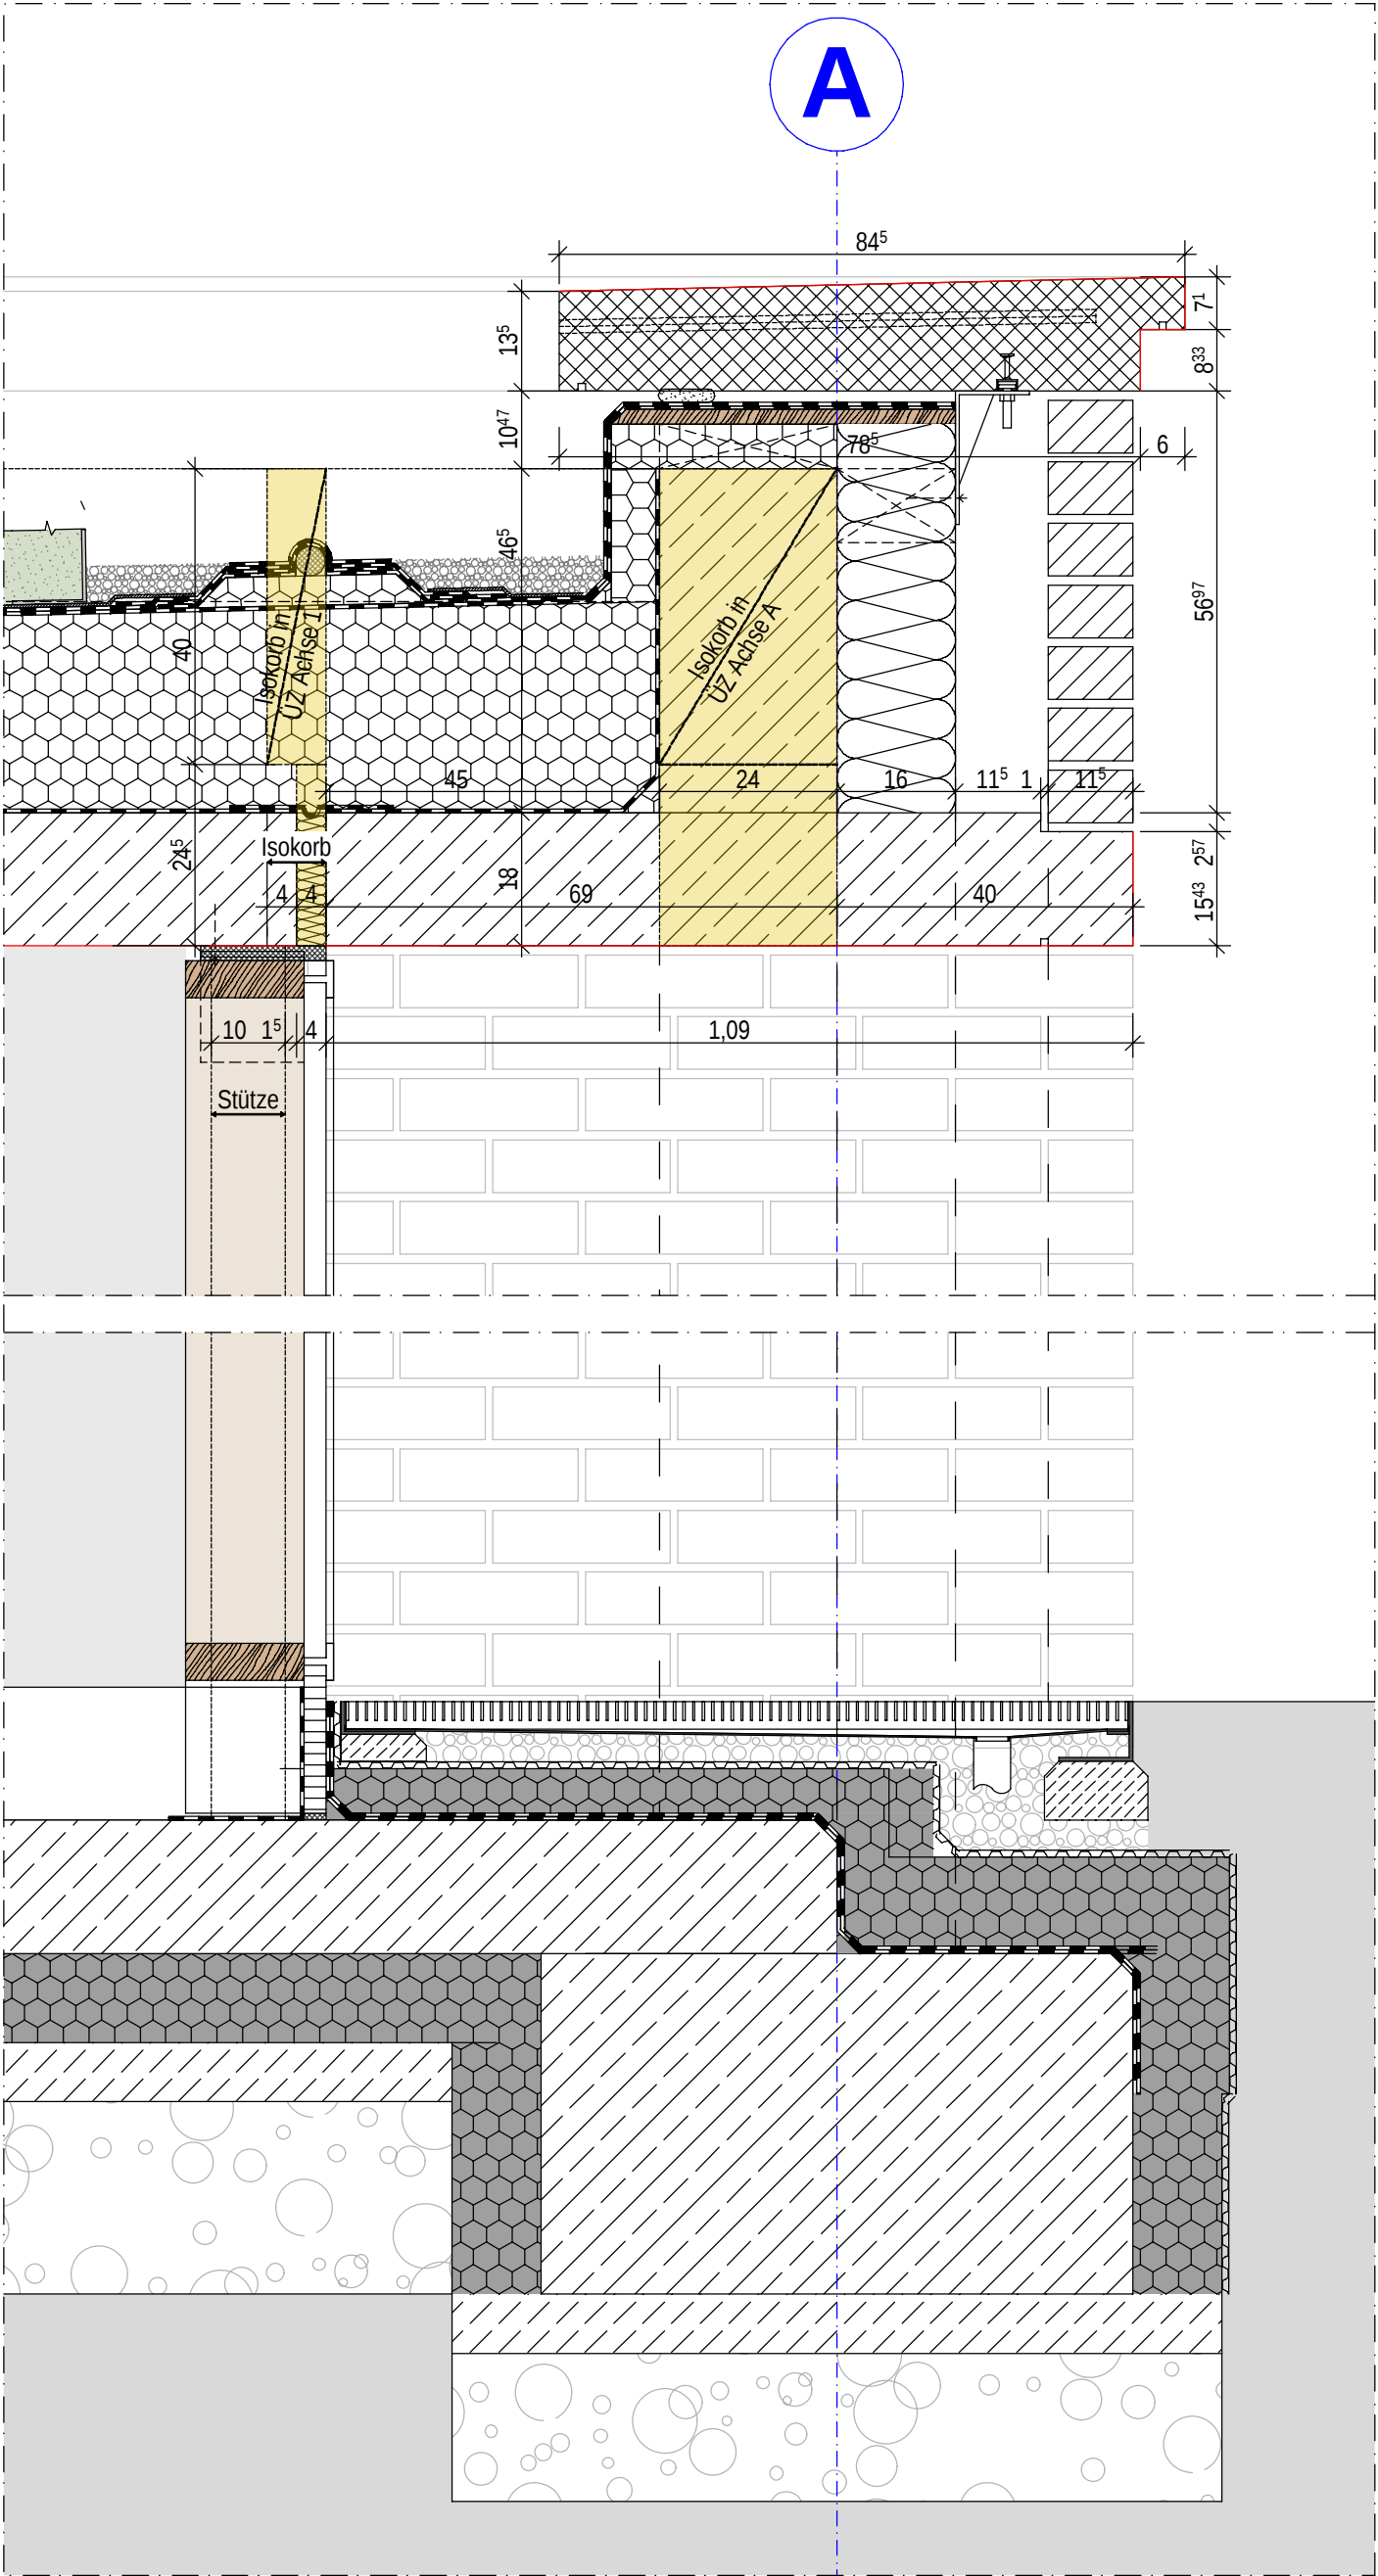

FASSADENSCHNITT EINGANGSBEREICH ACHSE A


LEGENDE:

SCHRAFFUREN:	
	Stahlbeton mit Sichtbeton-anforderung (hier einseitig)
	Klinkerfassade

Dieser Plan ist nur in farbiger Ausführung gültig!
Dieser Plan gilt nur in Verbindung mit den Schalplänen des Statikers. Fehlende Ma ß en sind aus den Schalplänen zu entnehmen.
Zusätzlich sind die Angaben zu Aussparungen, Schlitten und Einlegeteilen für die Gewerke Elektro, Heizung, Lüftung, Sanitär sowie Aufzüge, etc. aus den Plänen der jeweiligen Fachingenieure zu beachten.
Tür- und Brüstungshöhen sind Rohbauma ß e, gemessen ab OK Rohfußboden.
Abmessungen und Lage der Bodenplatte/Fundamente sind den Statikerplänen zu entnehmen.

GEZ.:	DATUM:	ÄNDERUNGSINHALT:	INDEX NR.:

600205_5_DT_FAS_EG00_001

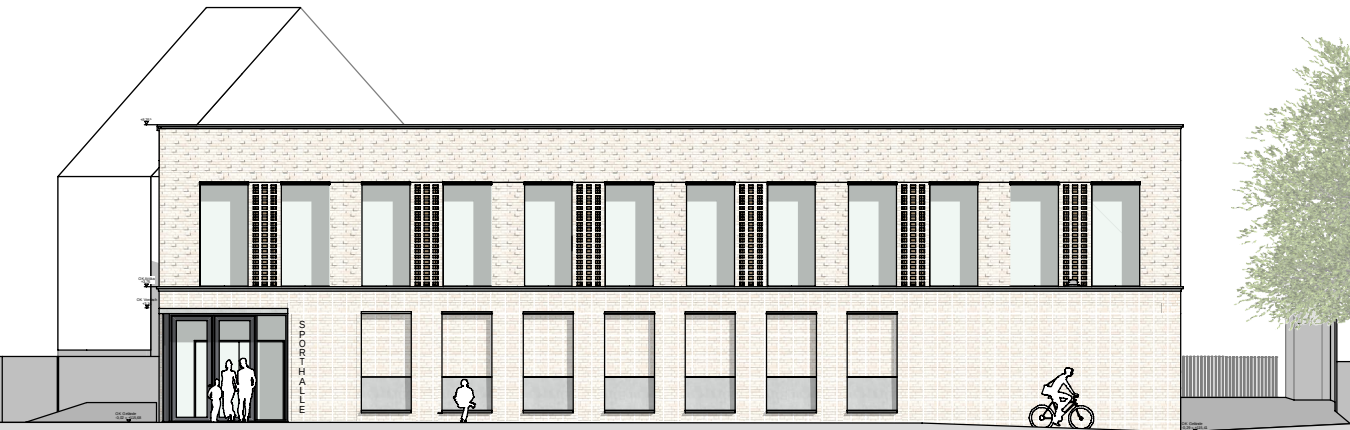

OK FFB EG: 0,00 = 115,70 m.ü.NN

DETAILPLAN

AKTENNUMMER:	NUTZUNGSART:
114 205	Sporthalle

VORABZUG 17.09.2026

PROJEKT:
114 205 Neubau und Sanierung Präsident-Mohr-Schule Ingelheim am Rhein

Schulstraße 12
55218 Ingelheim am Rhein

PLANINHALT: Gebäude: 6002.05 Sporthalle Geschoss: Fassadenschnitte	GEZEICHNET:
	MASSSTAB: 1:10
AUFTRAGGEBER: Stadt Ingelheim am Rhein Fridtjof-Nansen-Platz 1 55218 Ingelheim am Rhein	DATUM:
	FORMAT: DIN A2 (594 x 420 MM)
ARCHITEKT: Harter+Kanzler&Partner Architekten Gretherstraße 8 79098 Freiburg	GEPRÜFT:
	GEPRÜFT DATUM:
FACHPLANER: ####	INDEX:
	PLANNR.: 600205_5_DT_FAS_EG00_001