
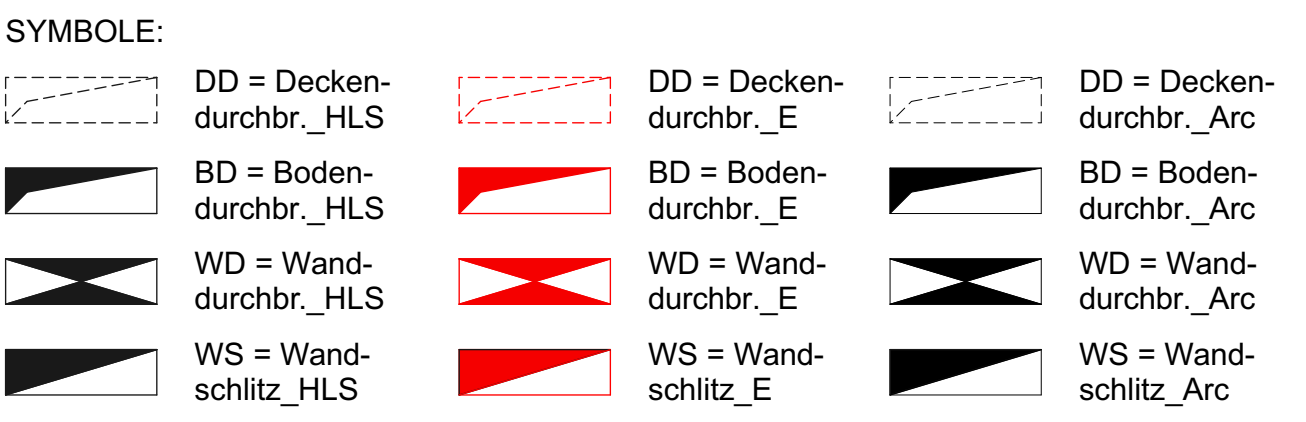


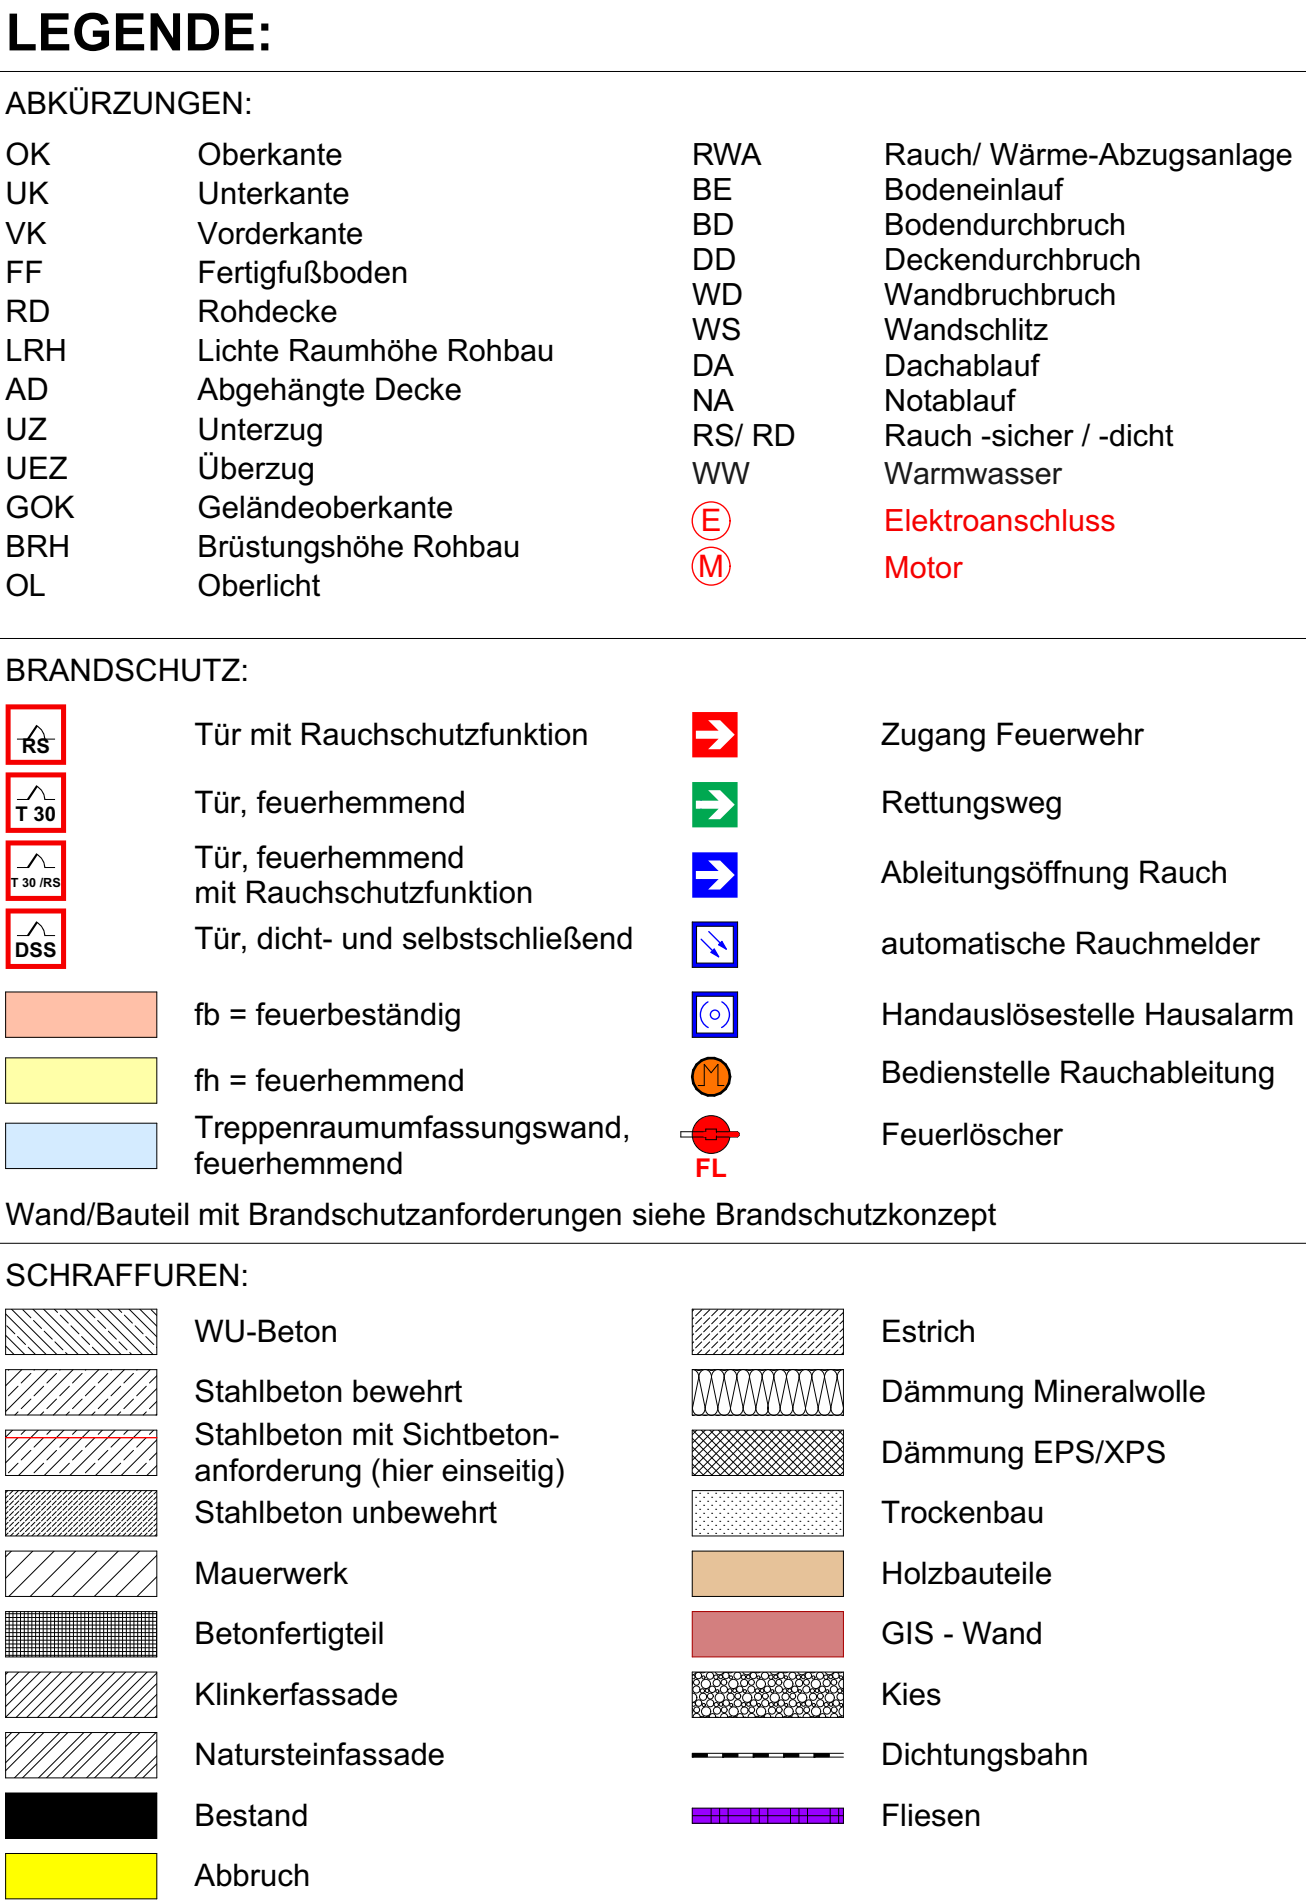

Dieser Plan ist nur in farbiger Ausführung gültig!
Dieser Plan gilt nur in Verbindung mit den Schälplänen des Statikers. Fehlende Maßen sind aus den Schälplänen zu entnehmen.
Zusätzlich sind die Angaben zu Aussparungen, Schlitzten und Einlegeteilen für die Gewerke Elektro, Heizung, Lüftung, Sanitär sowie Aufzüge, etc. aus den Plänen der jeweiligen Fachingenieure zu beachten.
Tür- und Brüstungshöhen sind Rohbaumaße, gemessen ab OK Rohfußboden.
Abmessungen und Lage der Bodenplatte/Fundamente sind den Statikerplänen zu entnehmen.

[illegible]

OK FFB EG: 0,00 = 115,34 m.0.NN

AKTENNUMMER: 114 204	NUTZUNGSART: Mensa	VORABZUG 21.09.2026
PROJEKT: Neubau und Sanierung Präsident-Mohr-Schule Ingelheim am Rhein		
Schulstraße 12 55218 Ingelheim am Rhein		

PLANINHALT: Gebäude: 6002.06 Mensa QUERSCHNITT 02 + 05		GEZEICHNET: j/hh MASSSTAB: 1:50
AUFTRAGGEBER: Stadt Ingelheim am Rhein Friedhof-Nansen-Platz 1 552 18 Ingelheim am Rhein		DATUM: 19.12.25 FORMAT: DIN A0 (1189 x 841 MM)
ARCHITEKT: Harter+Kanzler+Partner Architekten Gretherstraße 8 79098 Freiburg		GEPRÜFT: GEPRÜFT DATUM:
FACHPLANER: #####		INDEX: PLANNR.: 600206_5_SN_ARC_..._006
DATENUMMER: 2022031_PMS_Mensa_pln		DRUCKDATUM: 21.09.2028