



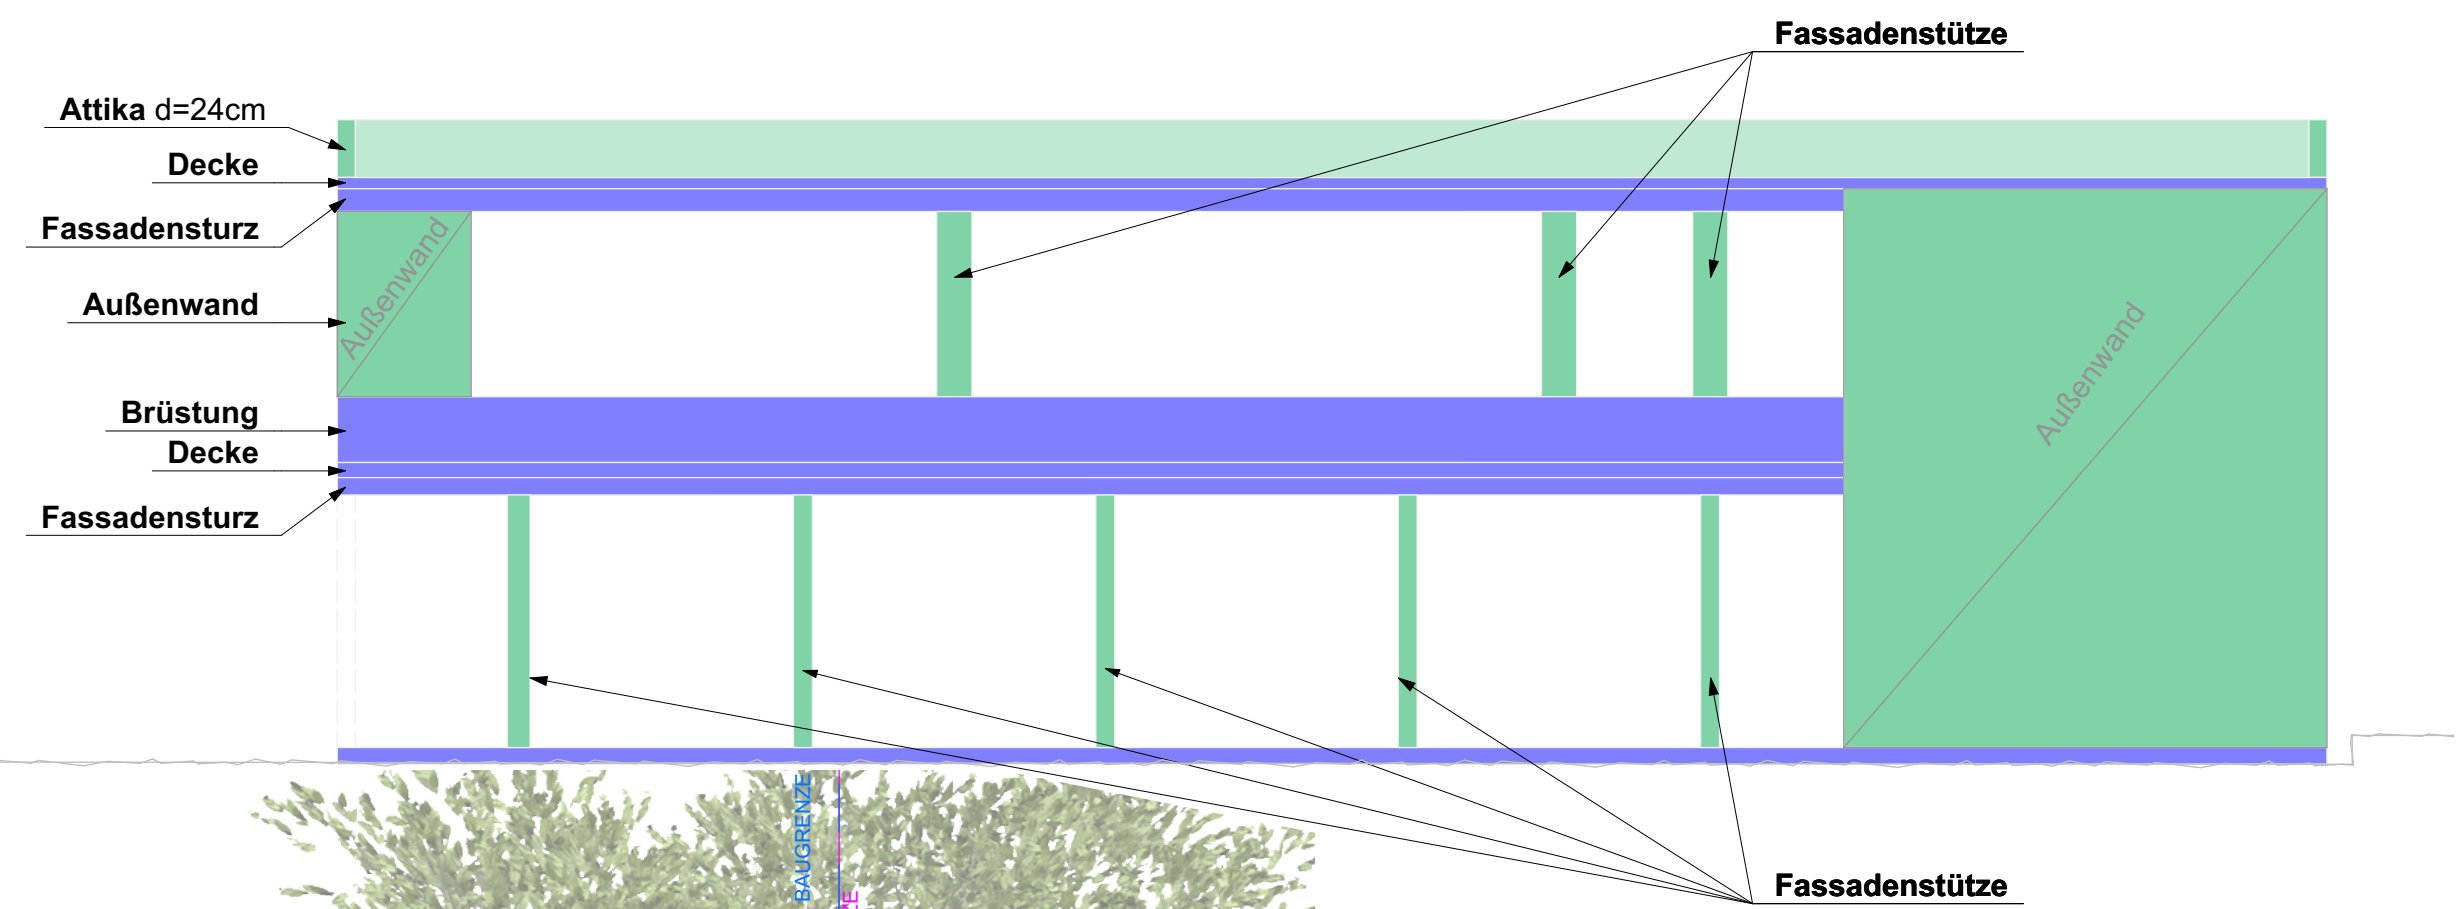

Ansicht Ost

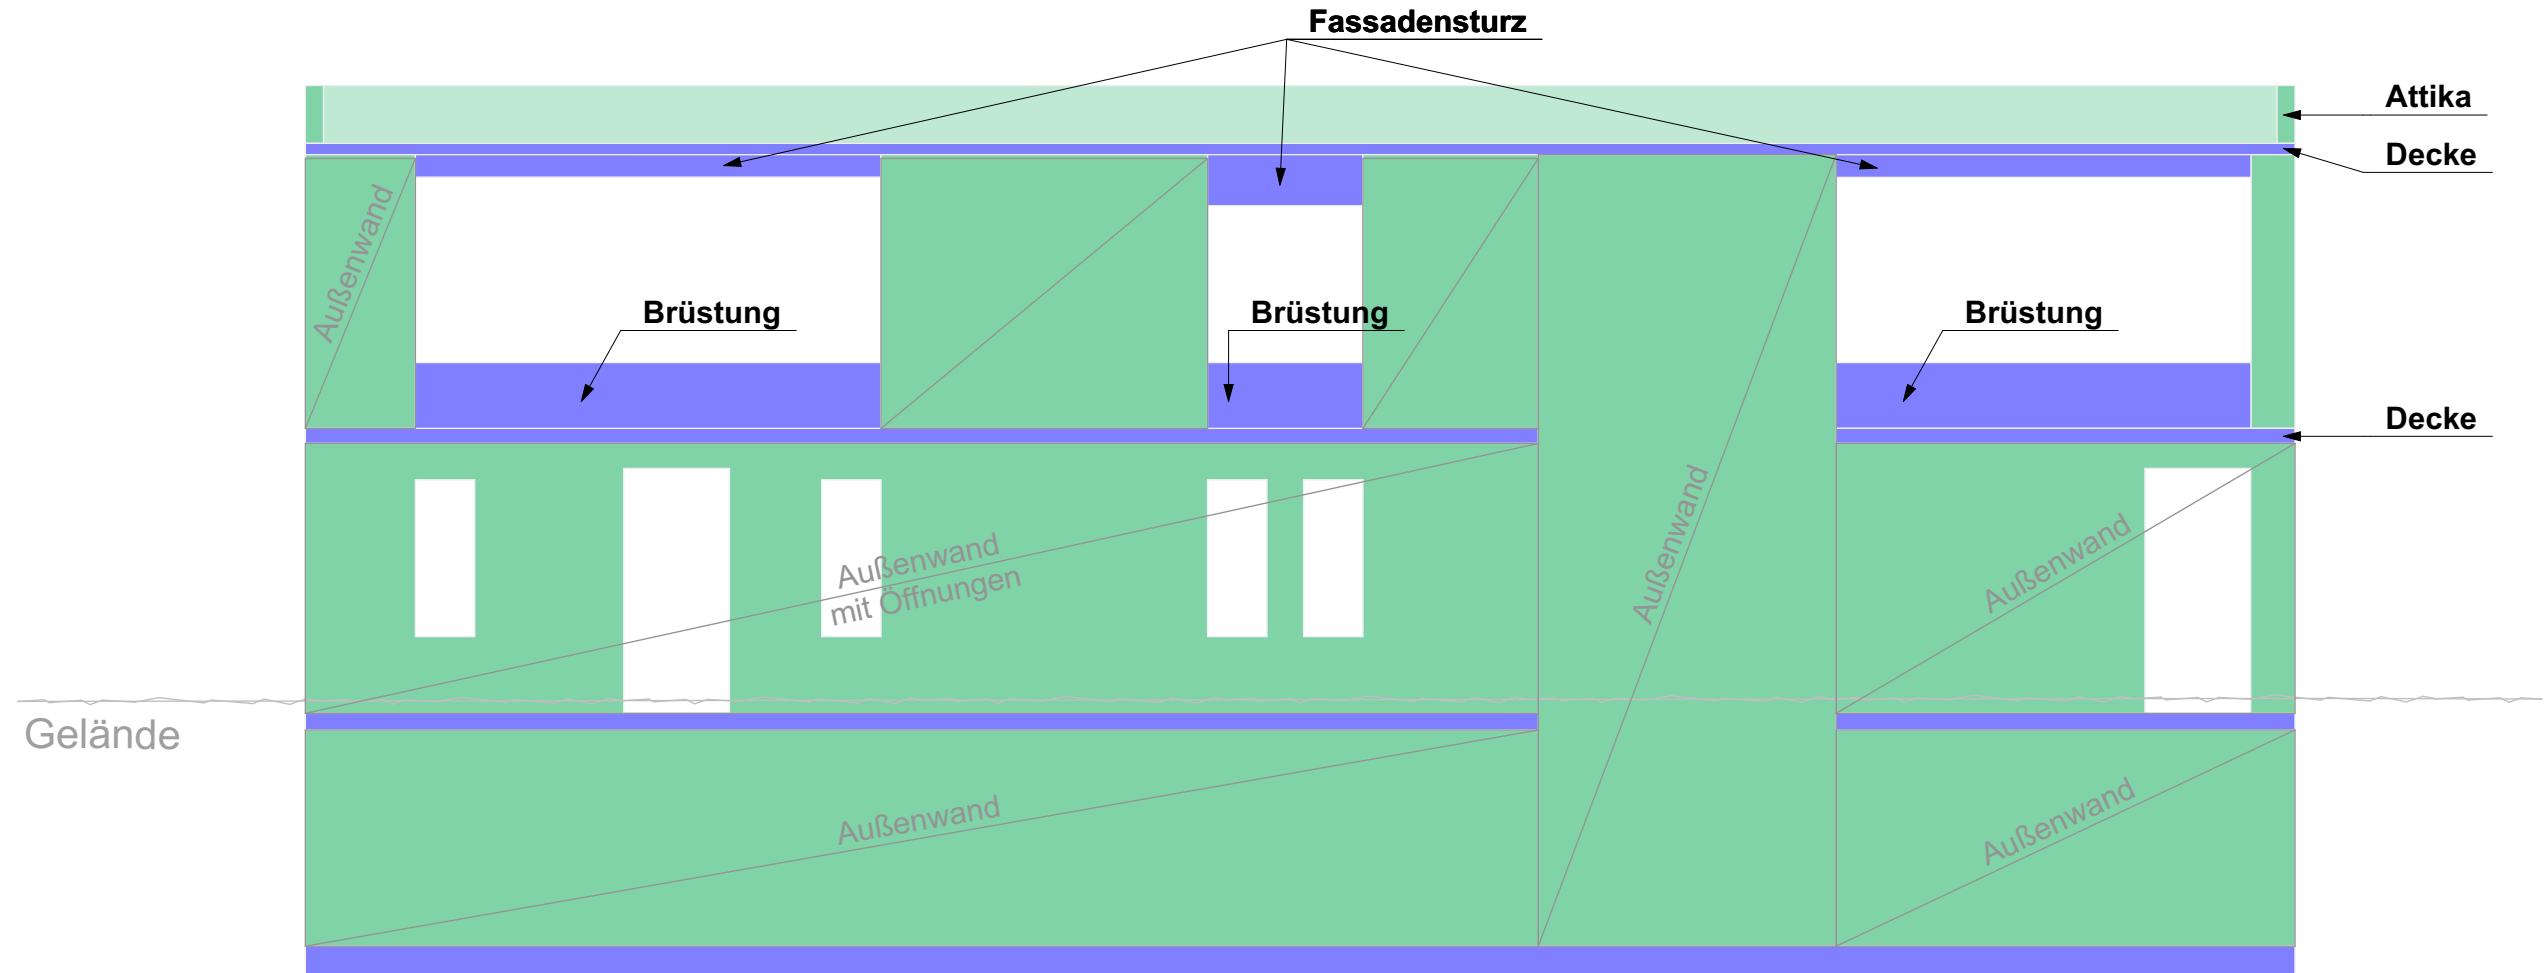

Ansicht West



LEGENDE

ABKÜRZUNGEN:

OK	Oberkante	RWA	Rauch/ Wärme-Abzugsanlage
UK	Unterkante	BE	Bodenentlauf
VD	Vorderkante	BD	Bodendurchbruch
VK	Vierfelderboden	DD	Deckendurchbruch
RD	Rohdecke	WD	Wanddurchbruch
LRH	Lichte Raumhöhe Rohbau	WS	Wandschlitze
AD	Angehängte Decke	DA	Dachablauf
UZ	Unterzug	RS/ RD	Rauch-sicher / -dicht
UEZ	Überzug	WVV	Wärmeverm.
GOK	Geländeoberkante		
BRH	Baugrubenhöhe Rohbau	(E)	Elektroanschluss
ÖL	Ölleitung	(M)	Motor

BRANDSCHUTZ:




	Tür mit Rauchschutzfunktion		Zugang Feuerwehr
	Tür, feuerhemmend		Rettungsweg
	Tür, feuerhemmend mit Rauchschutzfunktion		Ableitungsoffnung Rauch
	Tür, dicht- und selbstschließend		automatische Rauchmelder
	fb = feuerbeständig		Handauslösbare Hausalarm
	fb = feuerhemmend		Bedieneleite Rauchableitung
	Trepperraumumfassungswand, feuerhemmend		Feuerlöscher


Wand/Bauteil mit Brandschutzanforderungen siehe Brandschutzkonzept

SCHRAFFUREN:

	WU-Beton		Estrich
	Stahlbeton bewehrt		Dämmung Mineralwolle
	Stahlbeton mit Sichtbeton-anforderung (hier einseitig)		Dämmung EPS/XPS
	Stahlbeton unbewehrt		Trockenbau
	Mauerwerk		Holzbauteile
	Betonfertigteil		GIS - Wand
	Klinkerfassade		Kies
	Natursteinfassade		Dichtungsbahn
	Bestand		Fliesen
	Abbruch		

SYMBOLE:

   	DD = Deckendurchbr., Arc		DD = Deckendurchbr., Arc		DD = Deckendurchbr., Arc
	BD = Bodendurchbr., Arc		BD = Bodendurchbr., Arc		BD = Bodendurchbr., Arc
	WD = Wanddurchbr., Arc		WD = Wanddurchbr., Arc		WD = Wanddurchbr., Arc
	WS = Wand-schlitz, Arc		WS = Wand-schlitz, Arc		WS = Wand-schlitz, Arc

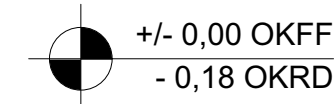

Dieser Plan ist nur für genau Ausführung gültig!
Dieser Plan gilt nur in Verbindung mit den Schalplänen des Statikers. Fehlende Maßen sind aus den Schalplänen zu entnehmen.


Zusätzlich sind die Angaben zu Aussparungen, Schlitten und Einlegeteilen für die Gewerke Elektro, Heizung, Lüftung, Sanitär sowie Aufzüge, etc. aus den Plänen der jeweiligen Fachingenieure zu beachten.

Tür- und Brüstungshöhen sind Rohbaumaße, gemessen ab OK Rohfußboden.

Abmessungen und Lage der Bodenplatte/Fundamente sind den Statikplänen zu entnehmen.

[illegible]

600206_5_AN_ROH_----_002

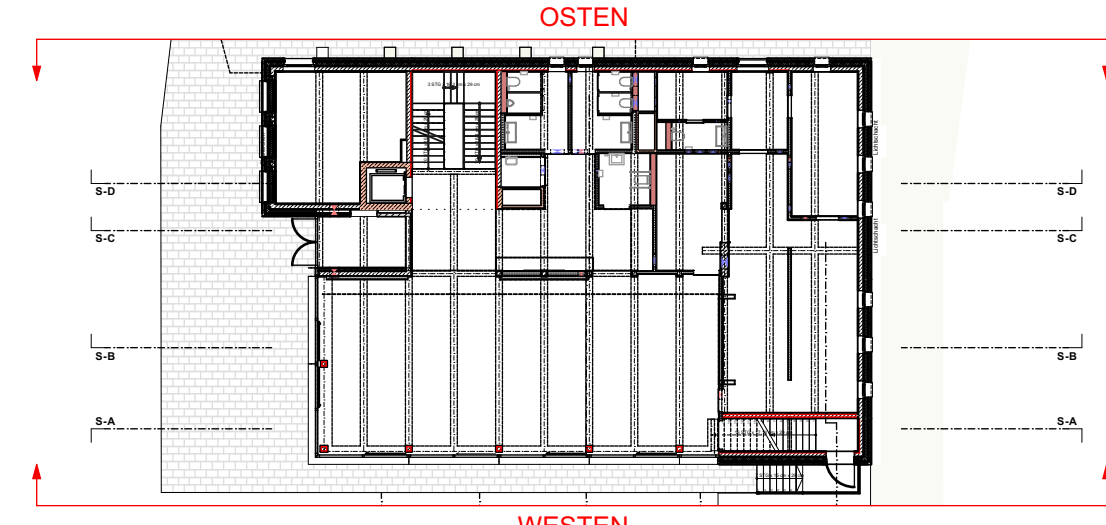

OK FFB EG: 0,00 = 115,34 m.0.NN

AUSFÜHRUNGSPLAN

AKTENNUMMER: 114 204	NUTZUNGSART: Mensa	VORABZUG 17.09.2026
--------------------------------	-----------------------	---------------------

PROJEKT:

Neubau und Sanierung Präsident-Mohr-Schule Ingelheim am Rhein

Schulstraße 12
55218 Ingelheim am Rhein

PLANINHALT:	GEZEICHNET: j/ch
Gebäude: 6002.06 Mensa ANSICHTEN Ost + West	MASSSTAB: 1:50
AUFTRAGGEBER:	DATUM:
Stadt Ingelheim am Rhein Fridtjof-Nansen-Platz 1 55219 Ingelheim am Rhein	FORMAT: DIN A0 (1189 x 841 MM)
ARCHITEKT: Harter+Kanzler&Partner Architekten Gretherstraße 8 79098 Freiburg	GEPRÜFT:
FACHPLANER:	GEPRÜFT DATUM:
####	INDEX:
	PLANNR.: 600206_0_AN_ROH_..._002
DATENAME: 202201_PMS_Mensa.pht	DRUCKDATUM: 17.09.2026