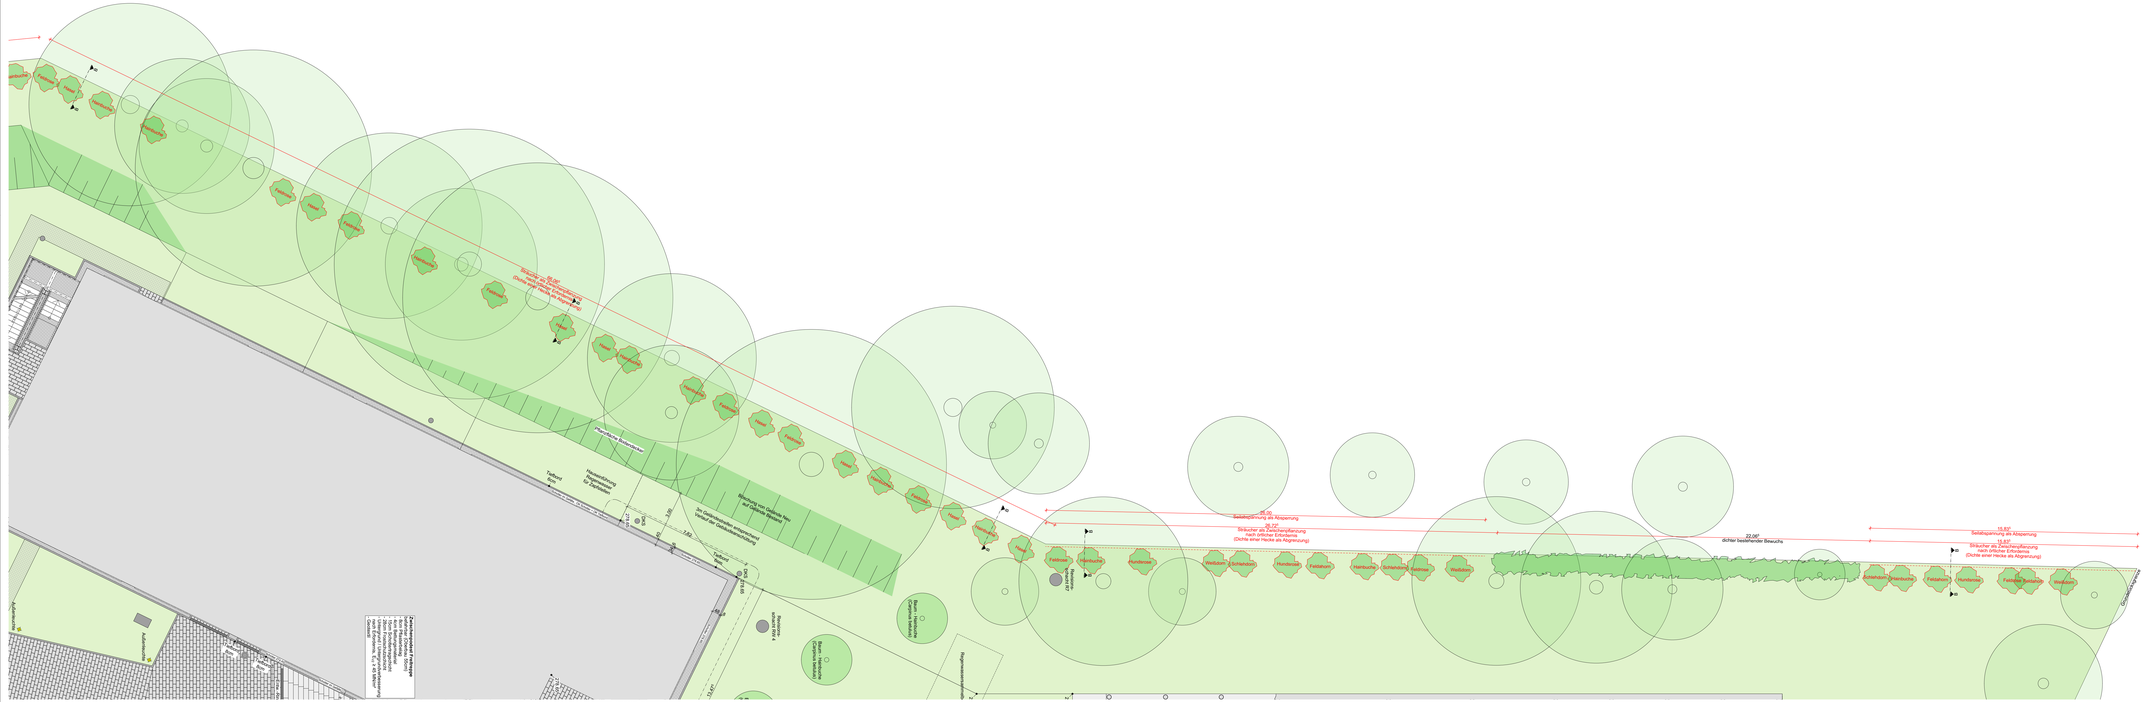
Grundstück öffentlicher Weg
Grundstück DGUV
Sträucher neu
Prinzipdarstellung
Schnitt B-B
Zaunverlauf an Grundstücksgrenze öffentlicher Weg
LEGENDE AUSENANLAGE
Baum Bestand
Baum neu
Strauch neu
Zaun Abbruch
Zaun neu
INDEX:
DATUM:
GEZ.:
ÄNDERUNGEN:
ARCHITEKTENGEMEINSCHAFT
DORBRITZ
DIEHL · SCHMEES + WAGNER
DORBRITZ CONZEPT BAU GMBH
DIEHL ARCHITEKTEN GMBH
SCHMEES I WAGNER PARTNERSCHAFTSGESELLSCHAFT MBB
36251 BAD HERSFELD, ESCHENWEG 4, TEL.: 06621/9297-0
DEUTSCHE GESETZLICHE UNFALLVERSICHERUNG e.V., GUINKASTRASSE 40, 10117 BERLIN
ERWEITERUNGSBAU DER HOCHSCHULE DER DEUTSCHEN GESETZLICHEN UNFALLVERSICHERUNG (HS DGUV) BAD HERSFELD
NEUBAU EINES HÖRSAALGEBÄUDES (HAUS F) UND EINES BETTENHAUSES (HAUS F)
SEILERWEG 54, 36251 BAD HERSFELD
AUßENANLAGE MIT VERSICKERUNGSGRABEN (TEILBEREICH NORDEN)
M 1:100, 1:20
DER ARCHITEKT:
DIE BAUHERRSCHAFT:
GEZEICHNET: MK/RH
DATUM: 2026-05-13
DATEI: DGUV
PROJEKT NR.: 2017-020
BLATTGRÖSSE: 150,5/45,0
PLAN NR.: A 0.17
INDEX:
ENTWURFSBEARBEITUNG