



SÜD-OST-ANSICHT

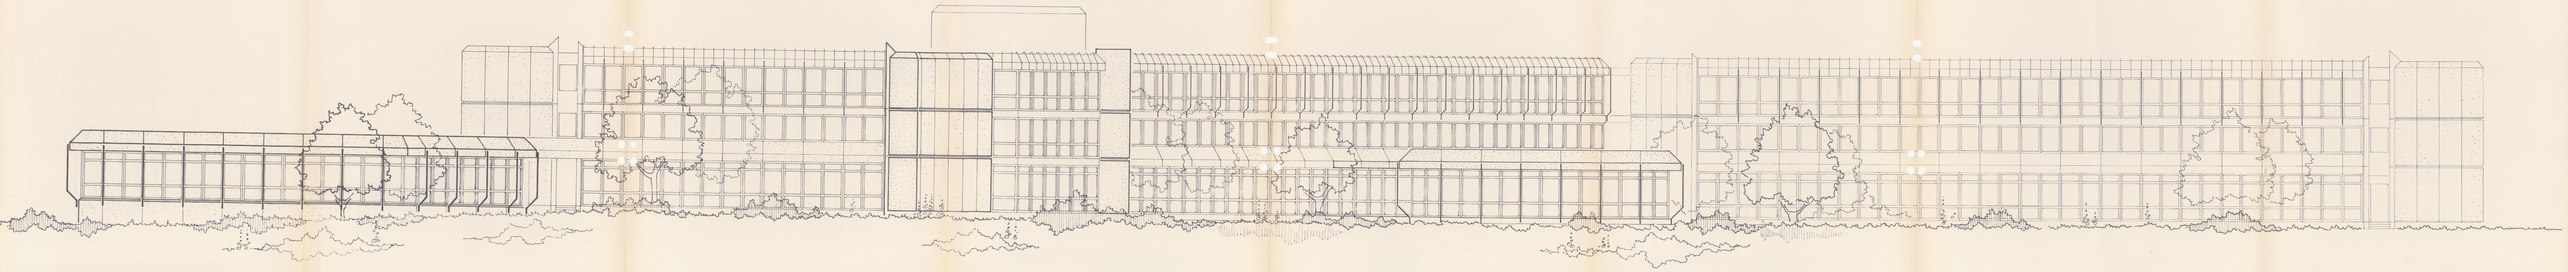

SÜD-WEST-ANSICHT

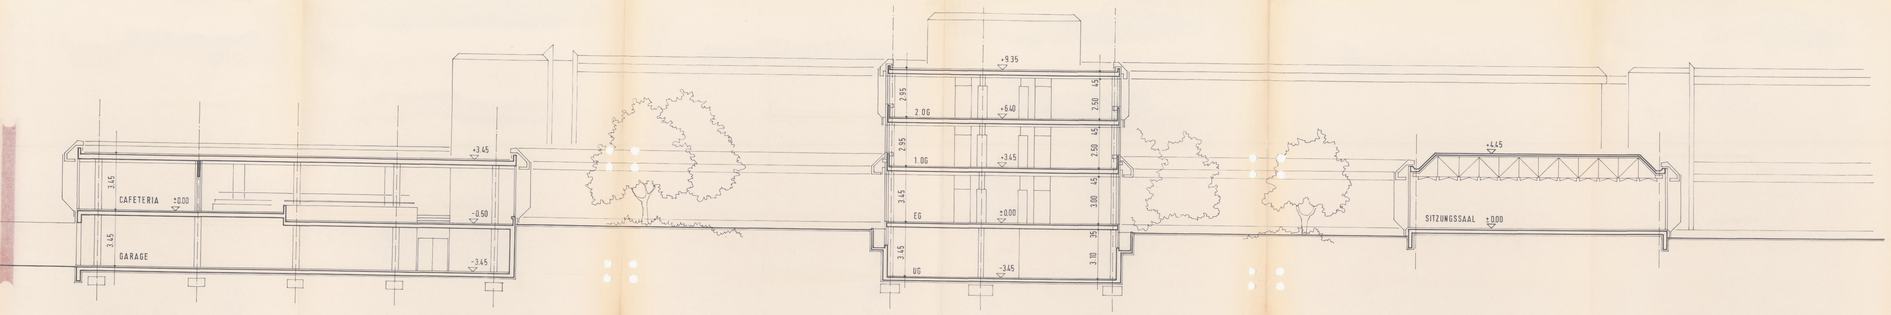

SCHNITT B-B


SCHNITT C-C

SCHNITT D-D

VERWALTUNGSGEBÄUDE

DES HAUPTVERBANDES DER GEWERBLICHEN BERUFSGENOSSENSCHAFTEN ST. AUGUSTIN

Genehmigt zur Baugenehmigung
Nr. 274/82 vom 8. DEZ. 1982
Der Stadtdirektor
der Stadt Sankt Augustin
– Untere Bauaufsichtsbehörde –
Sankt Augustin, den 8. DEZ. 1982
Im Auftrag

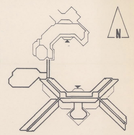

BAUHERR: HAUPTVERBAND DER GEWERBLICHEN BERUFSGENOSSENSCHAFTEN BONN

PLANUNG: KARL SCHMUCKER
DIPL. ING. FREIER ARCHITEKT BDA
6800 MANNHEIM 1 P3.14 TEL.27931

DER BAUHERR:
Hauptverband der gewerbl. Berufsgenossenschaften e.V.
Langwartweg 160, 5200 Bonn 1

DER ARCHITEKT:
DIPL. ING. KARL SCHMUCKER
FREIER ARCHITEKT BDA
P 3, 14 MANNHEIM TEL 27931

PLANBEZEICHNUNG: SCHNITTE u. ANSICHTEN

BEARB. DIEHL	DATUM MÄRZ 1982	BL.NR. 100.10
BEZ. DIEHL	MST. 1:100	