
Wandaufbau - 535,0 mm

115,0	mm	Keramikklinker
10,0	mm	Luftschicht-nicht belüftet
160,0	mm	miner. Dämmung, WLG 032
240,0	mm	KS-Mauerwerk
10,0	mm	Kalk-Zementputz Q3

R 00.16 Gymnastikhalle

Bodenaufbau - 570,0 mm

5,0	mm	Kautschuk
80,0	mm	Heizestrich
30,0	mm	Trittschalldämmung
100,0	mm	EPS-Dämmung
5,0	mm	Bitumen Dampfsperre
250,0	mm	StB-Sohle
100,0	mm	Perimeterdämmung

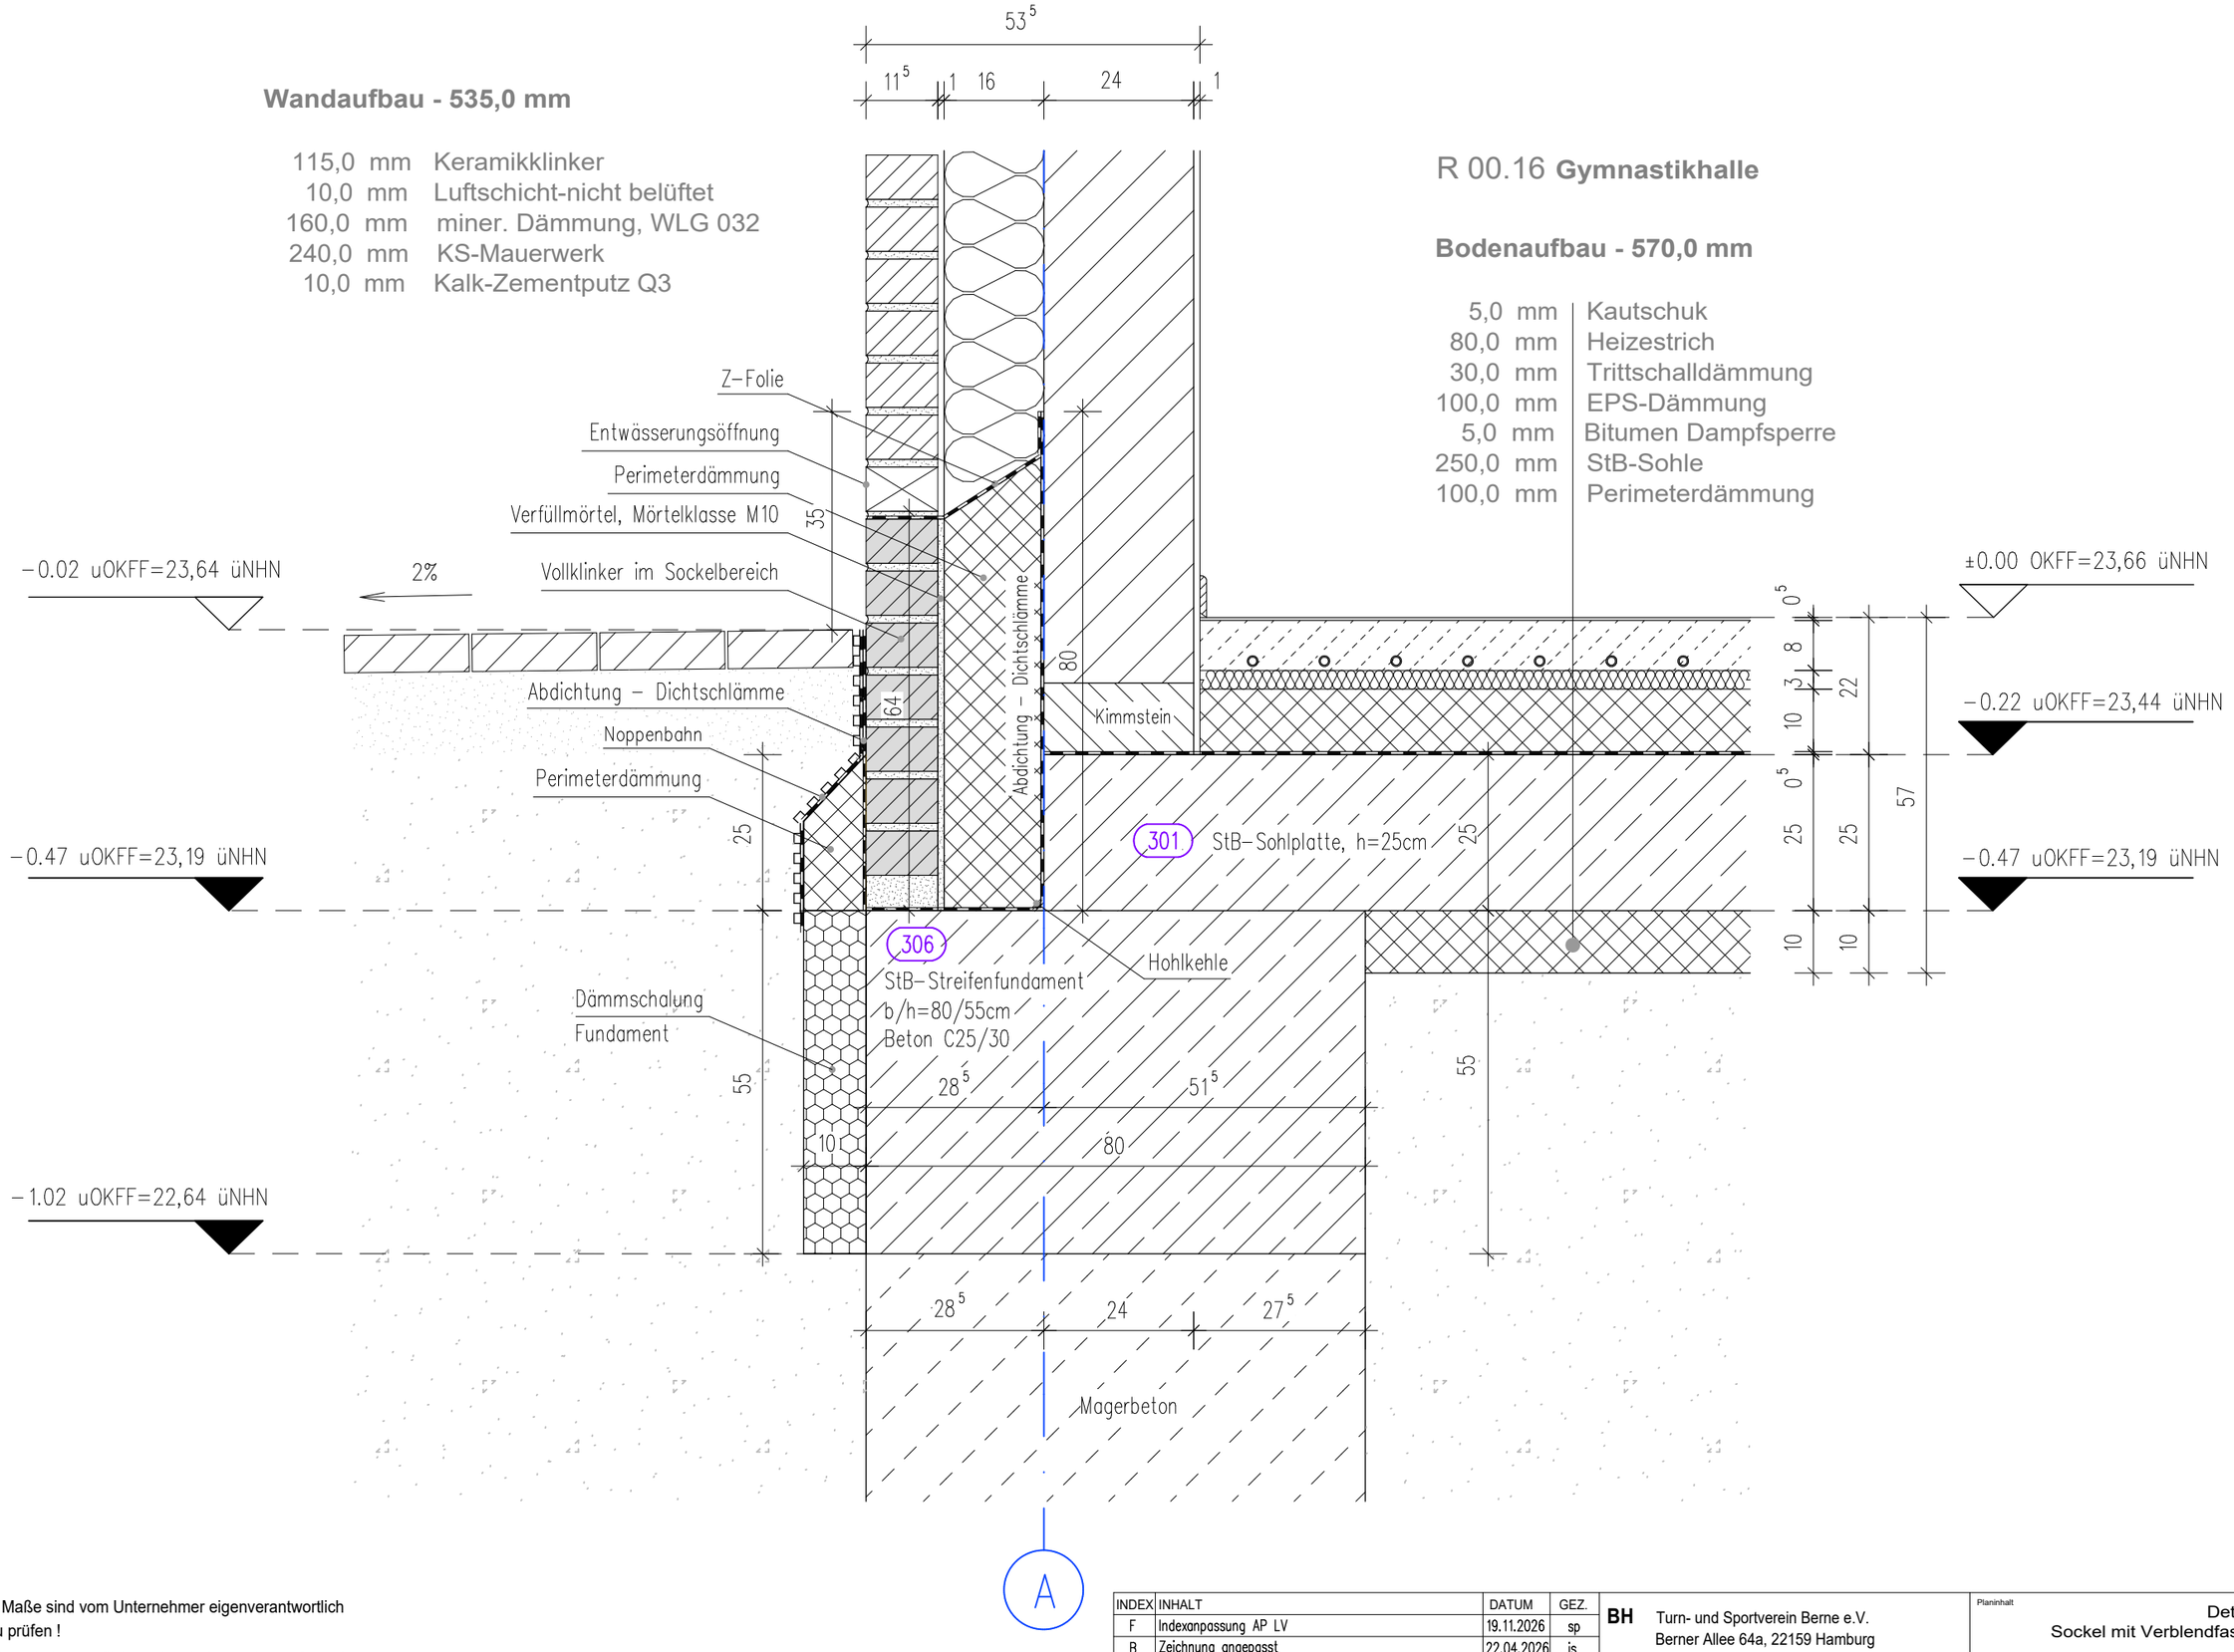

Sämtliche Maße sind vom Unternehmer eigenverantwortlich am Bau zu prüfen !

Der Ausführende ist verpflichtet, den Auftraggeber auf etwaige Unstimmigkeiten der Ausführungsunterlagen hinzuweisen (VOB §3.3)

INDEX	INHALT	DATUM	GEZ.
F	Indexanpassung AP LV	19.11.2026	sp
B	Zeichnung angepasst	22.04.2026	is

KNAACK & PRELL Architekten Partnerschaft mbB
Uhlandstraße 35
22087 Hamburg
Tel. 040 / 22 94 93 88
info@knaack-prell.com

BH Turn- und Sportverein Berne e.V.
Berner Allee 64a, 22159 Hamburg

BV Sportcampus TuS Berne
Berner Allee 64a, 22159 Hamburg

Planinhalt: Detail 02
Sockel mit Verblendfassade

Plan-Nr.	Format	Maßstab
AP-D02	A3	1:10

Projekt 21.55