0° WU-Umkehrdach,
Gründach extensiv begrünt

Dachaufbau - ca.590,0 mm


	Saatgutmischung
120,0 mm	Substrat
5,0 mm	Filtervlies
25,0 mm	Drän- und Wasserspeicherplatte
	TrennlageUmkehrdach
220,0 mm	XPS-Dämmung
220,0 mm	StB-Decke WU

Attika-Aufbau - 545,0 mm

20,0 mm	Holzschalung, waagerecht
40,0 mm	Luftschicht/Alutragprofil
160,0 mm	miner. Dämmung, WLG 032
240,0 mm	Aufkantung in WU-Beton
100,0 mm	XPS-Dämmung
	Zinkblech als Sockelblech

Wandaufbau - 450,0 mm

20,0 mm	Holzschalung, waagerecht
40,0 mm	Luftschicht/Aluprofil
140,0 mm	miner. Dämmung, WLG 032
240,0 mm	KS-Mauerwerk
10,0 mm	Kalk-Zementputz Q3

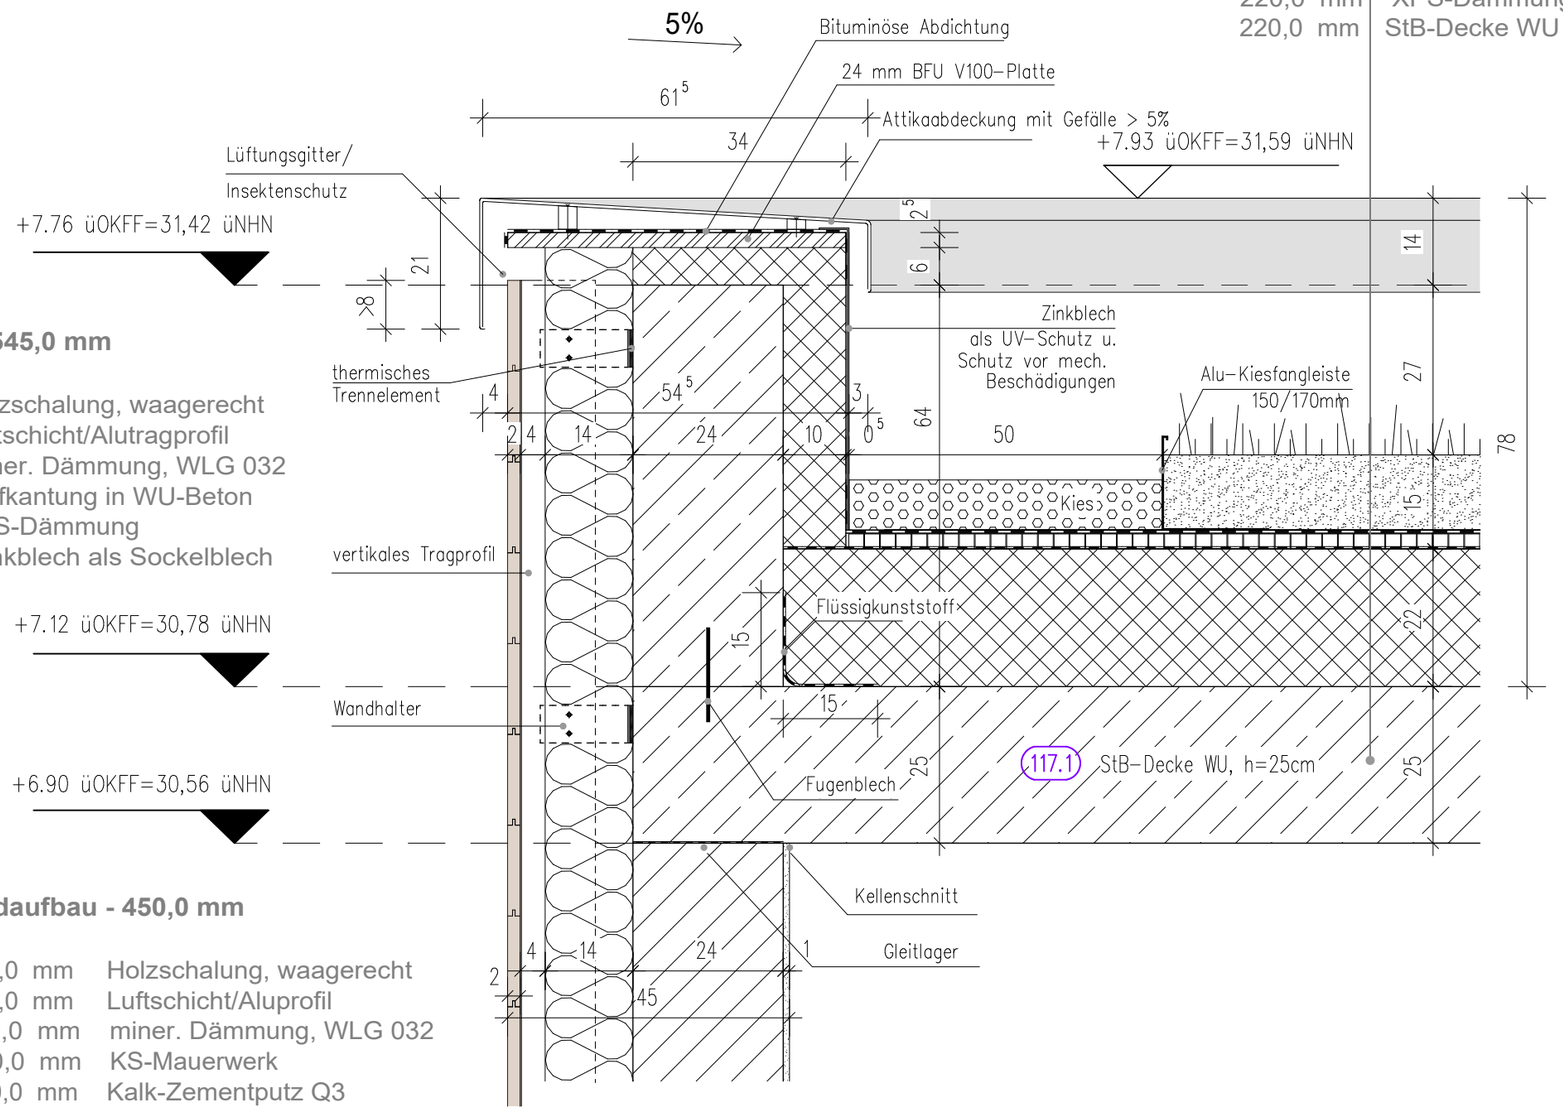

Sämtliche Maße sind vom Unternehmer eigenverantwortlich am Bau zu prüfen !

Der Ausführende ist verpflichtet, den Auftraggeber auf etwaige Unstimmigkeiten der Ausführungsunterlagen hinzuweisen (VOB §3.3)

Änderungswolke

Klärungswolke

INDEX	INHALT	DATUM	GEZ.
F	Indexanpassung Ausführung LV	19.11.2026	sp
A	Zeichnung erstellt	04.02.2026	is

KNAACK & PRELL Architekten Partnerschaft mbB
Uhlandstraße 35
22087 Hamburg
Tel. 040 / 22 94 93 88
info@knaack-prell.com

BH Turn- und Sportverein Berne e.V.
Berner Allee 64a, 22159 Hamburg

BV Sportcampus TuS Berne
Berner Allee 64a, 22159 Hamburg

Planinhalt
Detail 13
Attika-Holzfassade

Plan-Nr.	Format	Maßstab
AP-D13	A3	1:10

Projekt
21.55