



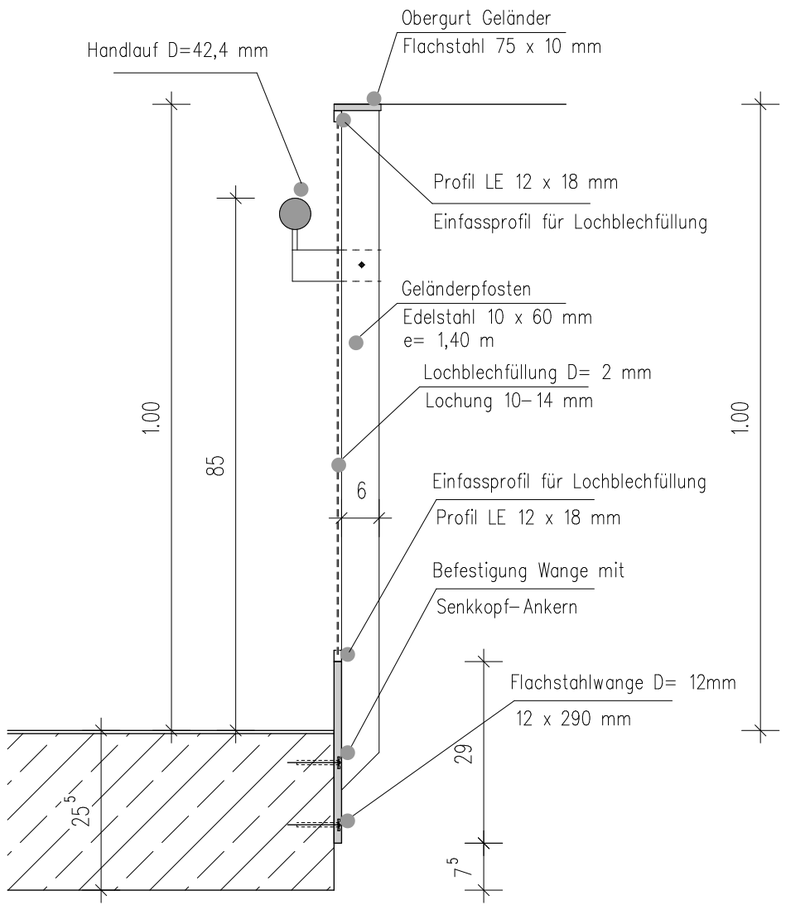

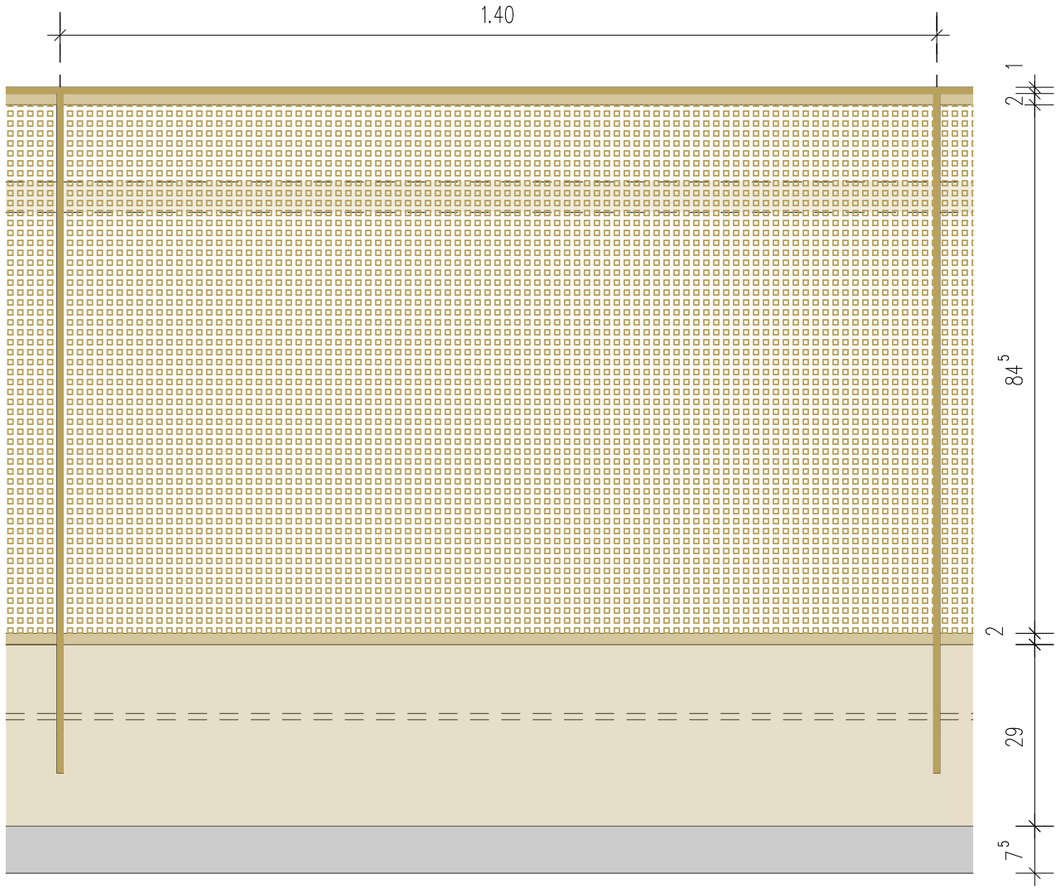

HORIZONTALSCHNITT

VERTIKALER QUERSCHNITT

ANSICHT

Sämtliche Maße sind vom Unternehmer eigenverantwortlich am Bau zu prüfen !

Der Ausführende ist verpflichtet, den Auftraggeber auf etwaige Unstimmigkeiten der Ausführungsunterlagen hinzuweisen (VOB §3.3)

Projekt
21.55

Detail 16a

Plaminhalt
Treppengeländer Foyer

Plan-Nr. AP-D16a-
Format A3
Maßstab 1:10

BH Turn- und Sportverein Berne e.V.
Berner Allee 64a, 22159 Hamburg

BV Sportcampus TuS Berne
Berner Allee 64a, 22159 Hamburg

INDEX	INHALT	DATUM	GEZ.
F	Indexanpassung AP LV	19.11.2026	sp
A	Zeichnung erstellt	19.10.2026	sp

KNAACK & PRELL Architekten Partnerschaft mbB
Uhlandstraße 35
22087 Hamburg
Tel. 040 / 22 94 93 88
info@knaack-prell.com