

SCHNITT A-A

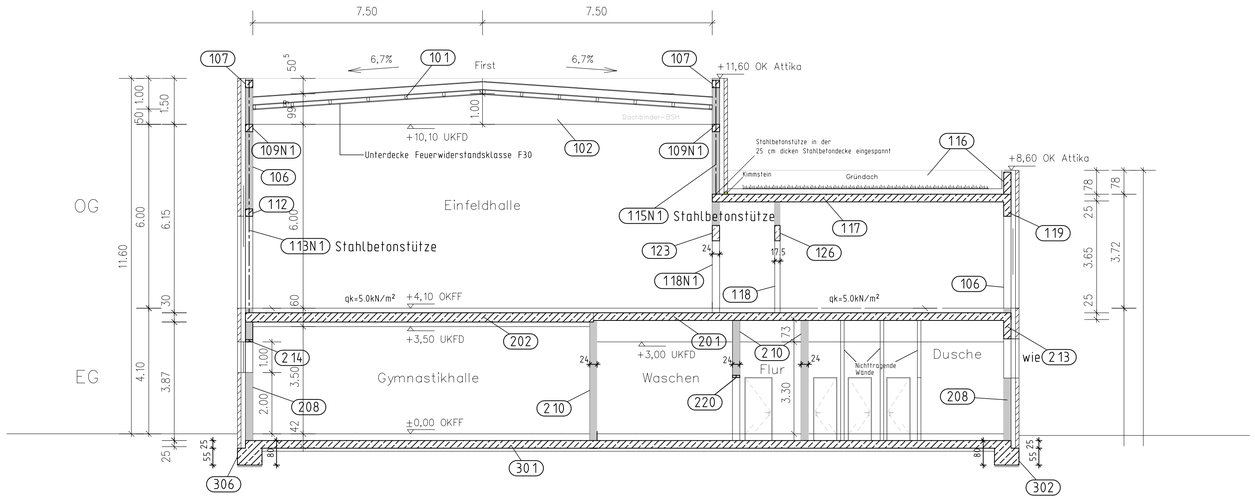

SCHNITT B-B

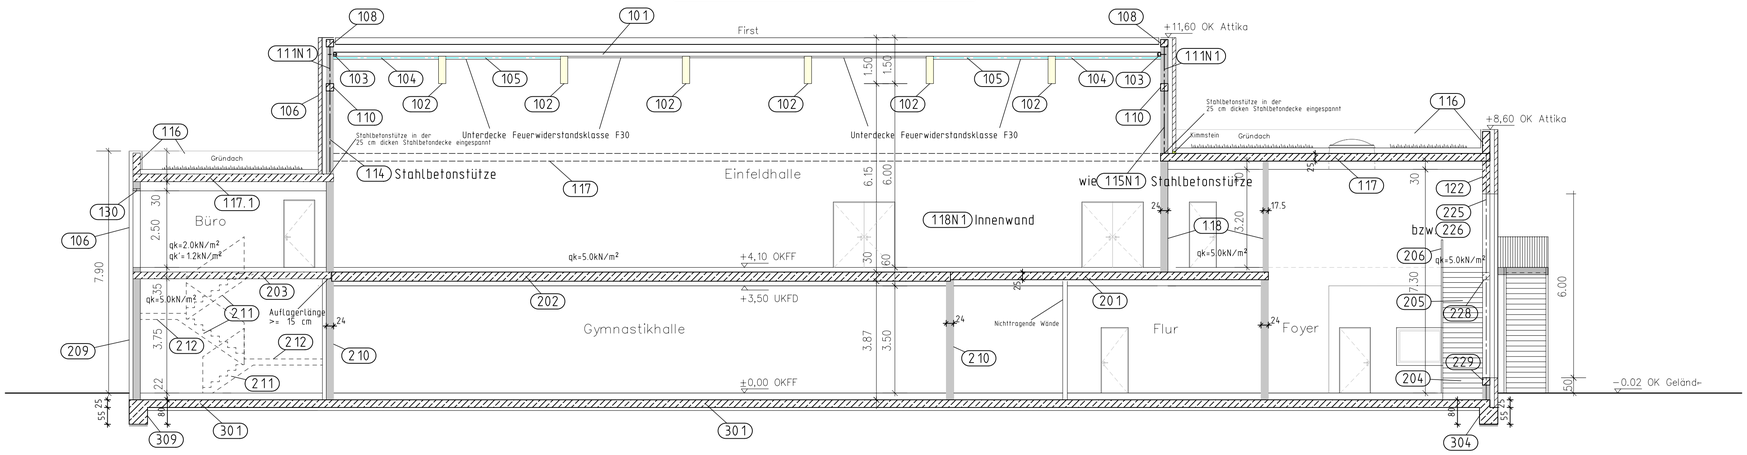

Baustoffe:

Holz	---	Nadelholz C24, Brettschichtholz 28c
Stahlbeton	---	C 25/30
Betonstahl	---	B500A
Profilstahl	---	S235JR
Mauerwerk	---	KS-R P 20-2.0/Dünnbettmörtel

Index	Datum	Name	Änderungen/Ergänzungen/Stand
i			
h			
g			
f			
e			
d			
c			
b			
a			

1.NACHTRAG

KOPP
Ingenieurbüro für Baustatik
04131 / 187599
04131 / 187628
Bei den Eichen 22 - 21365 Adendorf
info@kopp-statik.com
www.kopp-statik.com

Bauvorhaben:
Sportcampus tus BERNE
Berner Allee 64a
22159 Hamburg

Bauherr:
Turn- und Sportverein Berne e.V.
Berner Allee 64a, 22159 Hamburg

Darstellung:
Positionsplan -Schnitte 1.Nachtrag-

Gezeichnet:	Datum:	Auftragsnummer:	Maßstab:	Plan:
K.-H.Kopp	12.10.2026	22-036	1: 100	P3N1

H/B = 594 / 841 (0.50m²)