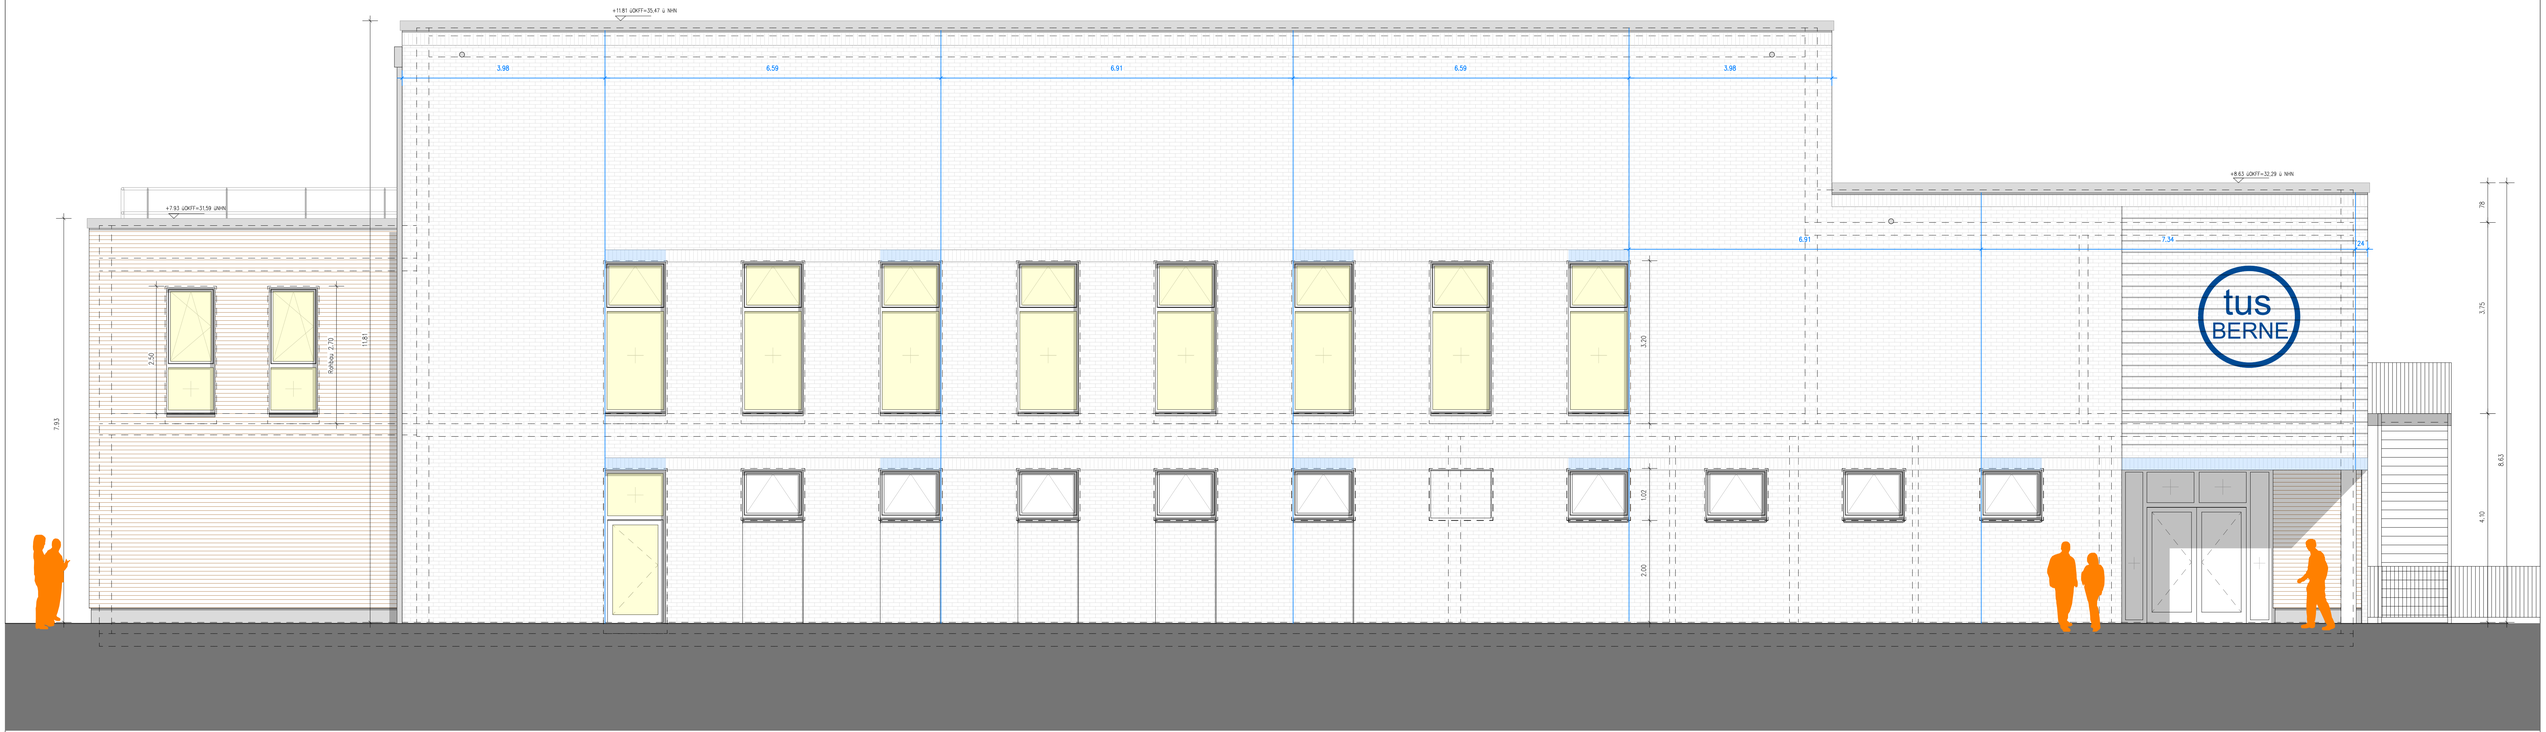


– Sonnenschutzverglasung
– Fertigteilsturz
– Fuge Mauerwerk
– Änderungswolke
– Klärungswolke

INDEX C NACHTRAGEN: ANPASSUNG DER VERBLENDFUGEN, ENTFALL FENSTER

INDEX	INHALT	DATUM	GEZ.
F	Indexangleichung für Ausführungsplanung LV	19.11.2026	sp
C	Geländer Anbau ergänzt	11.11.2026	sp

KNAACK & PRELL Architekten Partnerschaft mbB
Uhlandstraße 35
22087 Hamburg
Tel. 040 / 22 94 55 86
info@knaackprell.com

BH Turn- und Sportverein Berne e.V.
Berner Allee 64a, 22159 Hamburg

BV Sportcampus TuS Berne
Berner Allee 64a, 22159 Hamburg

Ansicht West

Plan-Nr.	Format	Maßstab
AP-A01	A2+	1:50

Projekt 21.55