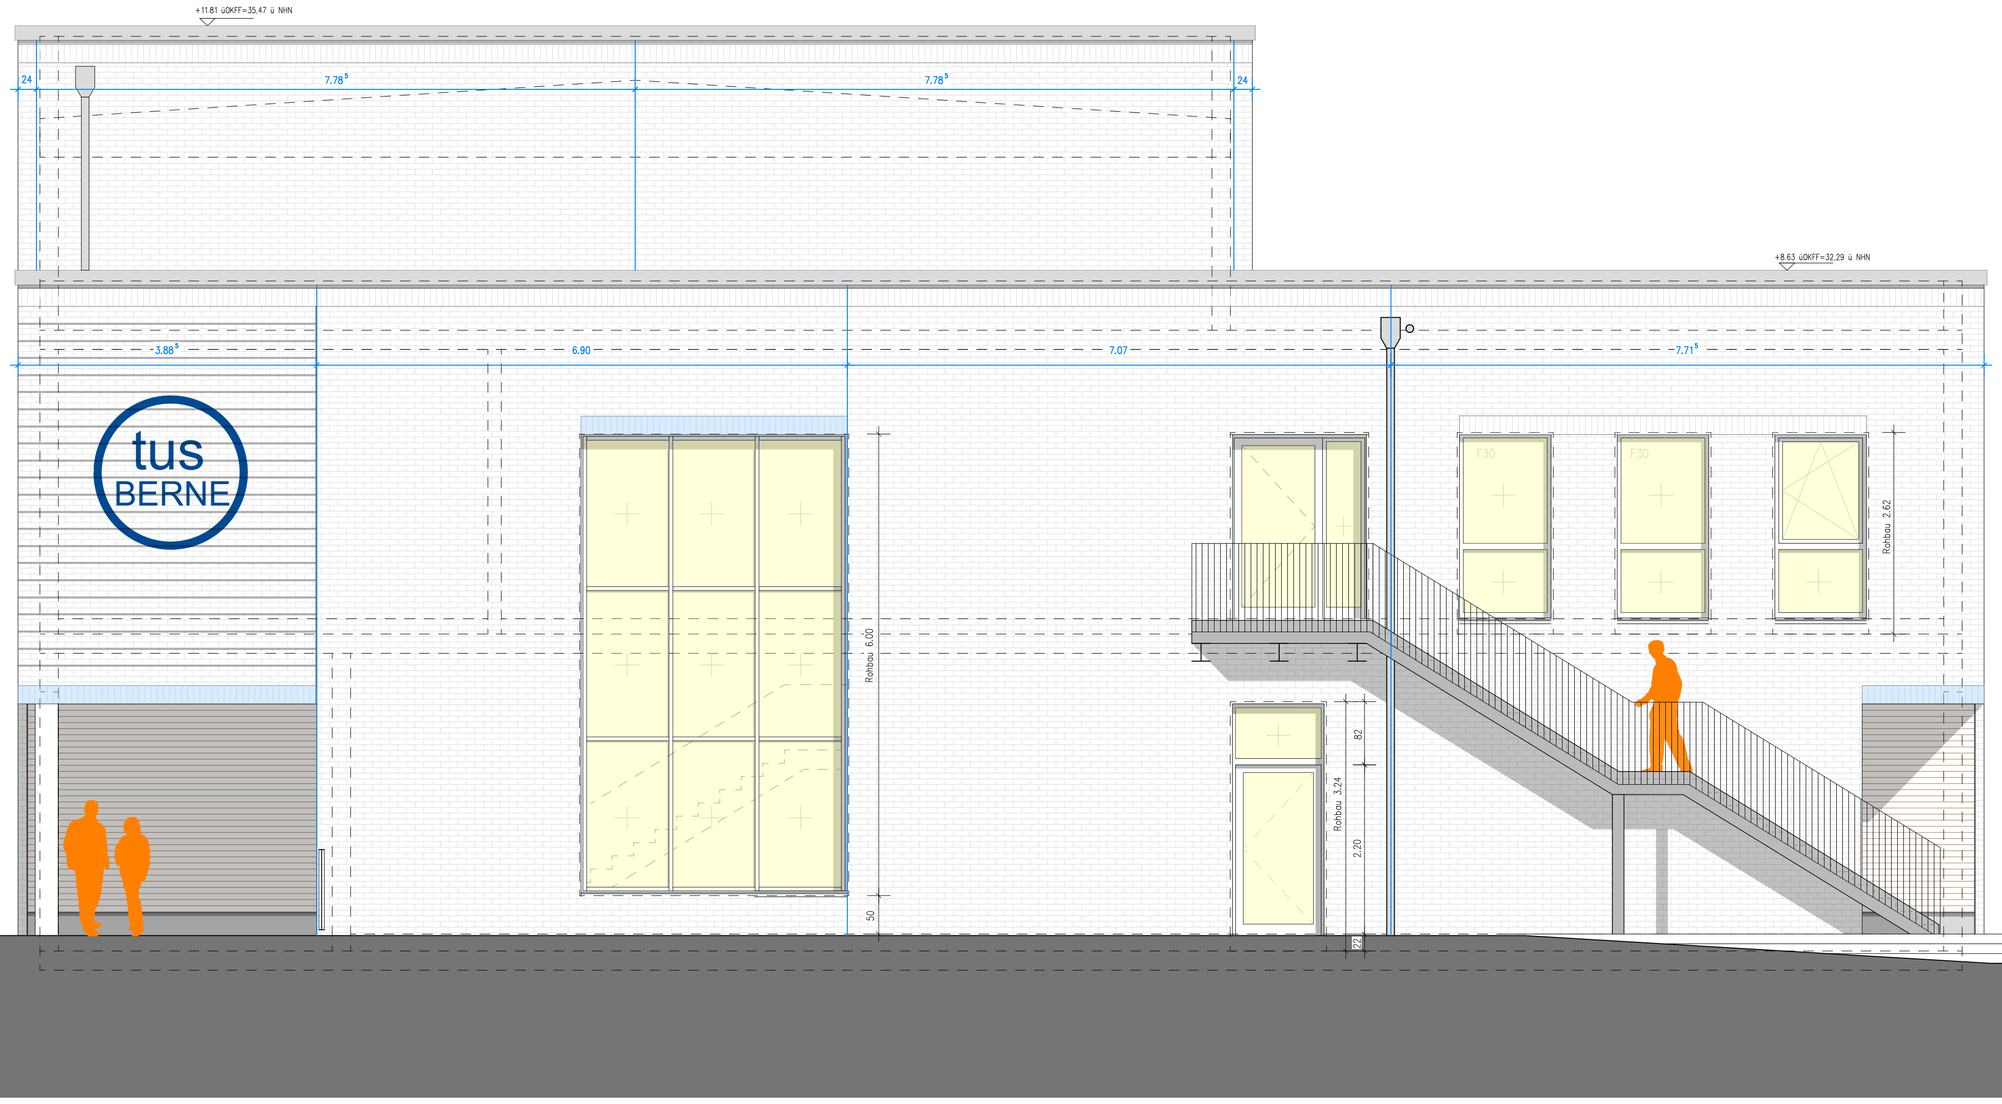


– Sonnenschutzverglasung
– Fertigteilsturz
– Fuge Mauerwerk
– Änderungswolke
– Klärungswolke

INDEX	INHALT	DATUM	GEZ.
F	Indexangleichung für Ausführungsplanung LV	19.11.2026	sp
B	Zeichnung angepasst, Sonnenschutzvergl.	24.06.2026	is

KNAACK & PRELL Architekten Partnerschaft mbB
Uhlandstraße 35
22087 Hamburg
Tel. 040 / 22 94 93 88
info@knaack-prell.com

BH Turn- und Sportverein Berne e.V.
Berner Allee 64a, 22159 Hamburg

BV Sportcampus TuS Berne
Berner Allee 64a, 22159 Hamburg

Ansicht Süd

Plan-Nr.	Format	Maßstab
AP-A02	A2+	1:50

Projekt 21.55