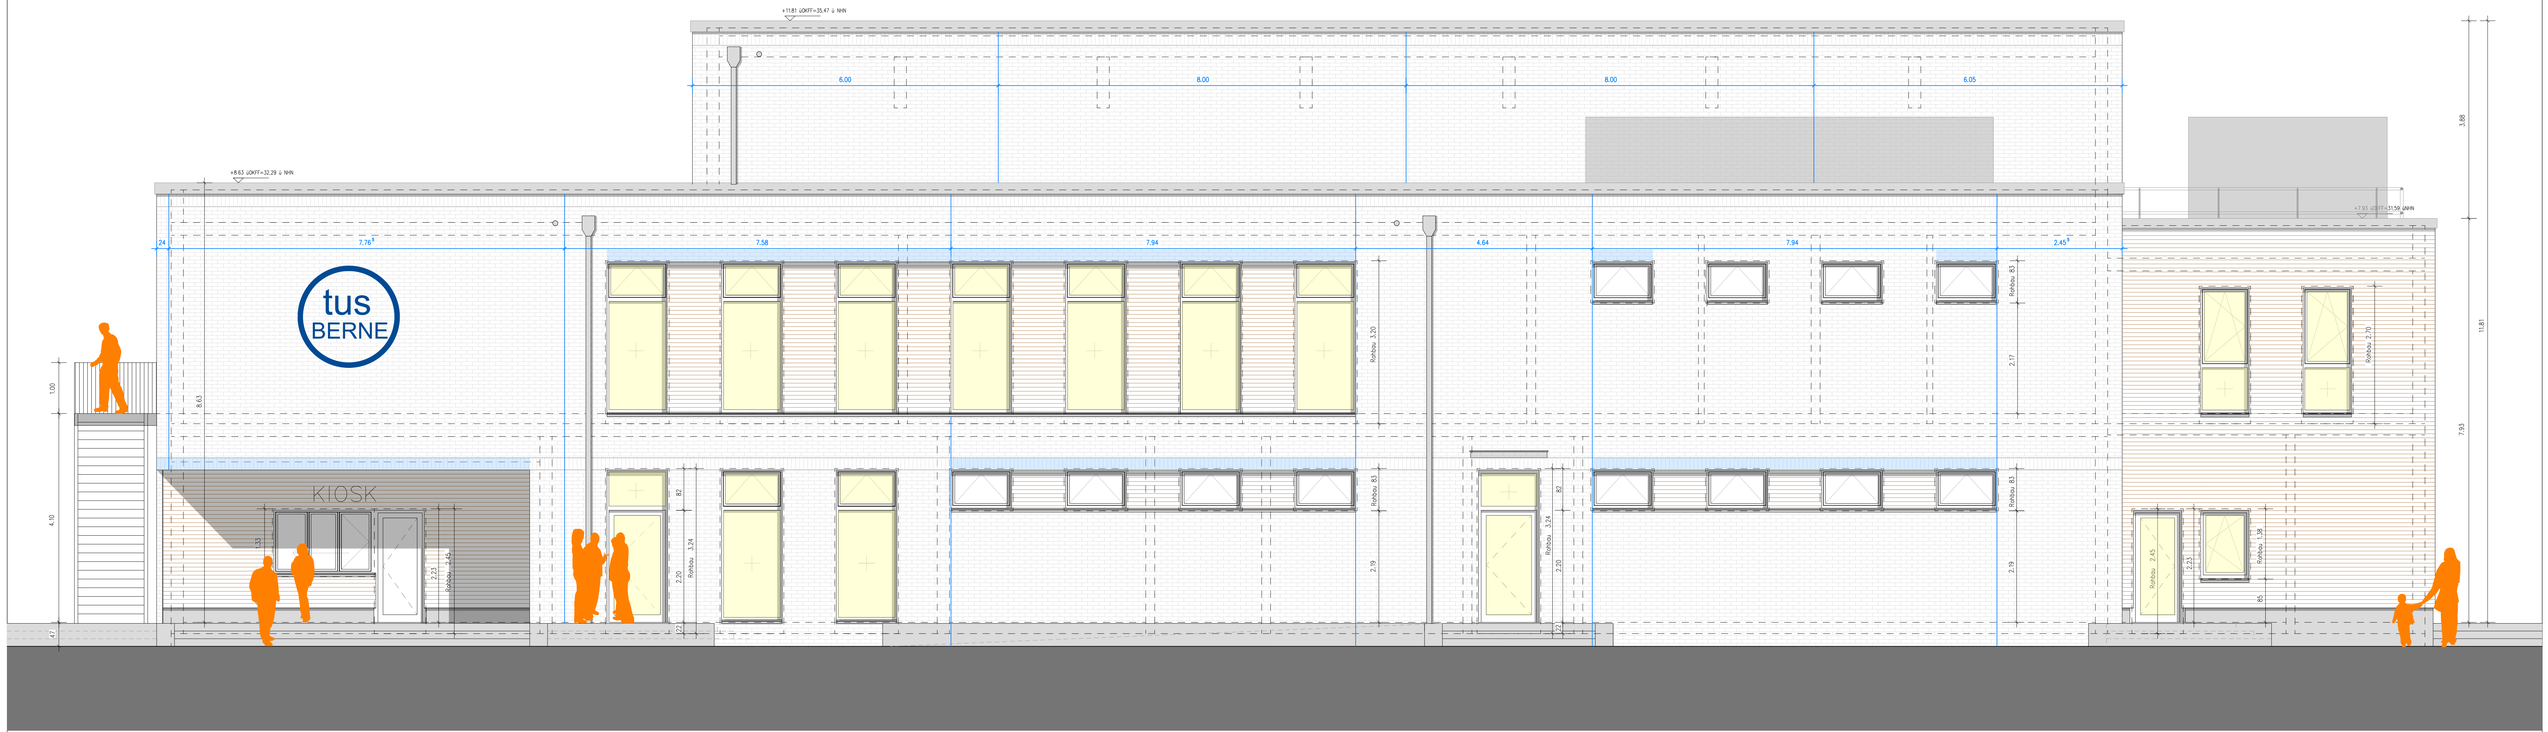



- Sonnenschutzverglasung
- Festgelststurz
- Fuge Mauerwerk
- Änderungswolke
- Klärungswolke

| INDEX | INHALT | DATUM | GEZ. |
|---|---|---|---|
| F | Indexangleichung für Ausführungsplanung LV | 19.11.2026 | sp |
| E | Gelände Anbau Nord ergänzt | 30.06.2026 | sp |

**KNAACK & PRELL** Architekten Partnerschaft mbB
Uhlandstraße 35
22087 Hamburg
Tel. 040 / 22 94 53 86
info@knaackprell.com

**BH** Turn- und Sportverein Berne e.V.
Berner Allee 64a, 22159 Hamburg

**BV** Sportcampus TuS Berne
Berner Allee 64a, 22159 Hamburg

# Ansicht Ost

| Plan-Nr. | Format | Maßstab |
|---|---|---|
| AP-A03 | A2+ | 1:50 |

Projekt-Nr. 21.95