
Wandaufbau - 450,0 mm

20,0 mm	Holzschalung, waagerecht
40,0 mm	Luftschicht/Aluprofil
140,0 mm	miner. Dämmung, WLG 032
240,0 mm	KS-Mauerwerk
10,0 mm	Kalk-Zementputz Q3

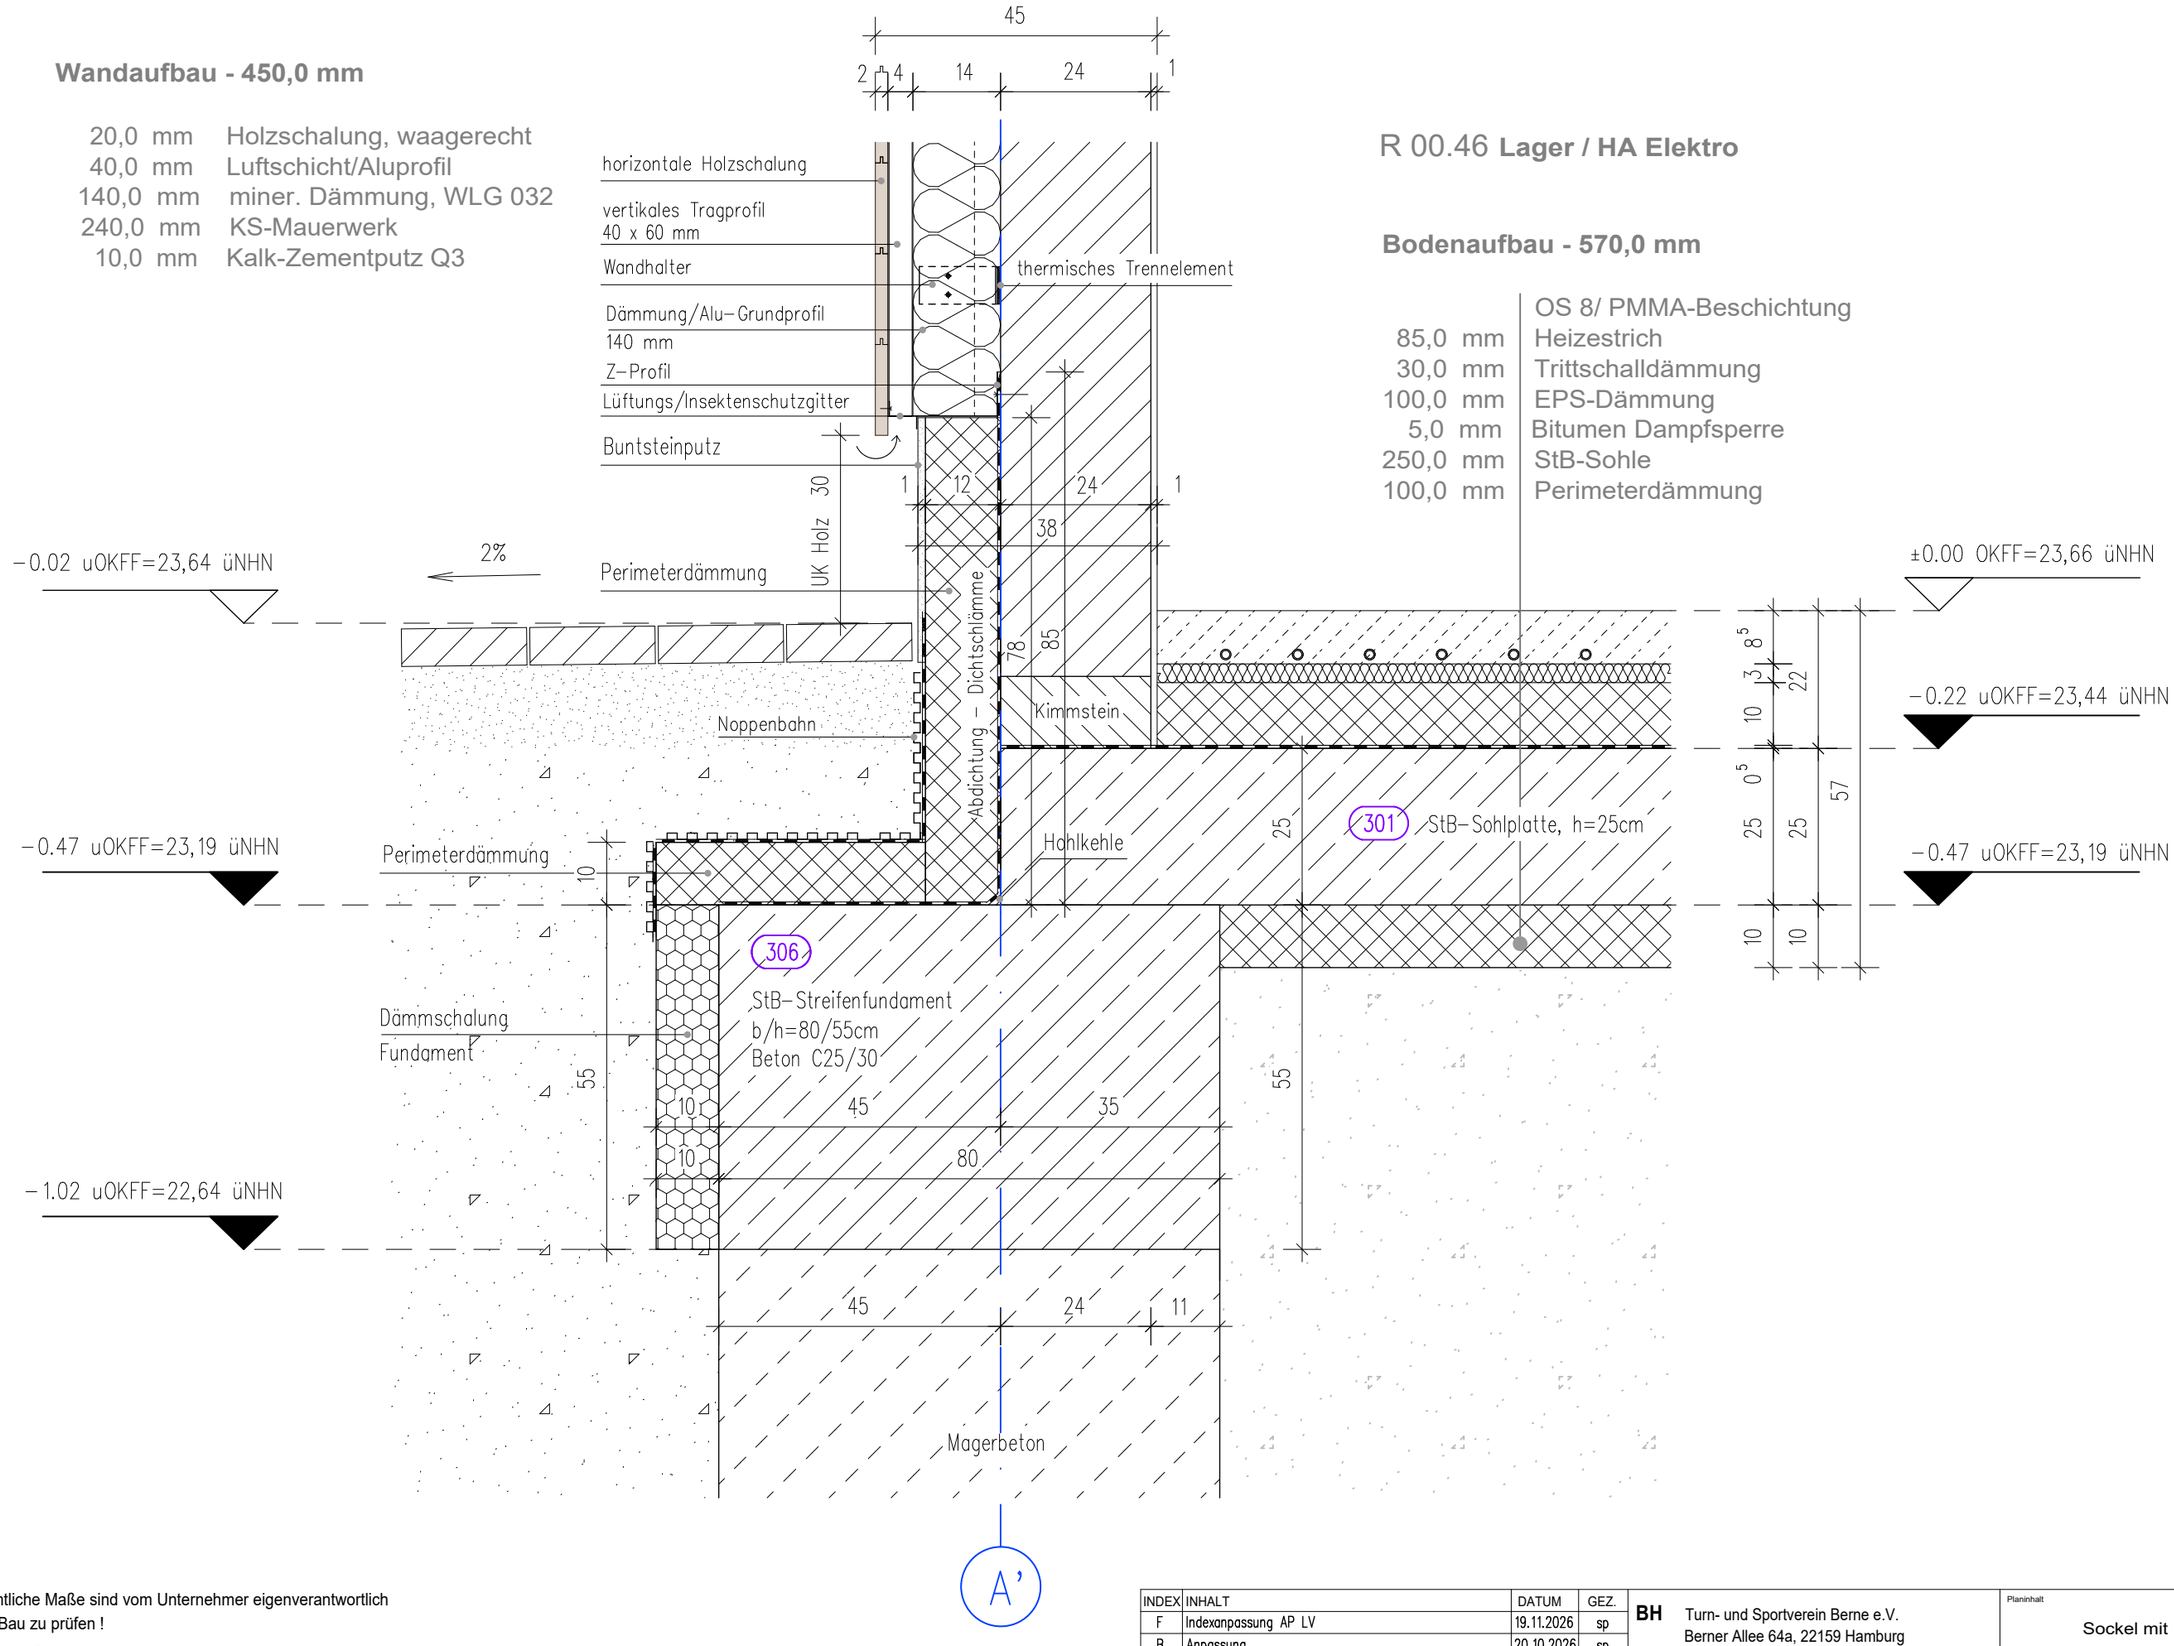

R 00.46 Lager / HA Elektro

Bodenaufbau - 570,0 mm

	OS 8/ PMMA-Beschichtung
85,0 mm	Heizestrich
30,0 mm	Trittschalldämmung
100,0 mm	EPS-Dämmung
5,0 mm	Bitumen Dampfsperre
250,0 mm	StB-Sohle
100,0 mm	Perimeterdämmung

Sämtliche Maße sind vom Unternehmer eigenverantwortlich am Bau zu prüfen !

Der Ausführende ist verpflichtet, den Auftraggeber auf etwaige Unstimmigkeiten der Ausführungsunterlagen hinzuweisen (VOB §3.3)

INDEX	INHALT	DATUM	GEZ.
F	Indexanpassung AP LV	19.11.2026	sp
B	Anpassung	20.10.2026	sp

KNAACK & PRELL Architekten Partnerschaft mbB
Uhlandstraße 35
22087 Hamburg
Tel. 040 / 22 94 93 88
info@knaack-prell.com

BH Turn- und Sportverein Berne e.V.
Berner Allee 64a, 22159 Hamburg

BV Sportcampus TuS Berne
Berner Allee 64a, 22159 Hamburg

Planinhalt: Detail 03
Sockel mit Holzverschalung

Plan-Nr.	Format	Maßstab
AP-D03	A3	1:10

Projekt 21.55