
R 00.39 **WC-Herren**

Bodenaufbau - 570,0 mm

5,0 mm	Kautschuk
80,0 mm	Heizestrich
30,0 mm	Trittschalldämmung
100,0 mm	EPS-Dämmung
5,0 mm	Bitumen Dampfsperre
250,0 mm	StB-Sohle
100,0 mm	Perimeterdämmung

Wandaufbau - 450,0 mm

20,0 mm	Holzschalung, waagerecht
40,0 mm	Luftschicht/Aluprofil
140,0 mm	miner. Dämmung, WLG 032
240,0 mm	KS-Mauerwerk
10,0 mm	Kalk-Zementputz Q3

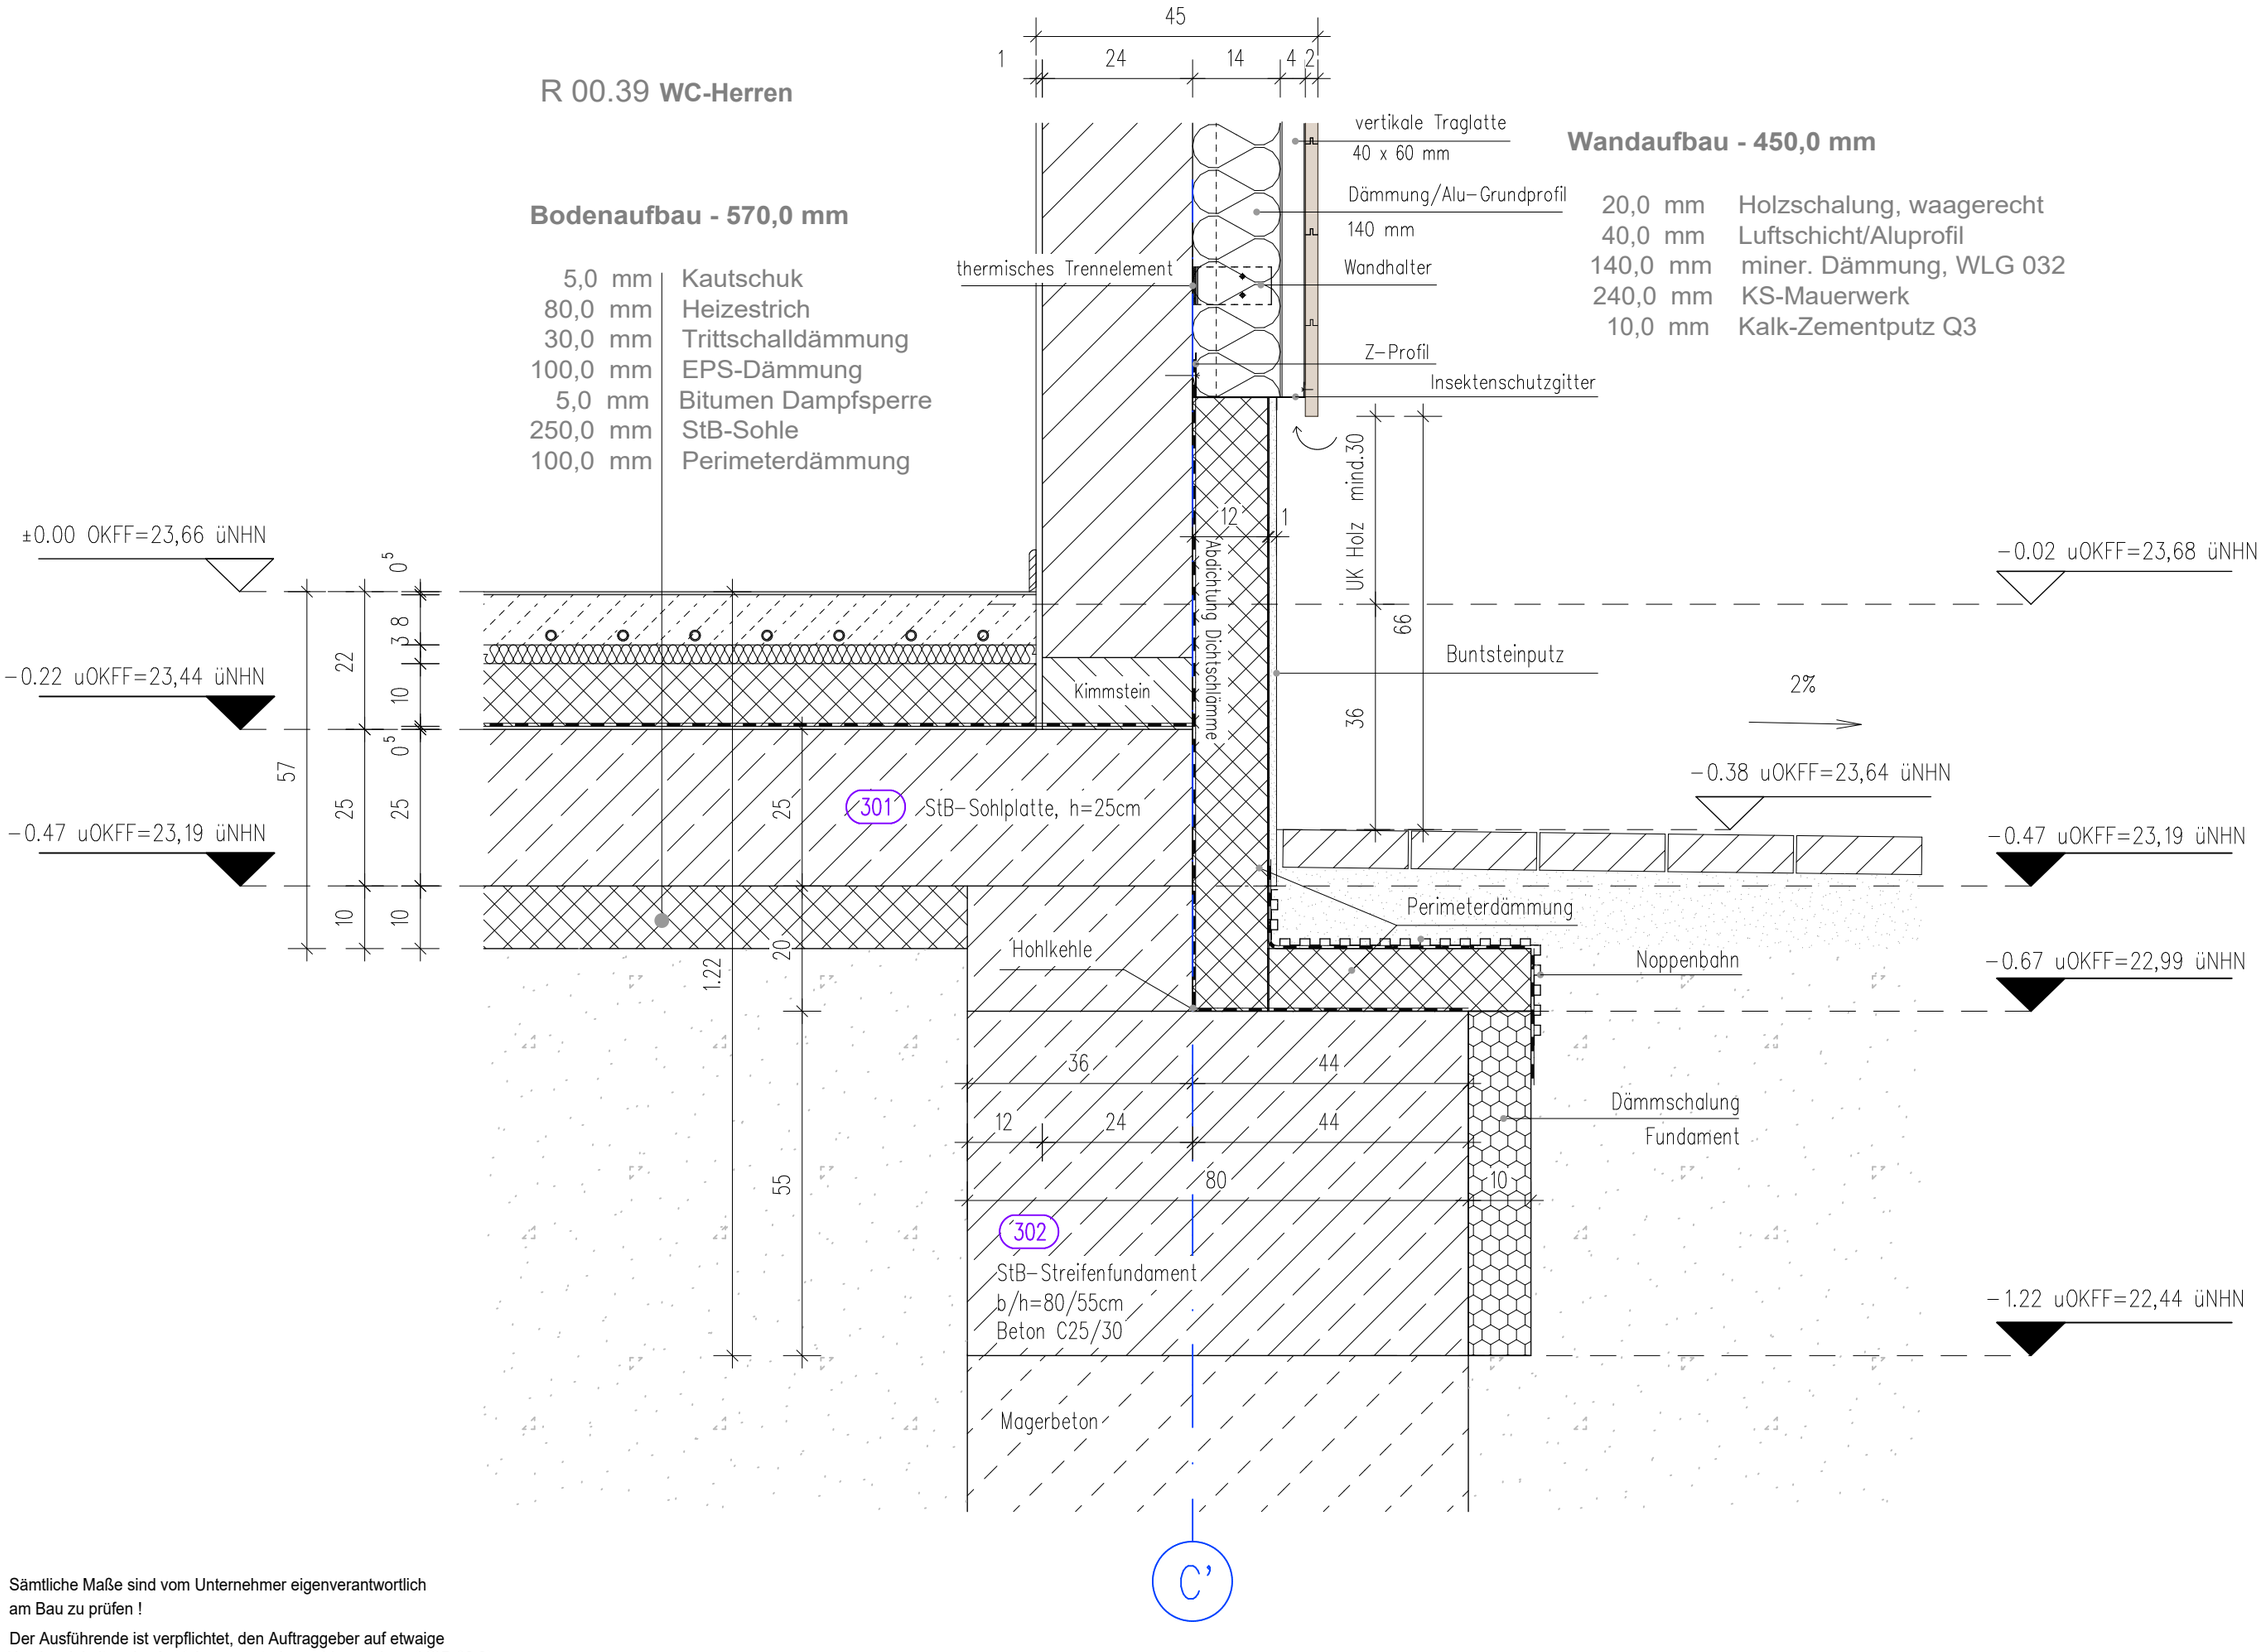

Sämtliche Maße sind vom Unternehmer eigenverantwortlich am Bau zu prüfen !

Der Ausführende ist verpflichtet, den Auftraggeber auf etwaige Unstimmigkeiten der Ausführungsunterlagen hinzuweisen (VOB §3.3)

Projekt
21.55

Detail 05
Sockel mit Holzschalung (Seite Sportfeld)

Maßstab 1:10
Format A3
Plan-Nr. AP-D05

BH Tum- und Sportverein Berne e.V.
Berner Allee 64a, 22159 Hamburg

BV Sportcampus TuS Berne
Berner Allee 64a, 22159 Hamburg

INDEX	INHALT	DATUM	GEZ.
F	Indexanpassung AP LV	19.11.2026	sp
B	Anpassungen	20.10.2026	sp

KNAACK & PRELL Architekten Partnerschaft mbB
Uhlandstraße 35
22087 Hamburg
Tel. 040 / 22 94 93 88
info@knaack-prell.com