

Fensteranschluss Verblendfassade
Schnitt

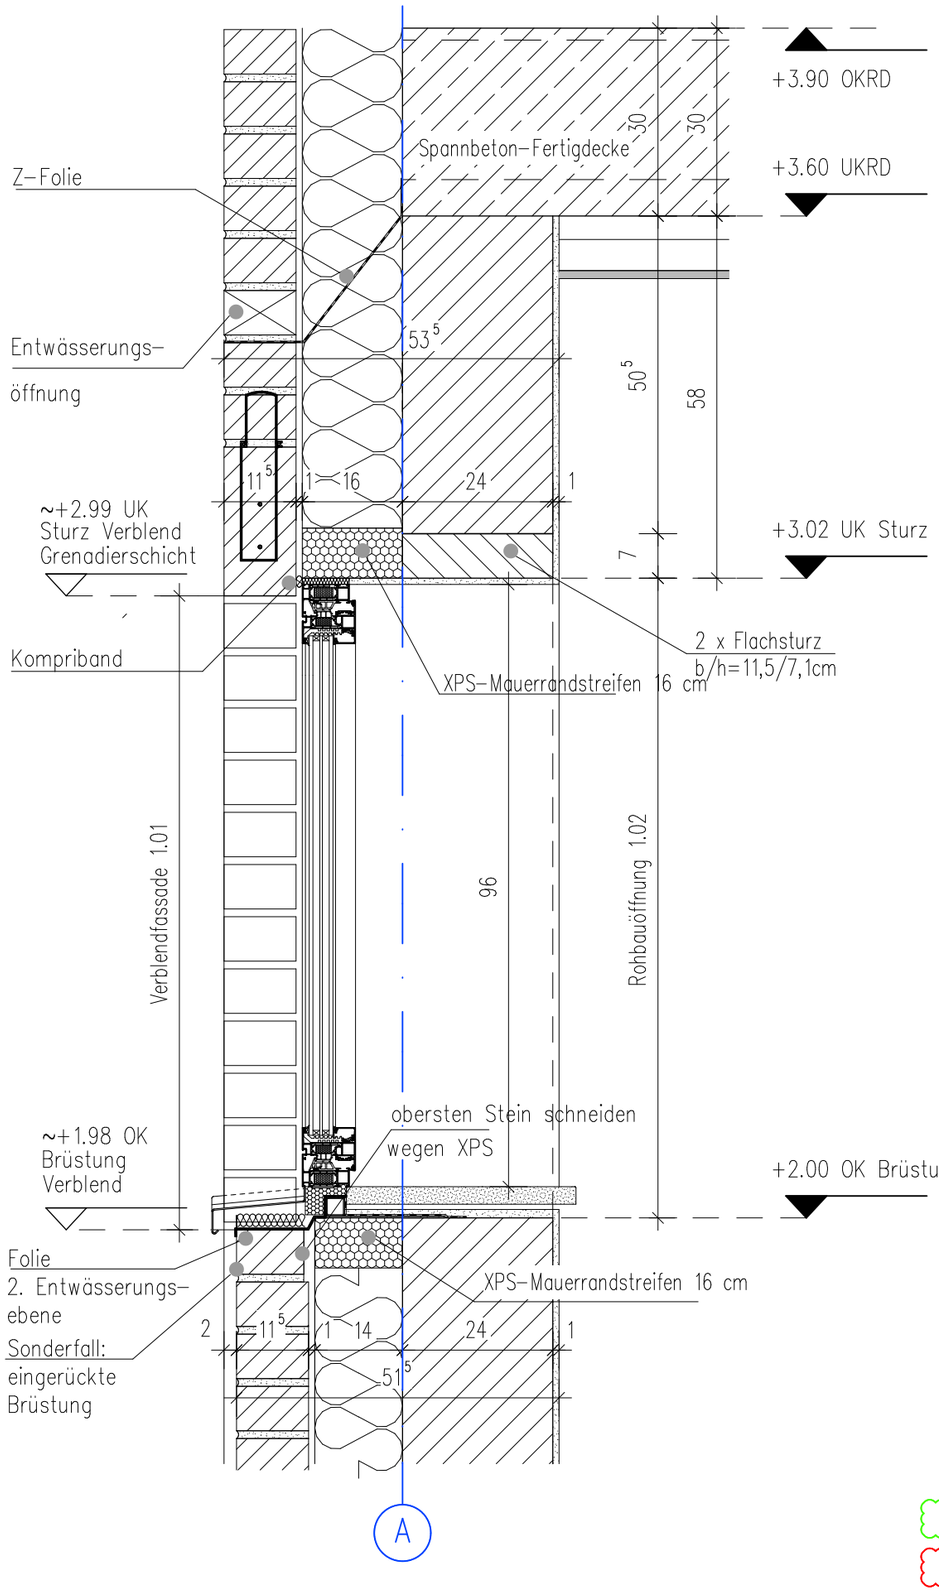


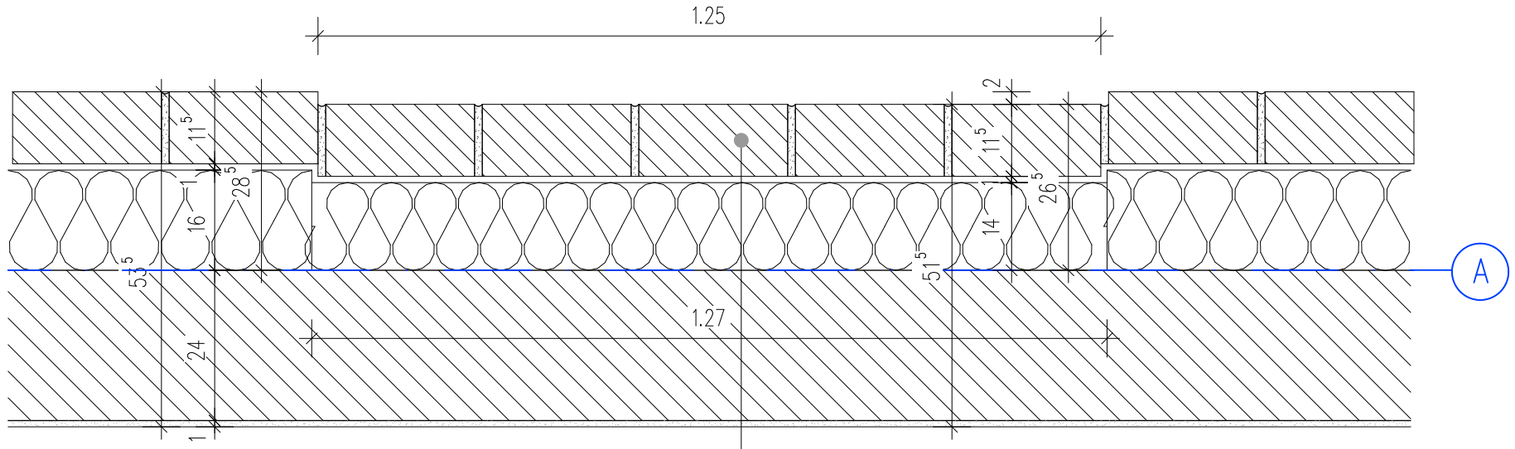

Wandaufbau Fensterbrüstung
Grundriss

Wandaufbau – 515mm:

115 mm	Voll-, Hochloch-, Keramikklinker
10 mm	Luftschicht
140 mm	Dämmung, WLG 032 Mineralwolle
240 mm	KS-Mauerwerk
10 mm	Kalk-Zementputz Q3

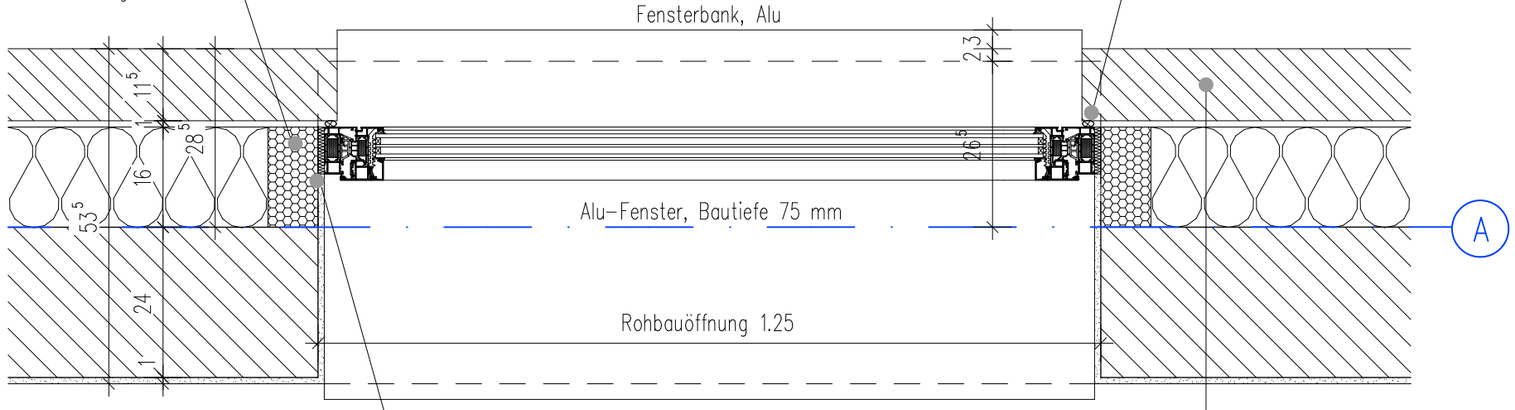

Fensteranschluss Verblendfassade
Grundriss

Wandaufbau – 535mm:

115 mm	Voll-, Hochloch-, Keramikklinker
10 mm	Luftschicht
160 mm	Dämmung, WLG 032 Mineralwolle
240 mm	KS-Mauerwerk
10 mm	Kalk-Zementputz Q3

Änderungswolke

Klärungswolke

INDEX	INHALT	DATUM	GEZ.
F	Indexanpassung AP LV	19.11.2026	is
B	Anpassungen	19.10.2026	sp

KNAACK & PRELL Architekten Partnerschaft mbB
Uhlandstraße 35
22087 Hamburg
Tel. 040 / 22 94 93 88
info@knaack-prell.com

BH Turn- und Sportverein Berne e.V.
Berner Allee 64a, 22159 Hamburg

BV Sportcampus TuS Berne
Berner Allee 64a, 22159 Hamburg

Planinhalt
Detail 06
Fensteranschluss Verblend (Gymnastikhalle)

Plan-Nr.	Format	Maßstab
AP-D06	A3	1:10

Projekt **21.55**