
Fensteranschluss Verblendfassade
Schnitt

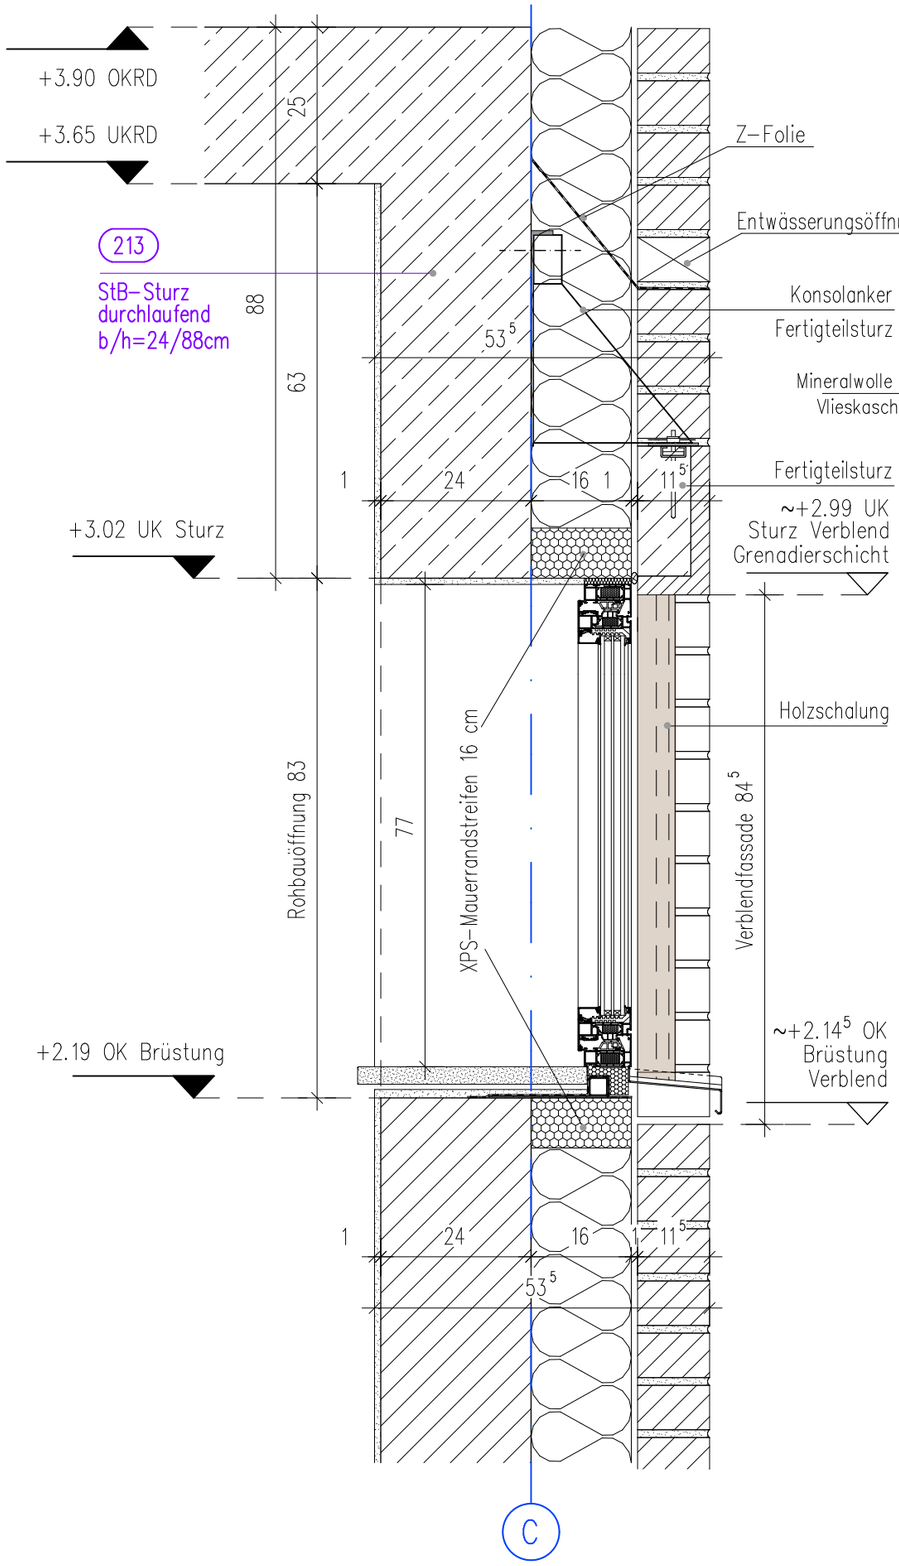


Wandaufbau – 470mm:


20 mm	Holzschalung, waagerecht
40 mm	Luftschicht/Alutragprofil
160 mm	Dämmung, WLG 032 Mineralwolle
240 mm	KS–Mauerwerk
10 mm	Kalk–Zementputz Q3

Wandaufbau – 535mm:

115 mm	Voll–, Hochloch–, Keramikklinker
10 mm	Luftschicht
160 mm	Dämmung, WLG 032 Mineralwolle
240 mm	KS–Mauerwerk
10 mm	Kalk–Zementputz Q3

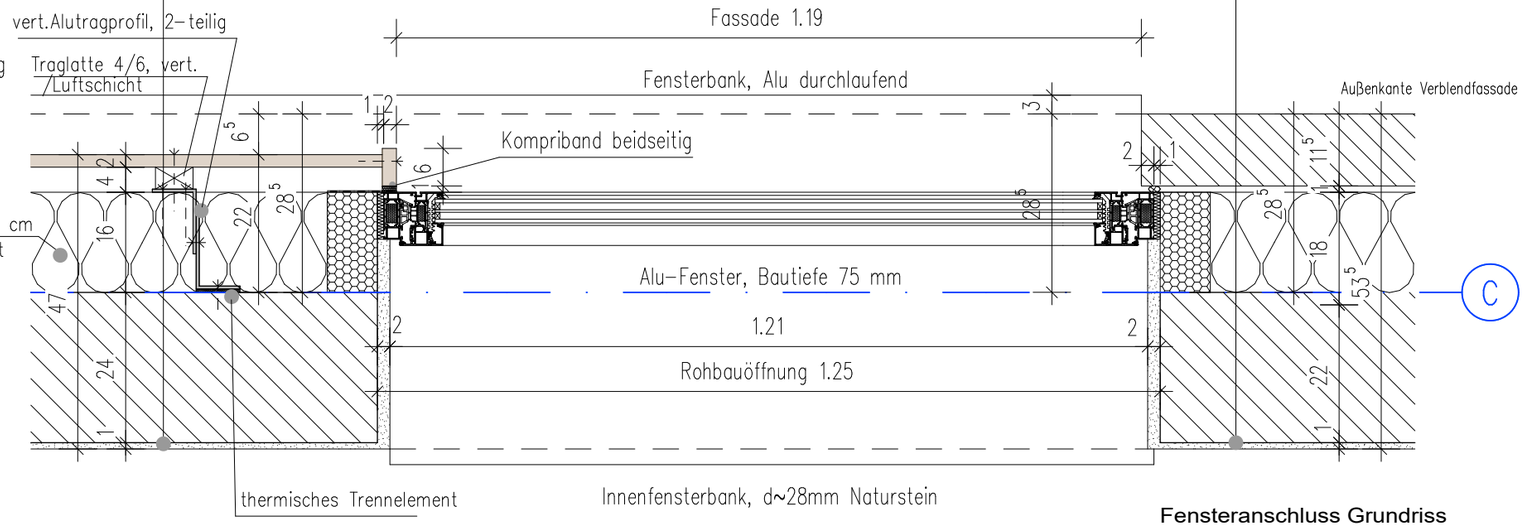

Fensteranschluss Grundriss

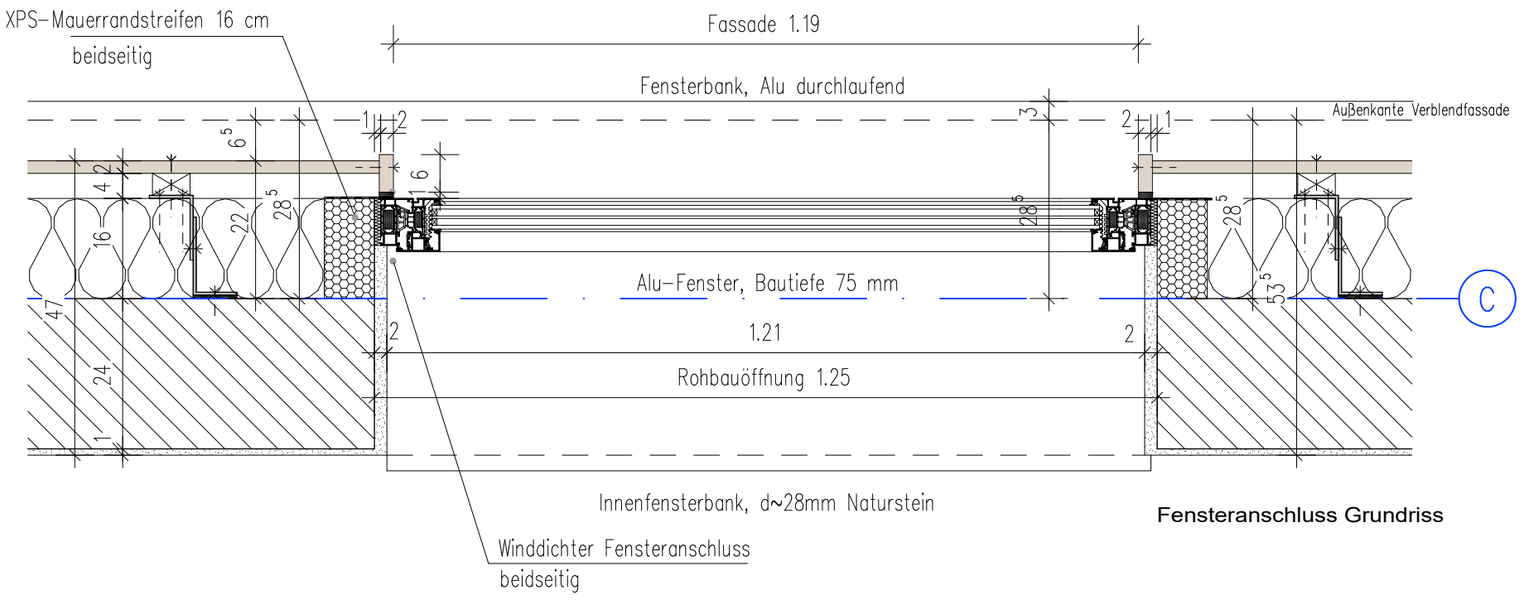

Fensteranschluss Grundriss

Änderungswolke

Klärungswolke

INDEX	INHALT	DATUM	GEZ.
F	Indexanpassing AP LV	19.11.2026	sp
B	Anpassungen	20.10.2026	sp

KNAACK & PRELL Architekten Partnerschaft mbB
Uhlandstraße 35
22087 Hamburg
Tel. 040 / 22 94 93 88
info@knaack-prell.com

BH Turn- und Sportverein Berne e.V.
Berner Allee 64a, 22159 Hamburg

BV Sportcampus TuS Berne
Berner Allee 64a, 22159 Hamburg

Planinhalt: Detail 07
Fensteranschluss Verblend und Holz (Umkleide Fußball)

Plan-Nr.	Format	Maßstab
AP-D07	A3	1:10

Projekt 21.55