

Fensteranschluss Holzschalung

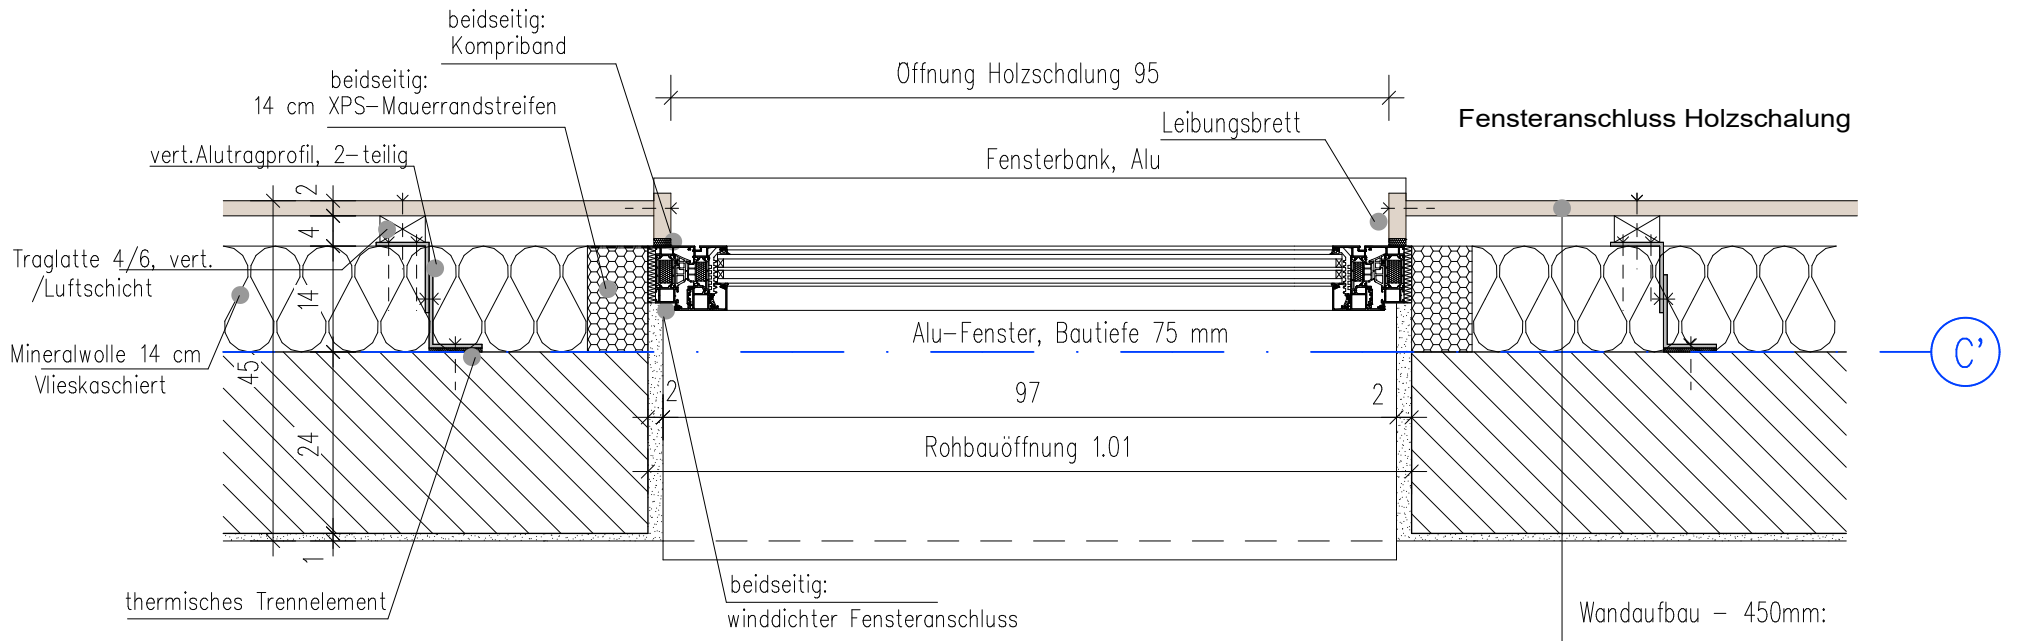

Wandaufbau – 450mm:

20 mm	Holzschalung, waagerecht
40 mm	Luftschicht/Aluprofil
140 mm	Dämmung, WLG 032 Mineralwolle
240 mm	KS-Mauerwerk
10 mm	Kalk-Zementputz Q3

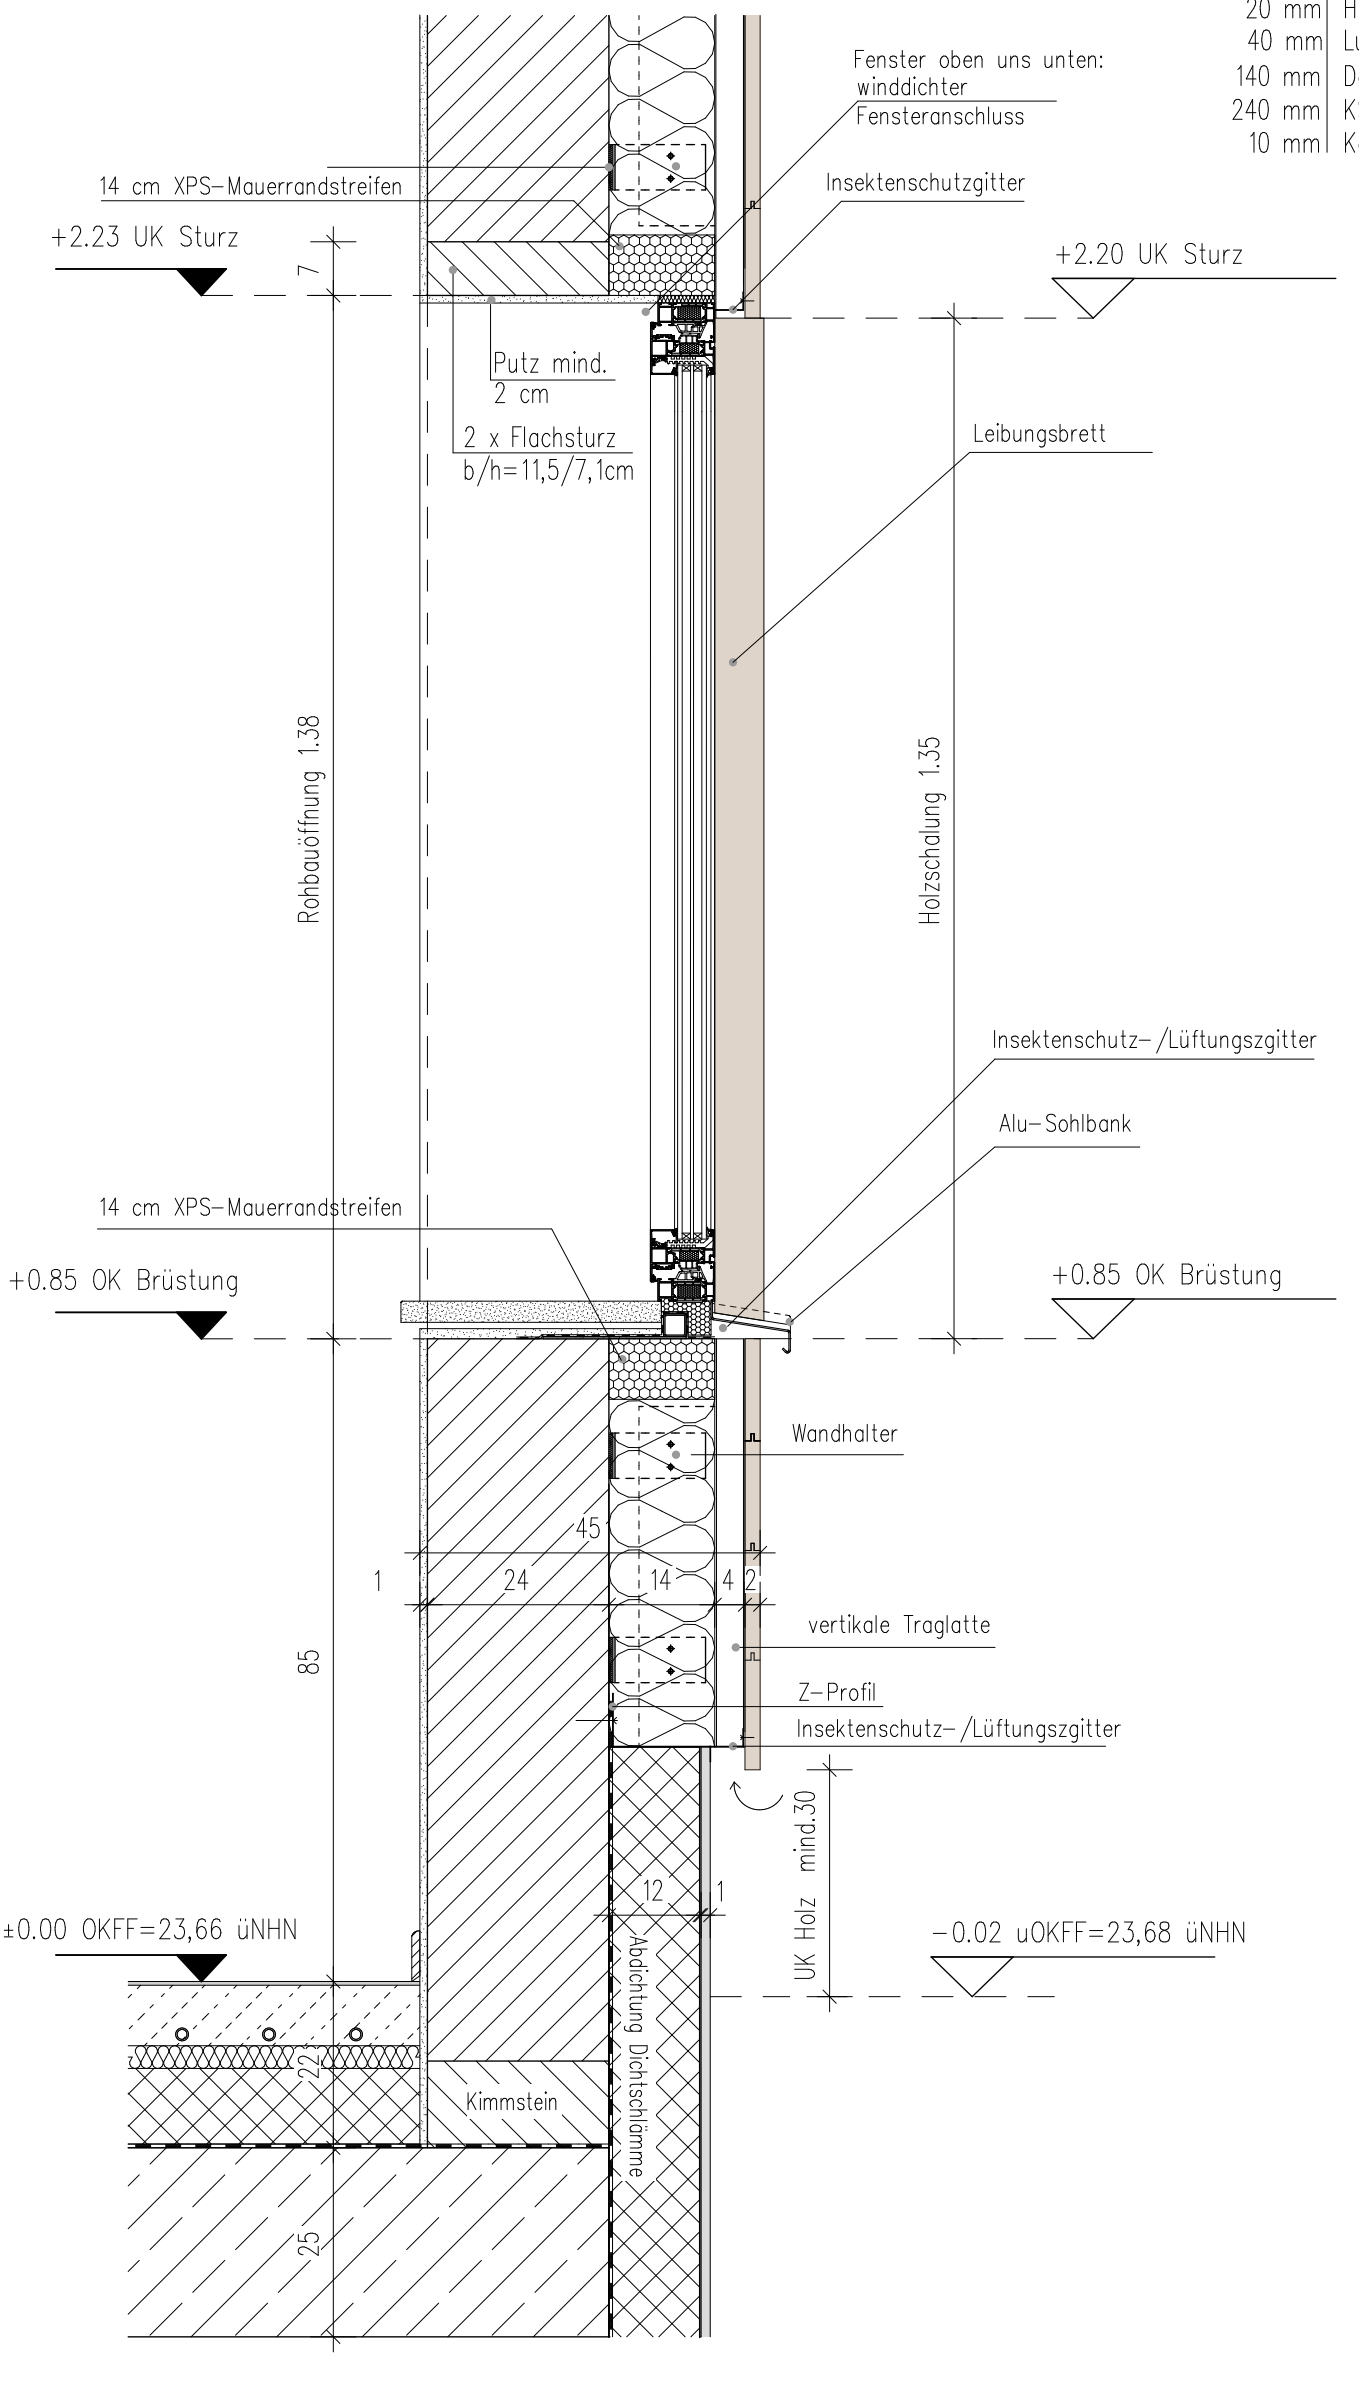

Sämtliche Maße sind vom Unternehmer eigenverantwortlich am Bau zu prüfen !

Der Ausführende ist verpflichtet, den Auftraggeber auf etwaige Unstimmigkeiten der Ausführungsunterlagen hinzuweisen (VOB §3.3)

Projekt
21.55

Planinhalt
Detail 08
Fensteranschluss Holzschalung
(Platzwart)

Plan-Nr.	Format	Maßstab
AP-D08	A3	1:10

INDEX	INHALT	DATUM	GEZ.
F	Indexanpassung AP LV	19.11.2026	sp
A	Zeichnung erstellt	10.04.2026	is

BH Turn- und Sportverein Berne e.V.
Berner Allee 64a, 22159 Hamburg

BV Sportcampus TuS Berne
Berner Allee 64a, 22159 Hamburg

KNAACK & PRELL Architekten Partnerschaft mbB
Uhlandstraße 35
22087 Hamburg
Tel. 040 / 22 94 93 88
info@knaack-prell.com