


Grundriss

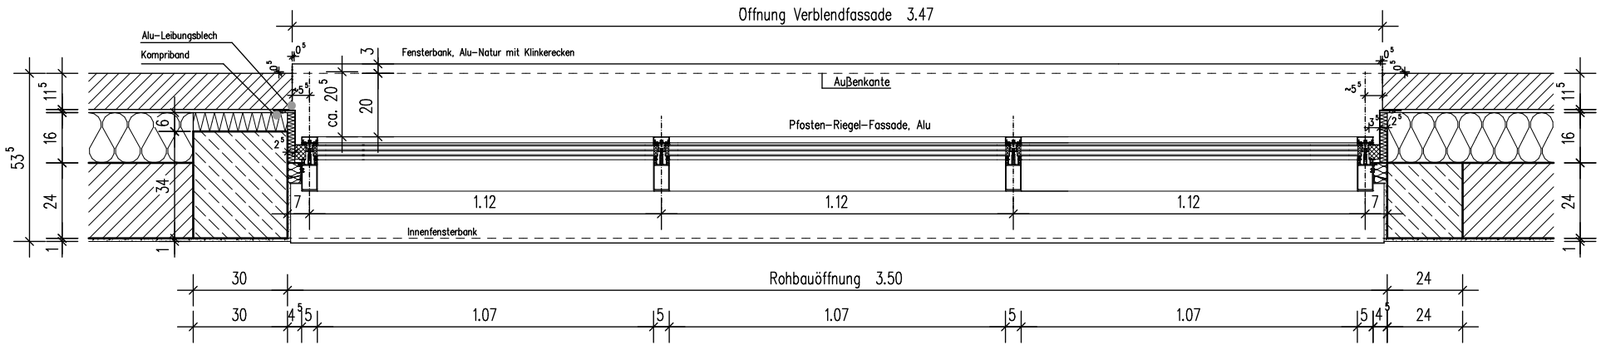

Schnitt

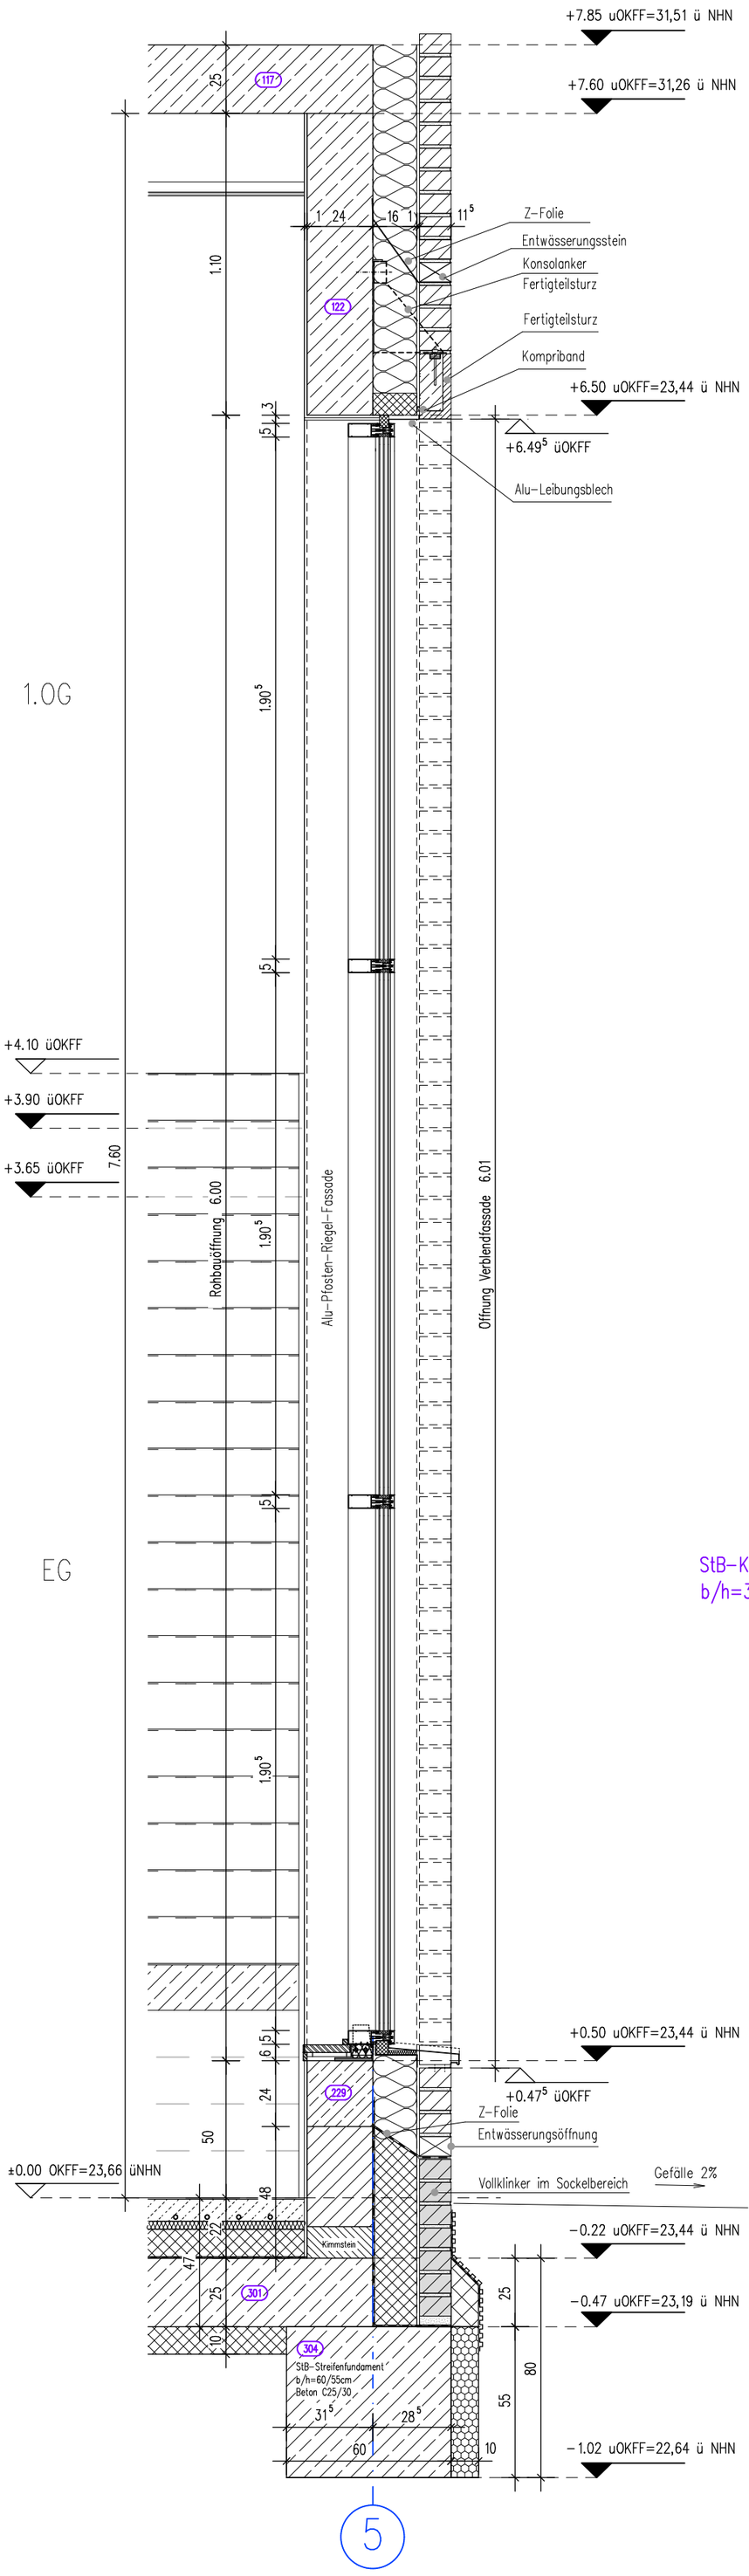

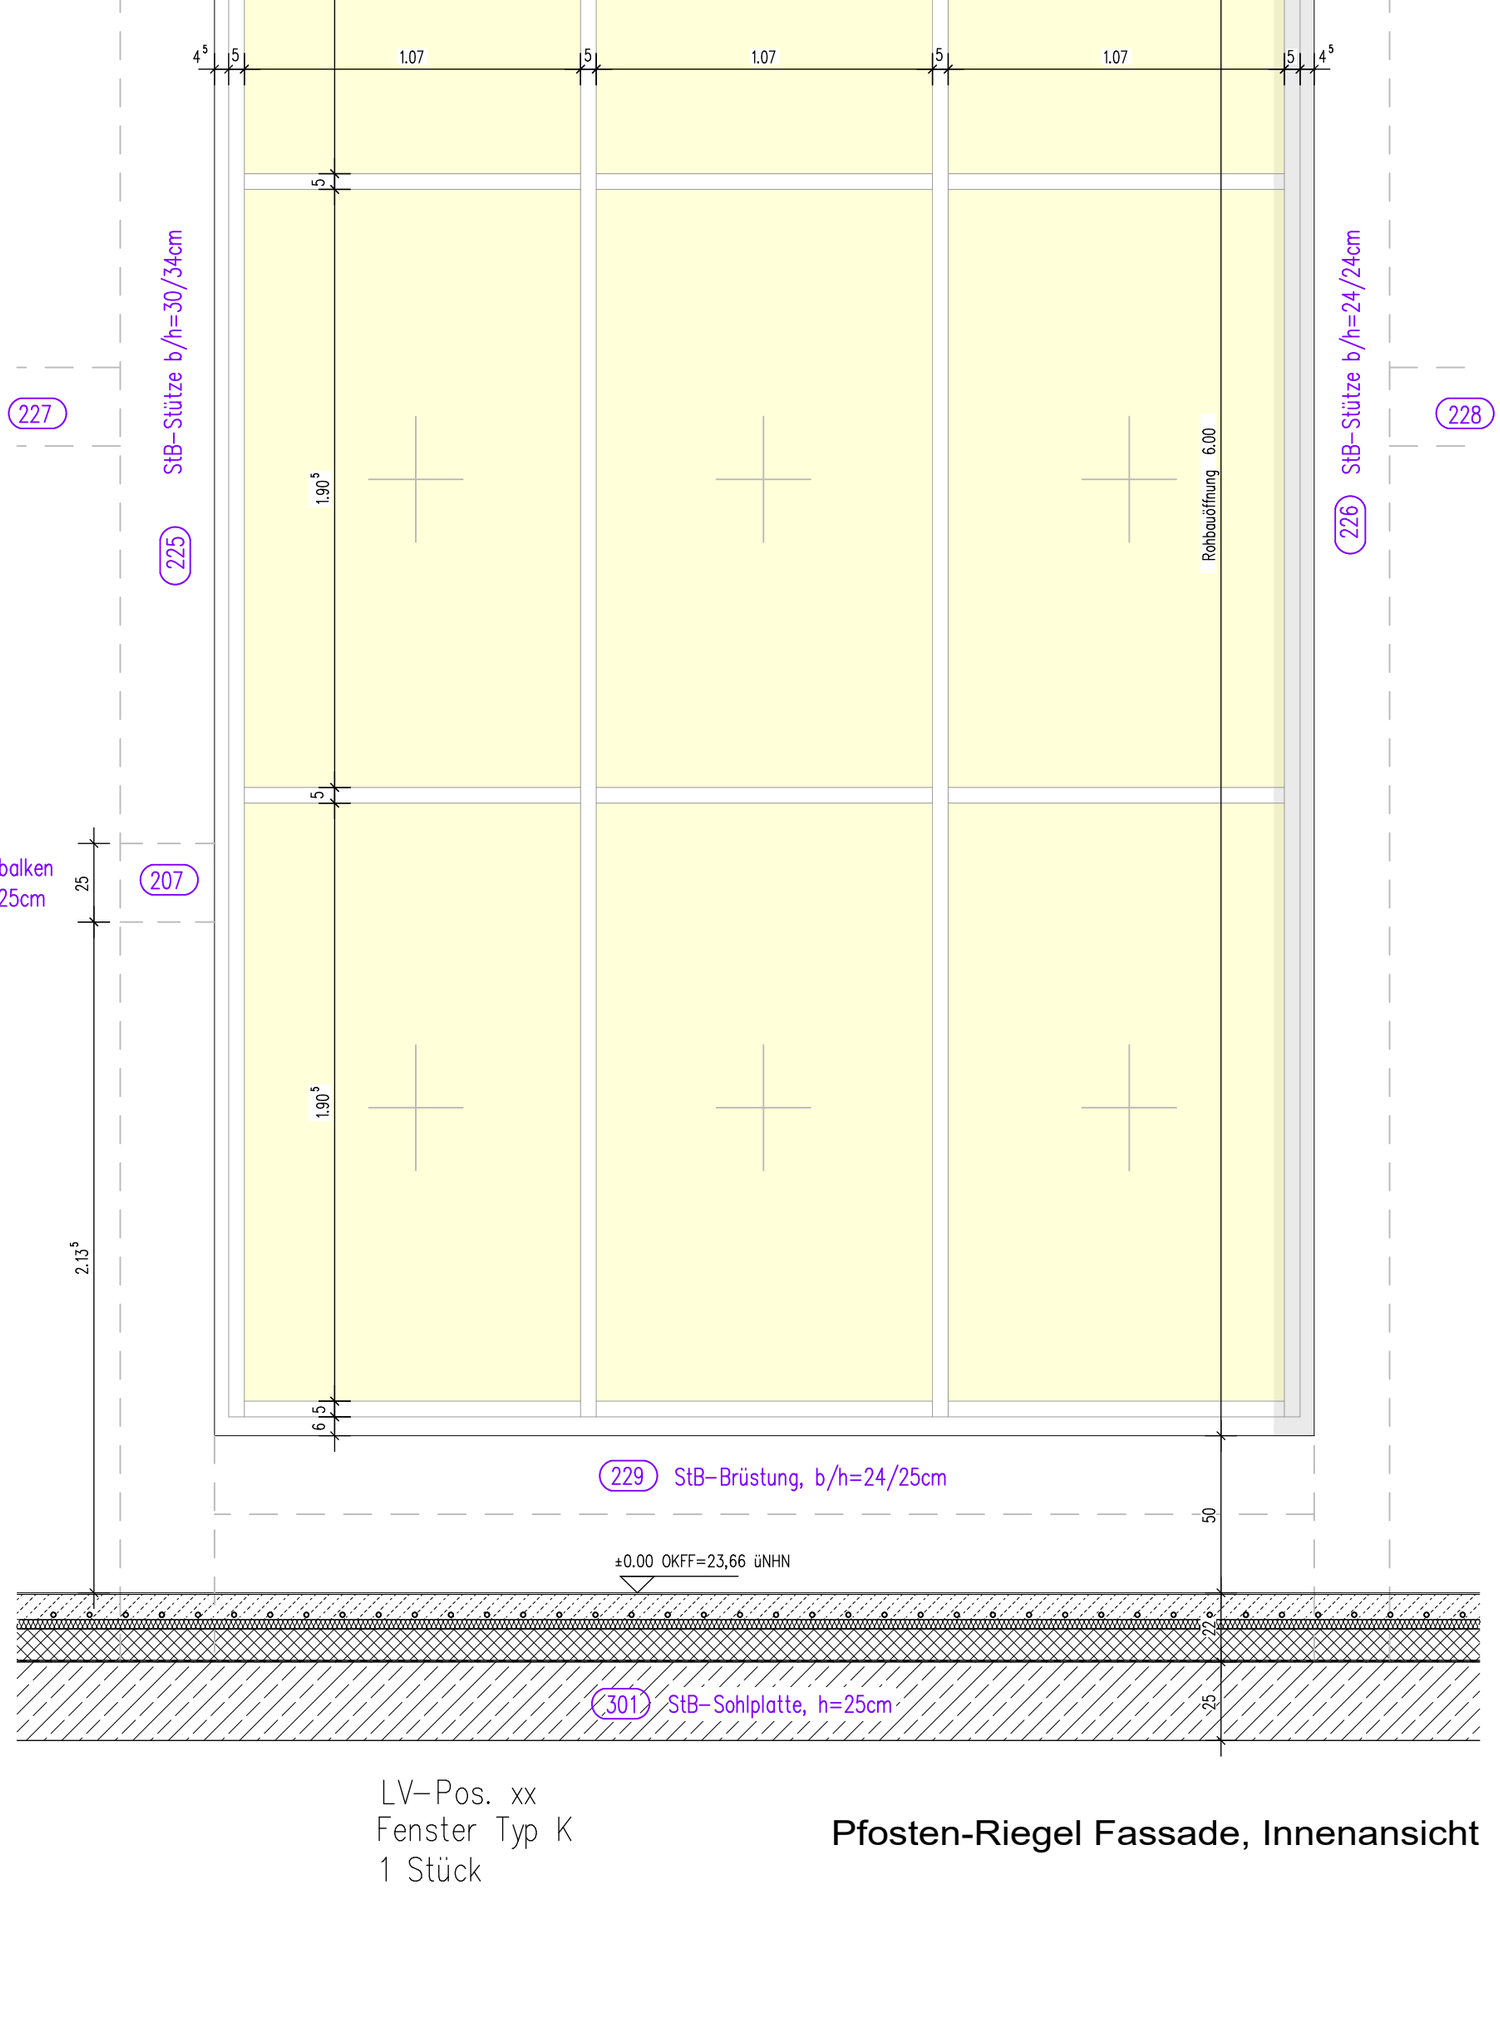

LV-Pos. xx
Fenster Typ K
1 Stück

Pfosten-Riegel Fassade, Innenansicht

– Sonnenschutzverglasung

INDEX	INHALT	DATUM	GEZ.
F	Indexangleichung für Ausführung LV	19.11.2026	sp
A	Zeichnung erstellt	13.04.2026	is

KNAACK & PRELL Architekten Partnerschaft mbB
Uhlandstraße 35
22087 Hamburg
Tel. 040 / 22 94 93 88
info@knaack-prell.com

BH Turn- und Sportverein Berne e.V.
Berner Allee 64a, 22159 Hamburg

BV Sportcampus TuS Berne
Berner Allee 64a, 22159 Hamburg

Planinhalt: Detail 09 Pfosten-Riegel Fassade

Plan-Nr.	Format	Maßstab
AP-D09	A2	1:20

Projekt 21.55