
**Wandaufbau - ca.535,0 mm**

| | |
|---|---|
| 115,0 mm | Keramikklinker |
| 10,0 mm | Luftschicht |
| 160,0 mm | miner. Dämmung, WLG 032 |
| 240,0 mm | KS-Mauerwerk |
| 10,0 mm | Kalk-Zementputz Q3 |

**Dachaufbau - ca.624,0 mm**

| | |
|---|---|
| | Saatgutmischung |
| 120,0 mm | Substrat |
| 5,0 mm | Filtervlies |
| 25,0 mm | Drän- und Wasserspeicherplatte |
| | TrennlageUmkehrdach |
| 220,0 mm | XPS-Dämmung |
| 250,0 mm | StB-Decke WU |

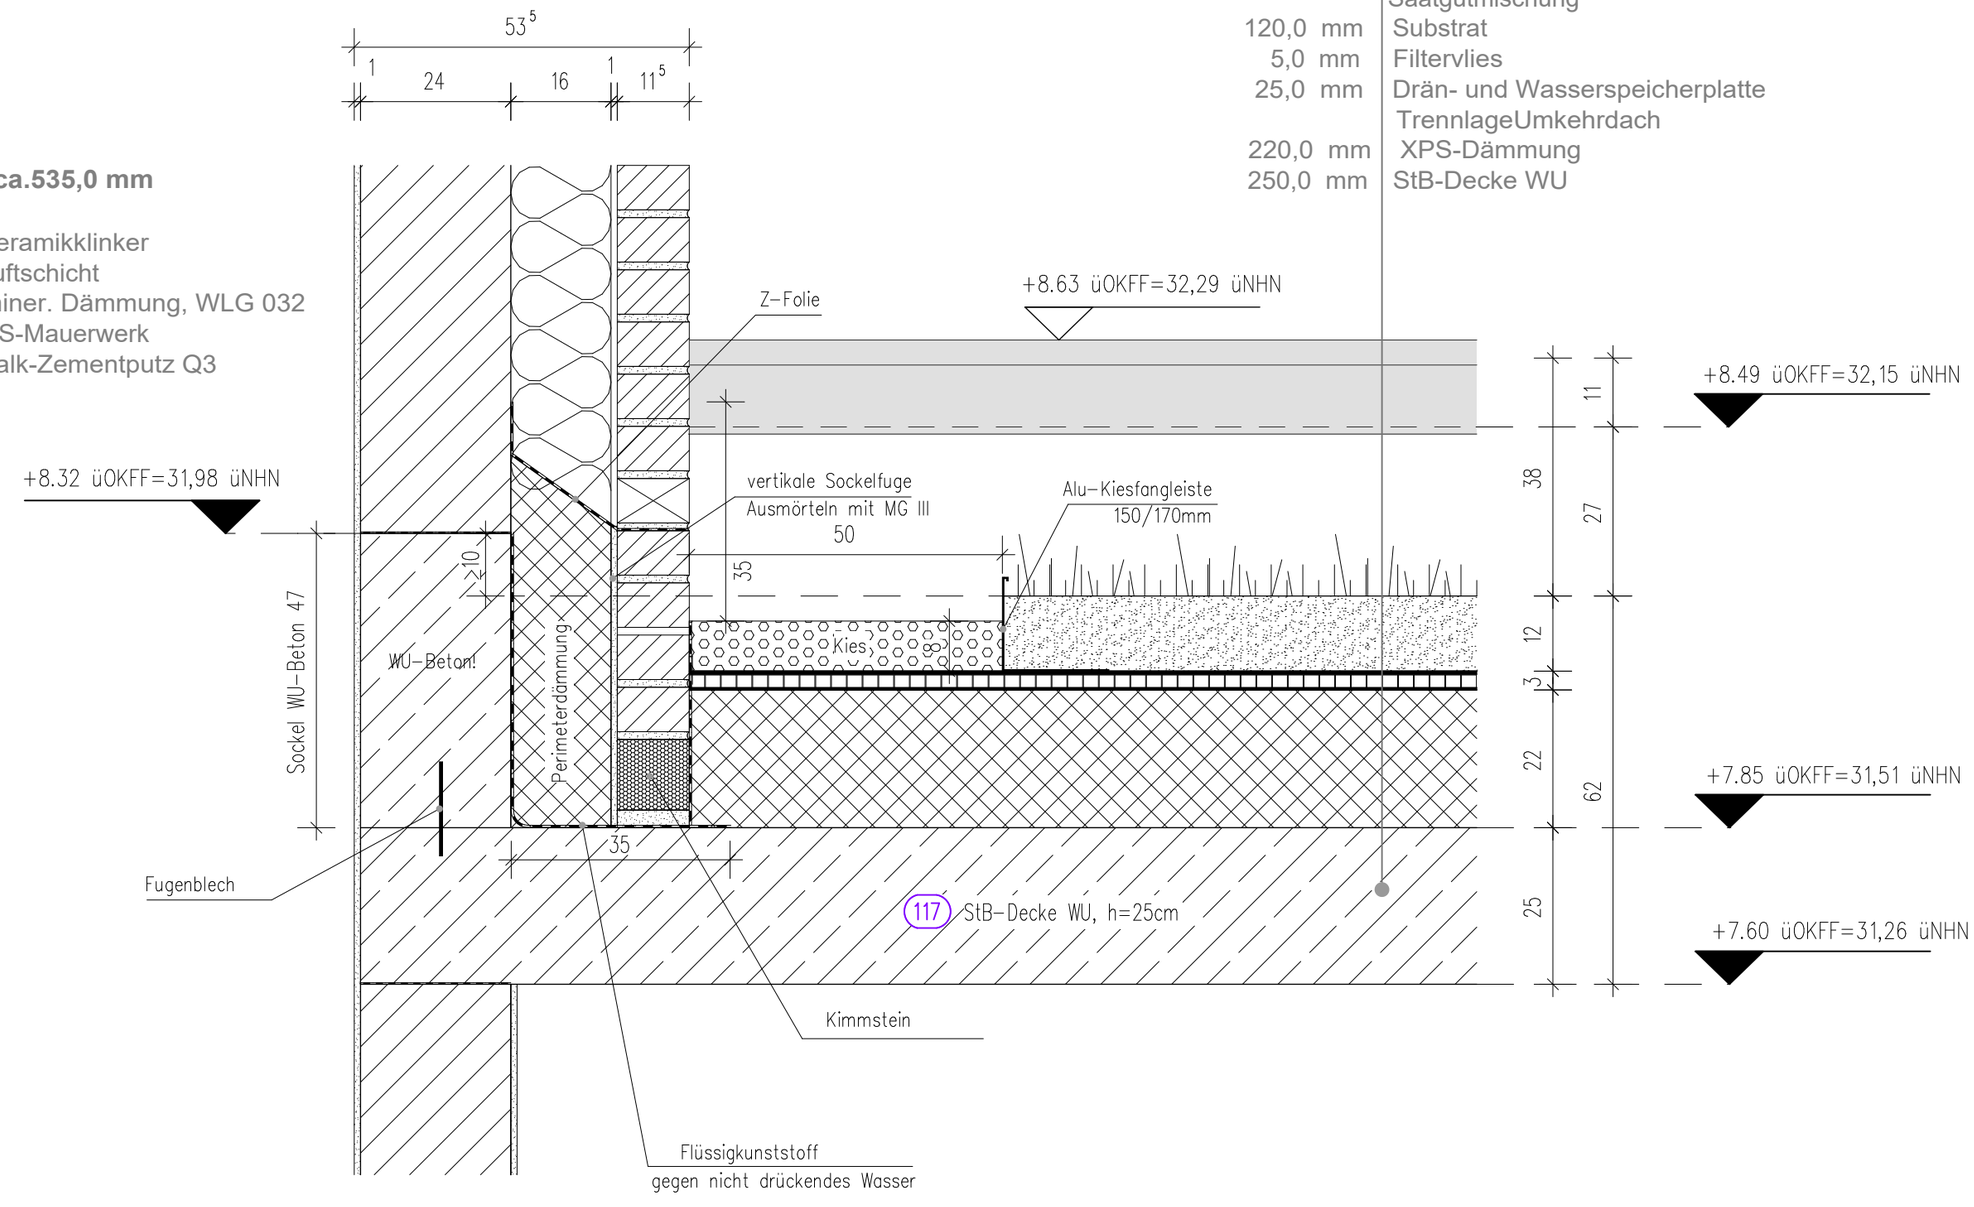


Sämtliche Maße sind vom Unternehmer eigenverantwortlich am Bau zu prüfen !

Der Ausführende ist verpflichtet, den Auftraggeber auf etwaige Unstimmigkeiten der Ausführungsunterlagen hinzuweisen (VOB §3.3)

Änderungswolke

Klärungswolke

| INDEX | INHALT | DATUM | GEZ. |
|---|---|---|---|
| F | Indexanpassung AP LV | 19.11.2026 | sp |
| A | Zeichnung erstellt | 04.02.2026 | is |


KNAACK & PRELL Architekten Partnerschaft mbB
Uhlandstraße 35
22087 Hamburg
Tel. 040 / 22 94 93 88
info@knaack-prell.com


**BH** Turn- und Sportverein Berne e.V.
Berner Allee 64a, 22159 Hamburg

**BV** Sportcampus TuS Berne
Berner Allee 64a, 22159 Hamburg

Planinhalt: Detail 11
Anschluss Dach - aufgehende Außenwand

| Plan-Nr. | Format | Maßstab |
|---|---|---|
| AP-D11 | A3 | 1:10 |

Projekt 21.55