
0° WU-Umkehrdach,
Gründach extensiv begrünt

Dachaufbau - ca.624,0 mm

	Saatgutmischung
120,0 mm	Substrat
5,0 mm	Filtervlies
25,0 mm	Drän- und Wasserspeicherplatte
	TrennlageUmkehrdach
220,0 mm	XPS-Dämmung
250,0 mm	StB-Decke WU

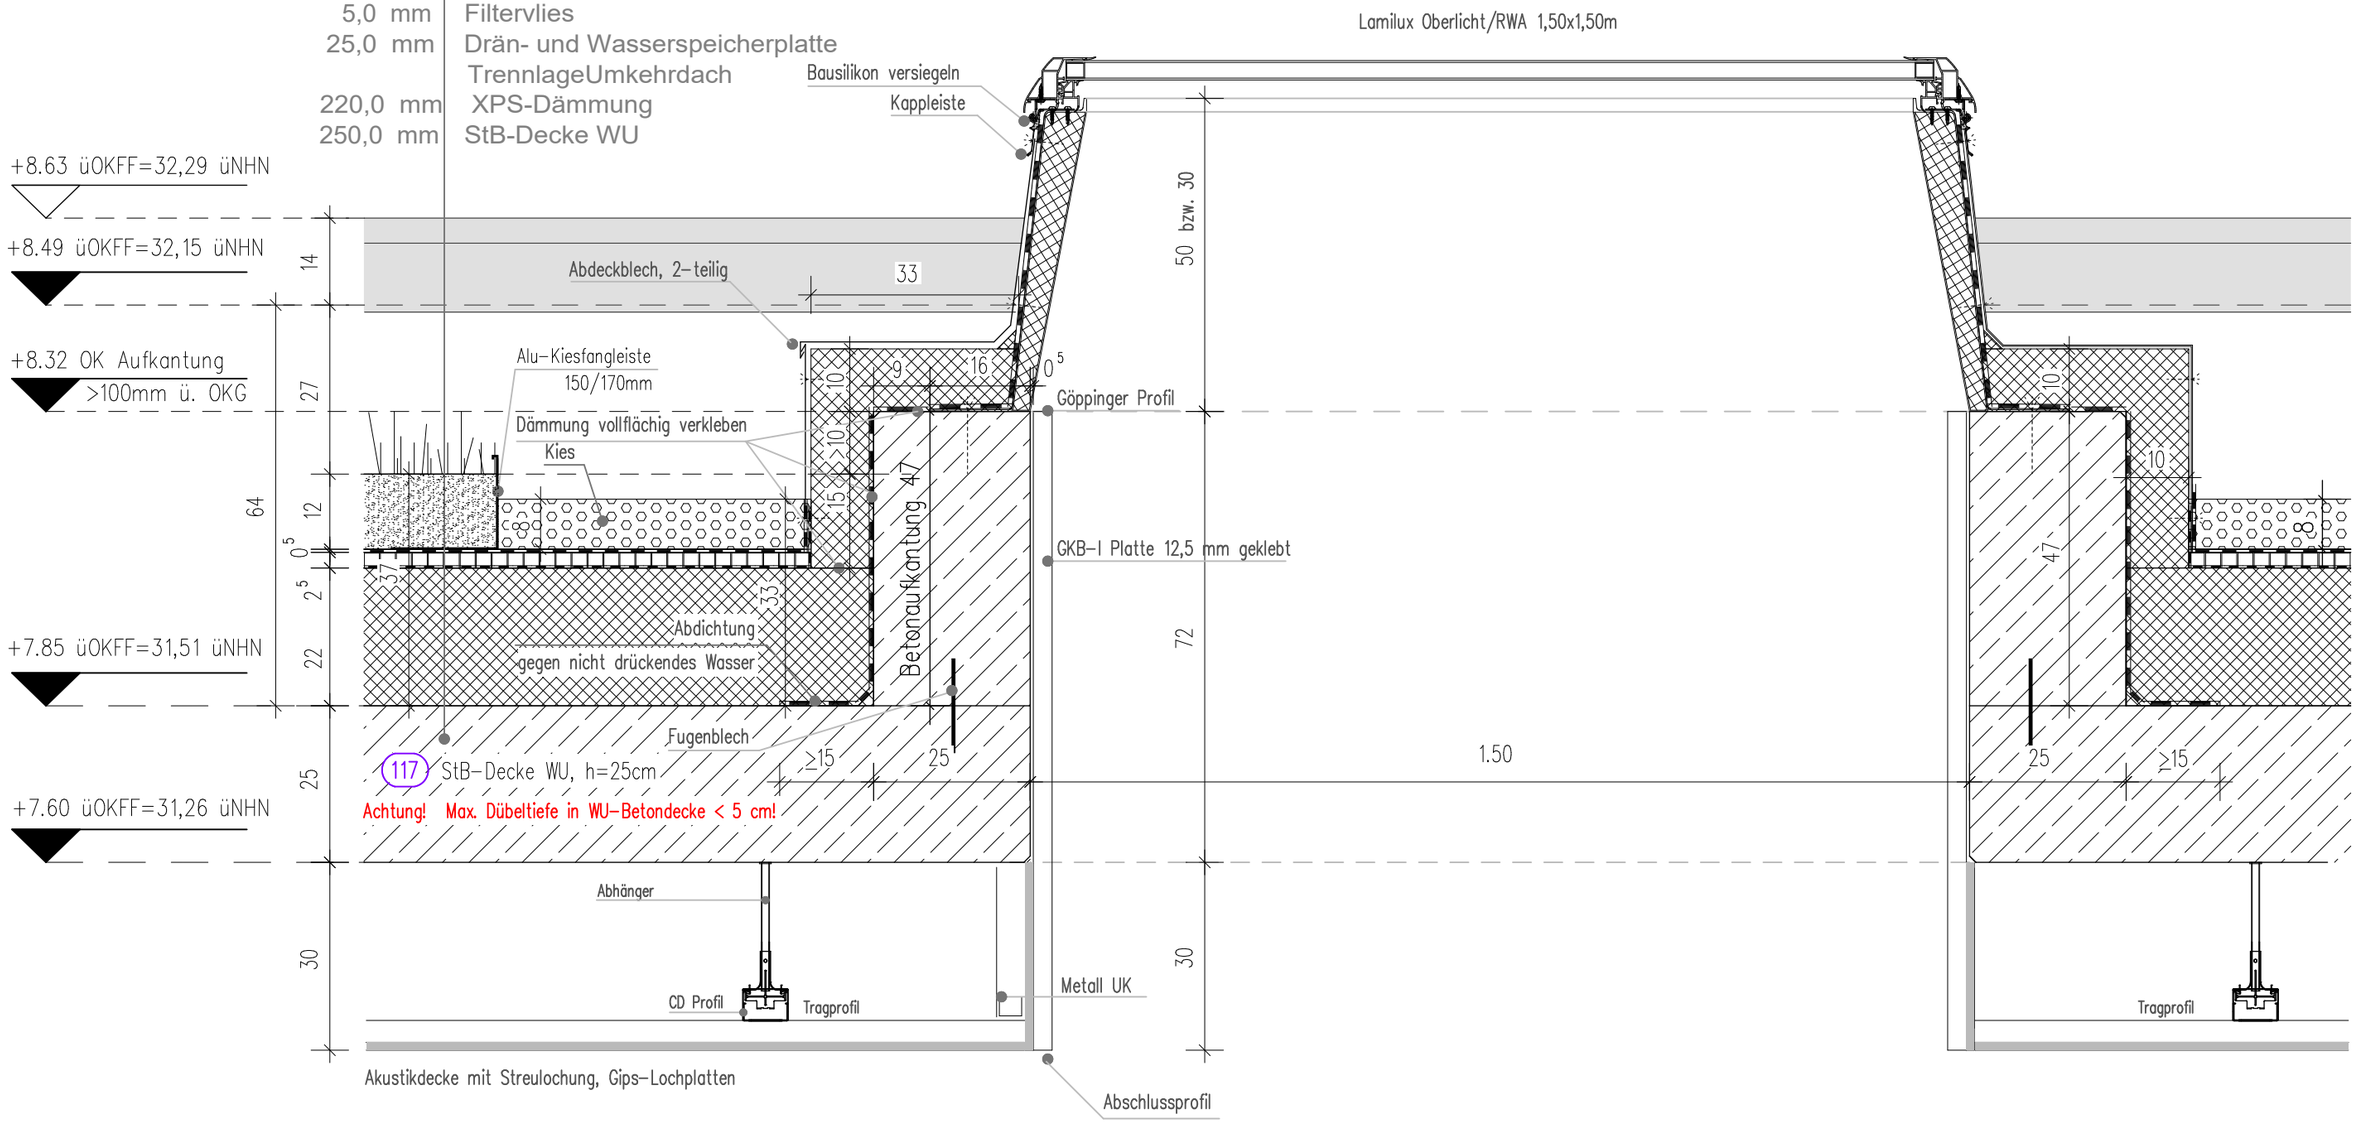

Sämtliche Maße sind vom Unternehmer eigenverantwortlich am Bau zu prüfen !

Der Ausführende ist verpflichtet, den Auftraggeber auf etwaige Unstimmigkeiten der Ausführungsunterlagen hinzuweisen (VOB §3.3)

Änderungswolke

Klärungswolke

INDEX	INHALT	DATUM	GEZ.
F	Indexanpassung AP LV	19.11.2026	sp
A	Zeichnung erstellt	13.04.2026	is

KNAACK & PRELL Architekten Partnerschaft mbB
Uhlandstraße 35
22087 Hamburg
Tel. 040 / 22 94 93 88
info@knaack-prell.com

BH Turn- und Sportverein Berne e.V.
Berner Allee 64a, 22159 Hamburg

BV Sportcampus TuS Berne
Berner Allee 64a, 22159 Hamburg

Planinhalt: Detail 14
WU-Decke Anschluss Oberlicht

Plan-Nr.	Format	Maßstab
AP-D14	A3	1:10

Projekt 21.55