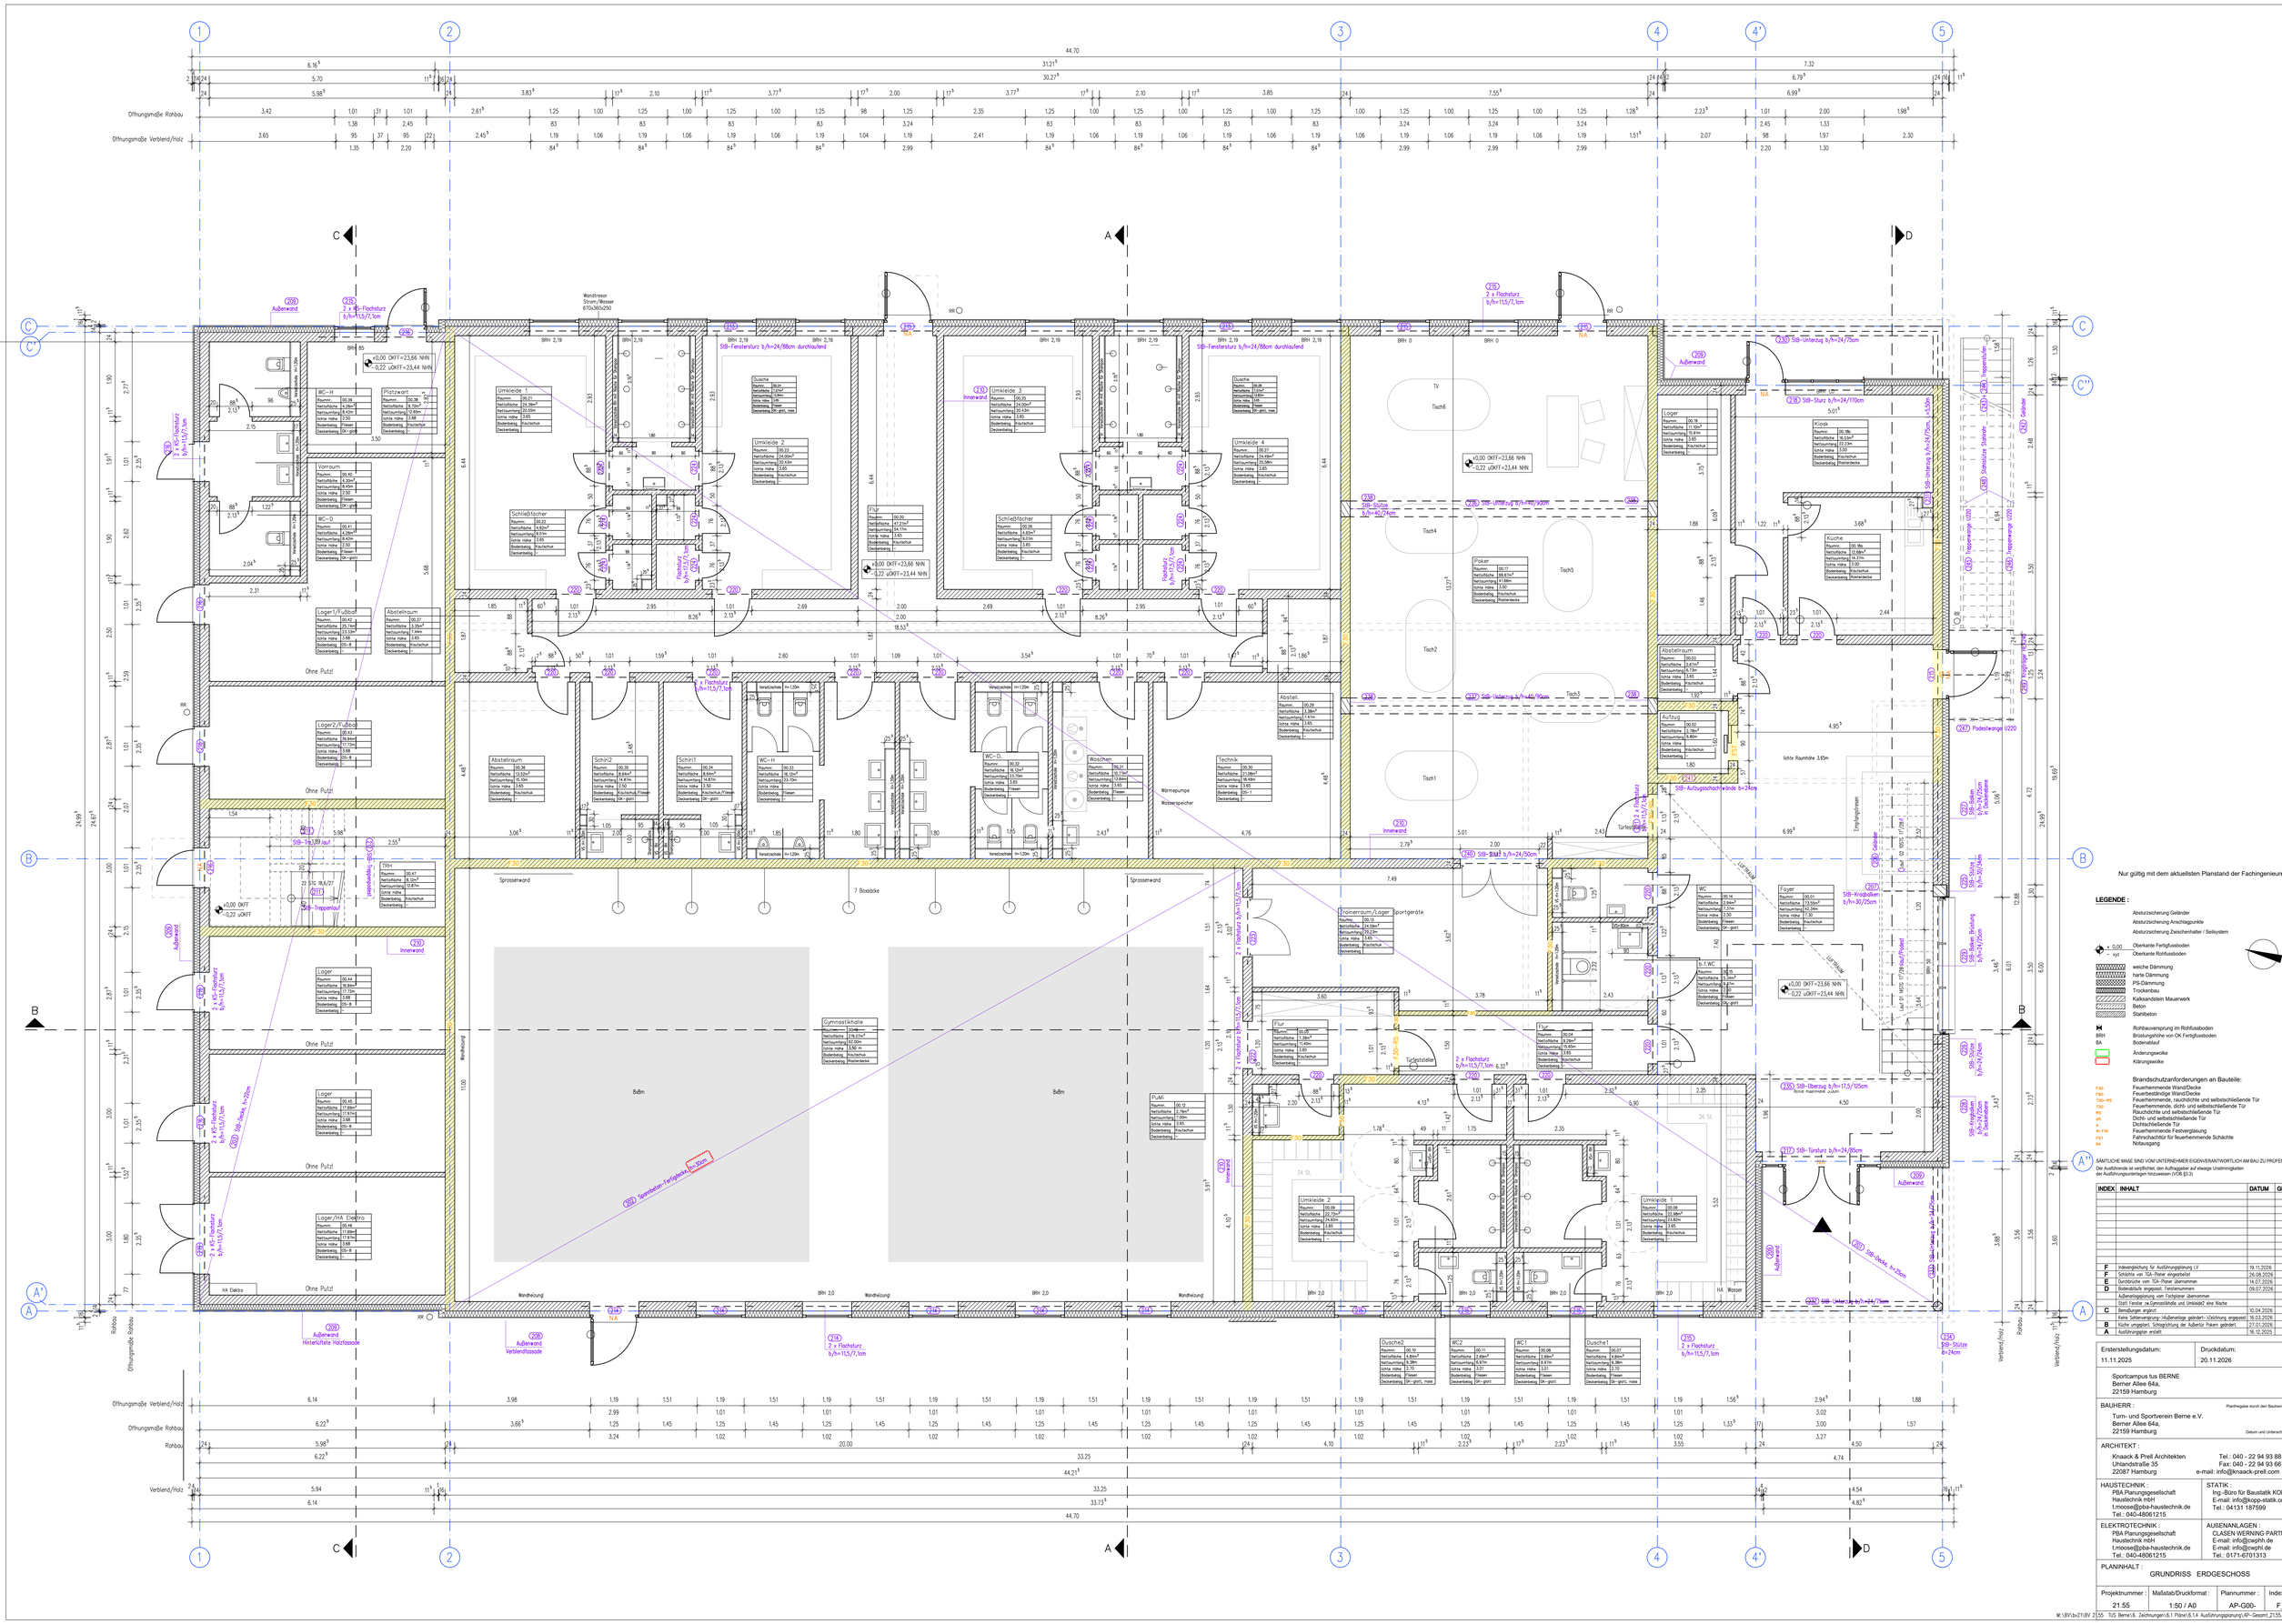

Öffnungsmaße Rohbau
Öffnungsmaße Verblend/Holz
Rohbau
Verblend/Holz
Wandtresor Strom/Wasser 670x360x200
Sprossenwand
7 Boxdecke
Gymnastikhalle
Prallschutzwand
Trainerraum/Lager Sportgeräte
Tischtennisplatten
Tischtennistische
Poker
Tisch1
Tisch2
Tisch3
Tisch4
Tisch5
Tisch6
TV
Lager
Kiosk
Küche
Abstellraum
Aufzug
Foyer
WC
D.WC
Flur
Treppenlift U220
Podestwange U220
Stahlstufen Steintritt
Geländer
Handlauf
Rampenlift
Ohne Putz
Bodm
Wandheizung
Lüftung
Entrauchungsstrom
Lichte Raumhöhe 3.65m
Lichte Raumhöhe 3.85m
Nur gültig mit dem aktuellsten Planstand der Fachingenieure !
LEGENDE :
Absturzsicherung Geländer
Absturzsicherung Anschlagpunkte
Absturzsicherung Zwischenhalter / Seilsystem
± 0,00 Oberkante Fertigfussboden
– xyz Oberkante Rohfussboden
weiche Dämmung
harte Dämmung
PS-Dämmung
Trockenbau
Kalksandstein Mauerwerk
Beton
Stahlbeton
Rohbauversprung im Rohfussboden
BRH Brüstungshöhe von OK Fertigfussboden
BA Bodenablauf
Änderungswolke
Klärungswolke
Brandschutzanforderungen an Bauteile:
F30 Feuerhemmende Wand/Decke
F90 Feuerbeständige Wand/Decke
T30-RS Feuerhemmende, rauchdichte und selbstschließende Tür
T30 Feuerhemmende, dicht- und selbstschließende Tür
RS Rauchdichte und selbstschließende Tür
dS Dichtschließende Tür
S Schallschutztür
A-FVG Feuerhemmende Festverglasung
FST Fahrschachttür für feuerhemmende Schächte
NA Notausgang
SÄMTLICHE MAßE SIND VOM UNTERNEHMER EIGENVERANTWORTLICH AM BAU ZU PRÜFEN
Der Ausführende ist verpflichtet, den Auftraggeber auf etwaige Unstimmigkeiten der Ausführungsunterlagen hinzuweisen (VOB §3.3)
INDEX | INHALT | DATUM | GEZ.
F Indveinglichung für Ausführungsplanung LV 19.11.2026 sp
F Schächte von TGA-Planer eingearbeitet 26.08.2026 sp
C Durchbrüche vom TGA-Planer Zusammen. 14.07.2026 is
D Bodenblöcke eingepasst. Fensternummern 09.07.2026 is
Aufbereitungsplanung vom Tragwerk Zusammen
Stahl Fenster in Gymnastikhalle und Umkleide2 eine Mache
C Bemaßungen ergänzt 10.04.2026 is
Keine Sohlenabsprung >Außenanlage geändert< Zeichnung angepasst 16.03.2026 is
B Küche umgeplant. Schlagrichtung der Außentür Türen geändert. 27.01.2026 is
A Ausführungsplan erstellt 16.12.2025 is
Erstersteilungsdatum: 11.11.2025
Druckdatum: 20.11.2026
Sportcampus tus BERNE Berner Allee 64a, 22159 Hamburg
BAUHERR : Planfreigabe durch den Bauherren
Turn- und Sportverein Berne e.V. Berner Allee 64a, 22159 Hamburg
Datum und Unterschrift
ARCHITEKT :
Knaack & Prell Architekten Uhlandstraße 35 20087 Hamburg
Tel.: 040 - 22 94 93 88 Fax: 040 - 22 94 93 66 e-mail: info@knaack-prell.com
HAUSTECHNIK :
PBA Planungsgesellschaft Haustechnik mbH t.moose@pba-haustechnik.de Tel.: 040-48061215
STATIK :
Ing.-Büro für Baustatik KOPP E-mail: info@kopp-statik.com Tel.: 04131 187599
ELEKTROTECHNIK :
PBA Planungsgesellschaft Haustechnik mbH t.moose@pba-haustechnik.de Tel.: 040-48061215
AUSENANLAGEN :
CLASEN WERNING PARTNER E-mail: info@cwphh.de E-mail: info@cwphh.de Tel.: 0171-6701313
PLANINHALT : GRUNDRISS ERDGESCHOSS
Projektnummer : 21.55
Maßstab/Druckformat : 1:50 / A0
Plannummer : AP-G00-
Index : F_Statik
W:\BV\2x21\BV 2.55 TUS Berne\6. Zeichnungen\6.1 Pläne\6.1.4 Ausführungsplanung\AP-Gesamt_21.55.512