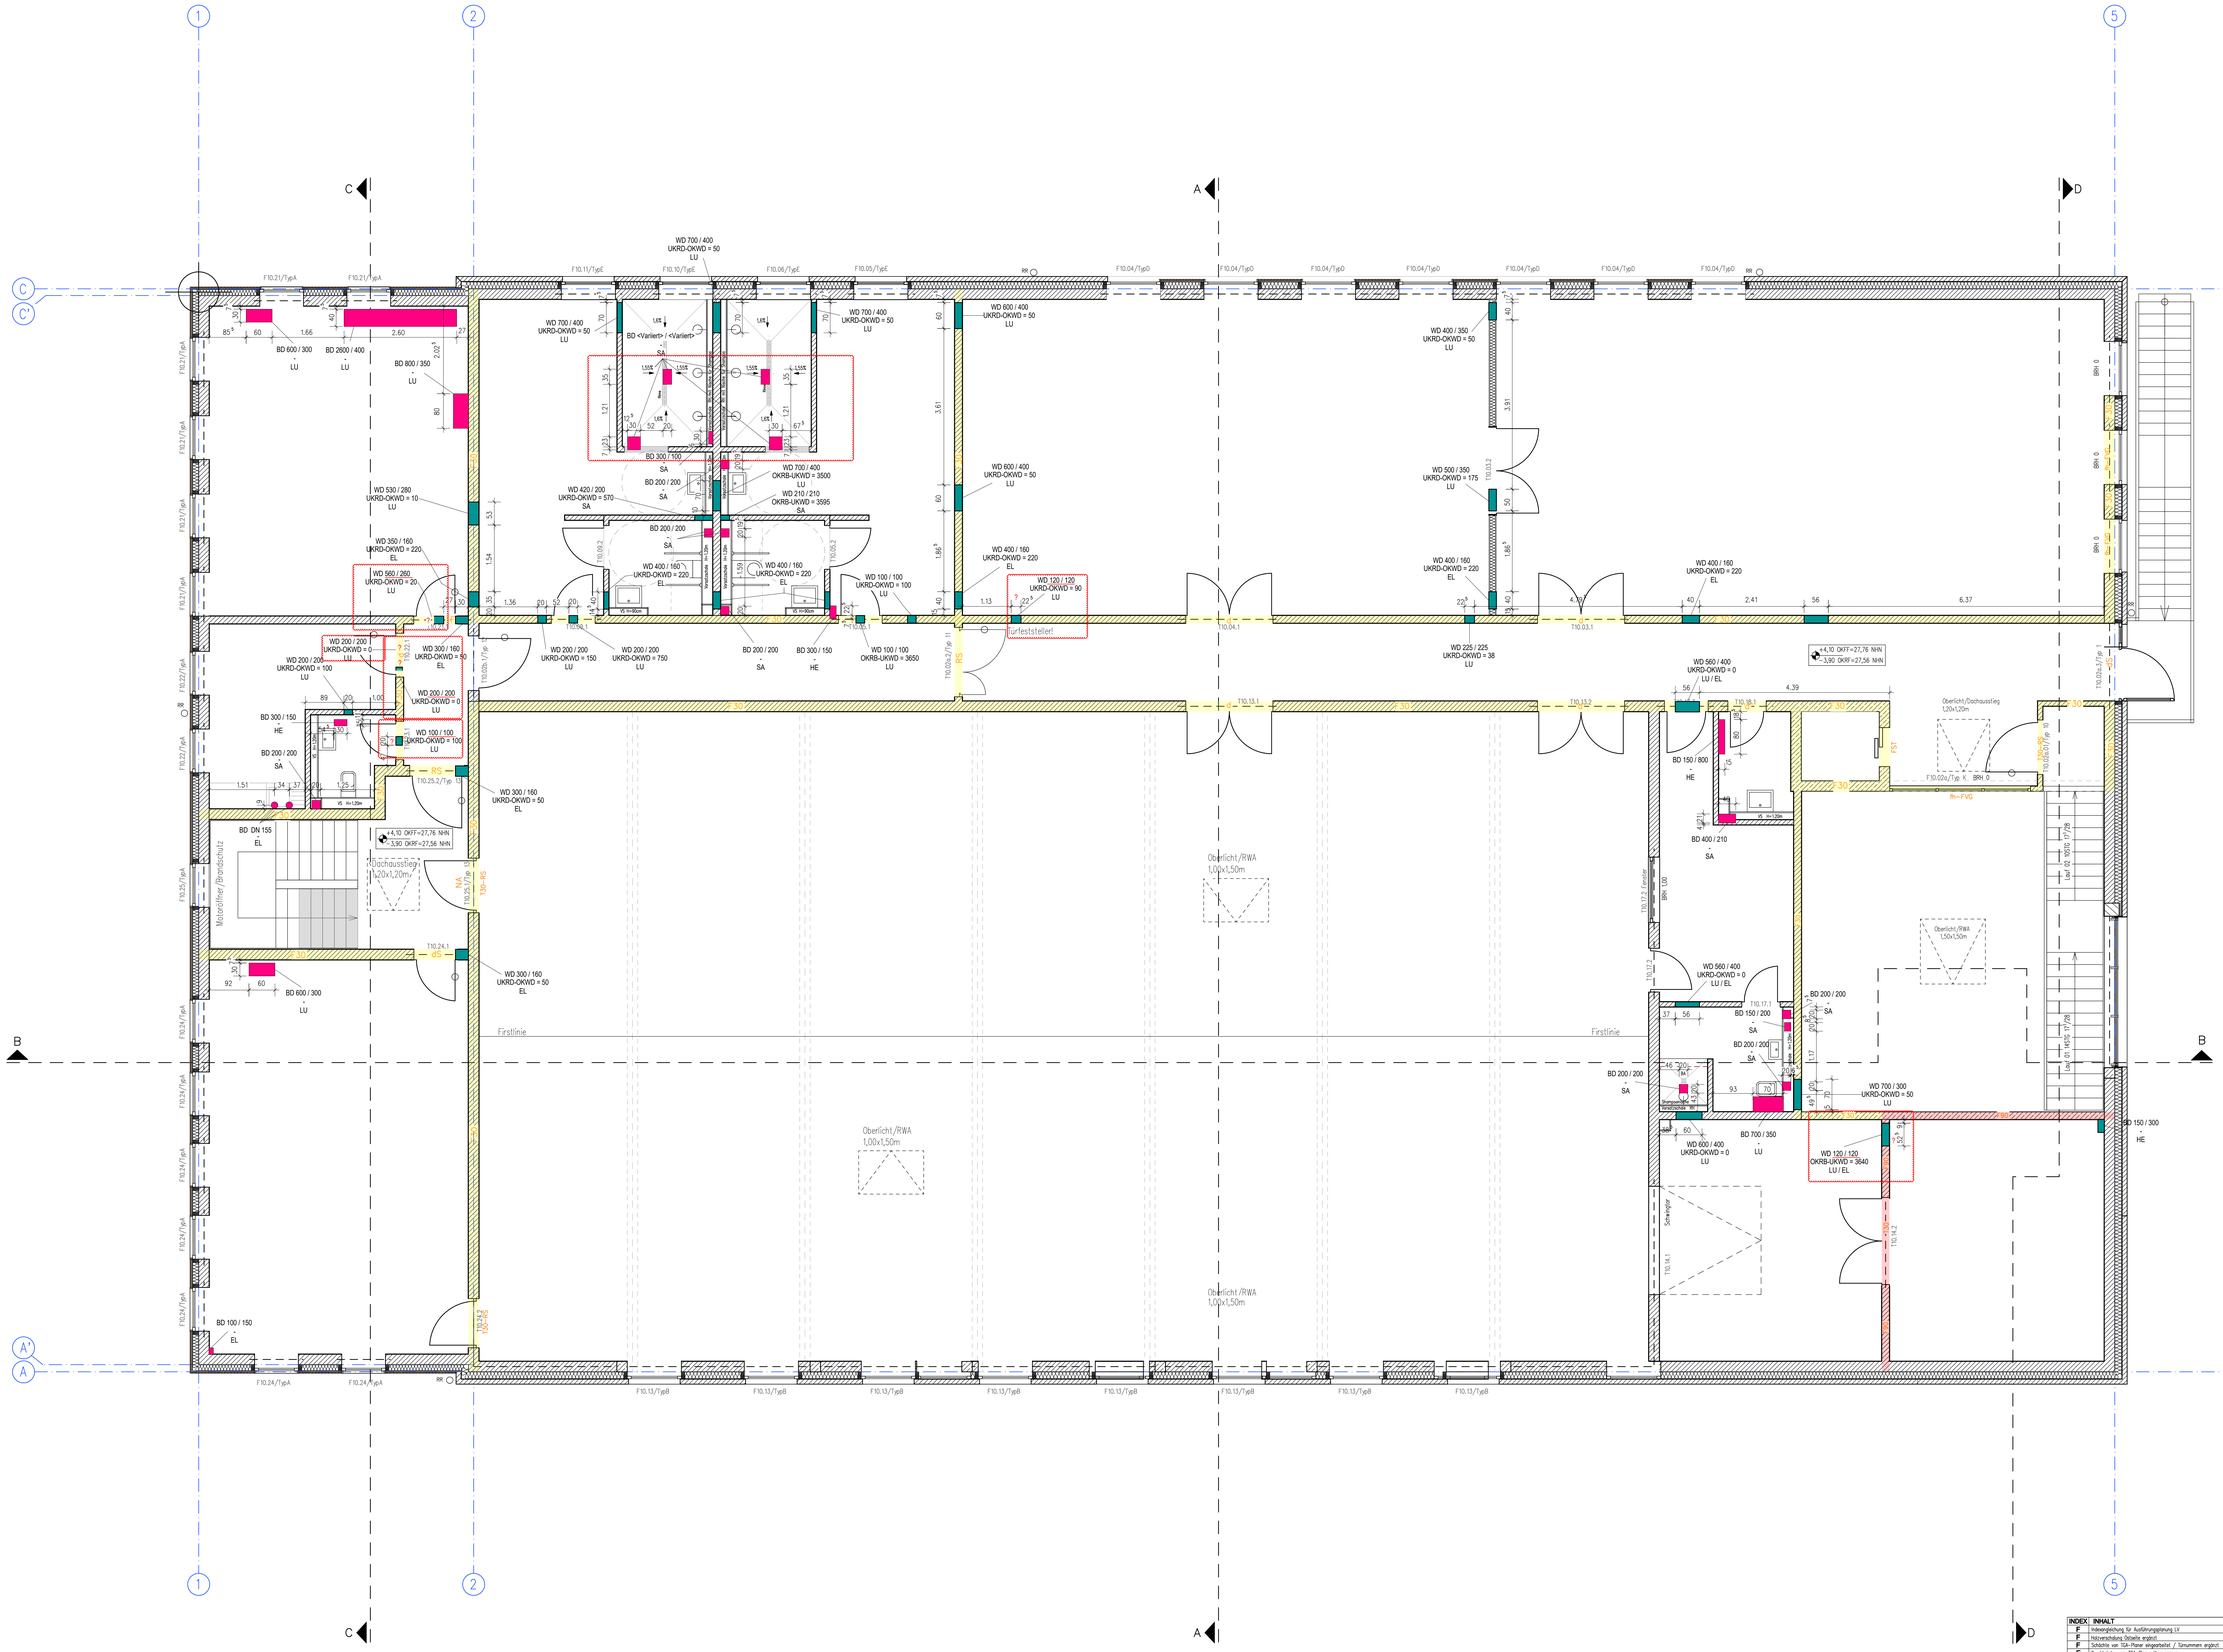

LEGENDE :

- 0,00 Oberkante Fertigfussboden
- xyz Oberkante Rohfussboden
- weiche Dämmung
- harte Dämmung
- PS-Dämmung
- Trockenbau
- Kalksandstein Mauerwerk
- Beton
- Stahlbeton
- Rohbauversprung im Rohfussboden
- BRH Brüstungshöhe von OK Fertigfussboden
- BA Bodenablauf
- Änderungswolke
- Klärungswolke

Brandschutzanforderungen an Bauteile:

- F30 Feuerhemmende Wand/Decke
- F90 Feuerbeständige Wand/Decke
- T30-RS Feuerhemmende, rauchdichte und selbstschließende Tür
- T30 Feuerhemmende, dicht- und selbstschließende Tür
- RS Rauchdichte und selbstschließende Tür
- dS Dicht- und selbstschließende Tür
- d Dichtschließende Tür
- fh-FVG Feuerhemmende Festverglasung
- FST Fahrschachttür für feuerhemmende Schächte
- NA Nöttausgang

LEGENDE PBA
S+D Planung

EL=Elektro
HE=Heizung
LU=RLT
SA=Sanitär

- Wanddurchbruch
- Bodendurchbruch
- Rohr eingelegt

DD =Deckendurchbruch
BD =Bodendurchbruch
WD=Wanddurchbruch
RH =Rohrhülse

OK = Oberkante
UK = Unterkante
UKRD= Unterkante Decke
OKWD=Oberkante Wanddurchbruch
FFB= Fertigfussboden
RFB= Rohfussboden
RA= Rohrachse

Ersterstellungsdatum:	Druckdatum:
11.11.2025	20.11.2026

Sportcampus tus BERNE
Berner Allee 64a,
22159 Hamburg

BAUHERR :
Planfreigabe durch den Bauherren
Turn- und Sportverein Berne e.V.
Berner Allee 64a,
22159 Hamburg
Datum und Unterschrift

ARCHITEKT :
Knaack & Prell Architekten
Uhlandstraße 35
22087 Hamburg
Tel.: 040 - 22 94 93 88
Fax: 040 - 22 94 93 66
e-mail: info@knaack-prell.com

HAUSTECHNIK :
PBA Planungsgesellschaft
Haustechnik mbH
t.moose@pba-haustechnik.de
Tel.: 040-48061215

STATIK :
Ing.-Büro für Baustatik KOPP
E-mail: info@kopp-statik.com
Tel.: 04131 187599

ELEKTROTECHNIK :
PBA Planungsgesellschaft
Haustechnik mbH
t.moose@pba-haustechnik.de
Tel.: 040-48061215

AUßENANLAGEN :
CLASEN WERNING PARTNER
E-mail: info@cwphh.de
E-mail: info@cwphl.de
Tel.: 0171-6701313

PLANINHALT :
GRUNDRISS OBERGESCHOSS

Projektnummer :	Maßstab/Druckformat :	Plannummer :	Index :
21.55	1:50 / A0	AP-G10	F_Wanddur

M:\B\Vb\21\BV 21.55 TUS Berne\6. Zeichnungen\6.1 Plane\6.1.4 Ausführungsplanung\AP-Gesamt.

INDEX	INHALT	DATUM	GEZ.
F	Indexergänzung für Ausführungsplanung LV	19.11.2026	sp
F	Holzverschalung Detailte ergänzt		
F	Schächte von TGA-Planer eingearbeitet / Türnummern ergänzt	03.09.2026	sp
E	Durchbrüche vom TGA-Planer übernommen	16.07.2026	is
D	Bodenablaufe eingezeichnet, Fensternummern	09.07.2026	is
C	Sturz und Wände (Austritt Treppe) eingepasst.	24.02.2026	is
	Technik-/Zentralraum Schlitzeinwand		
B	1 Oberlicht im Foyer entfällt	04.02.2026	is
	Tür zum Flur1 gelöscht und Oberlicht verschoben.		
	2 Fenster im Büro R10.21 ergänzt, 2 RWA im Einfeldhalle ergänzt.	27.01.2026	is
A	Ausführungsplan erstellt	16.12.2025	is

Nur gültig mit aktuellem Planstand der Fachingenieure!

SÄMTLICHE MAßE SIND VOM UNTERNEHMER EIGENVERANTWORTLICH AM BAU ZU PRÜFEN

Der Ausführende ist verpflichtet, den Auftraggeber auf etwaige Unstimmigkeiten der Ausführungsunterlagen hinzuweisen (VOB §3.3)