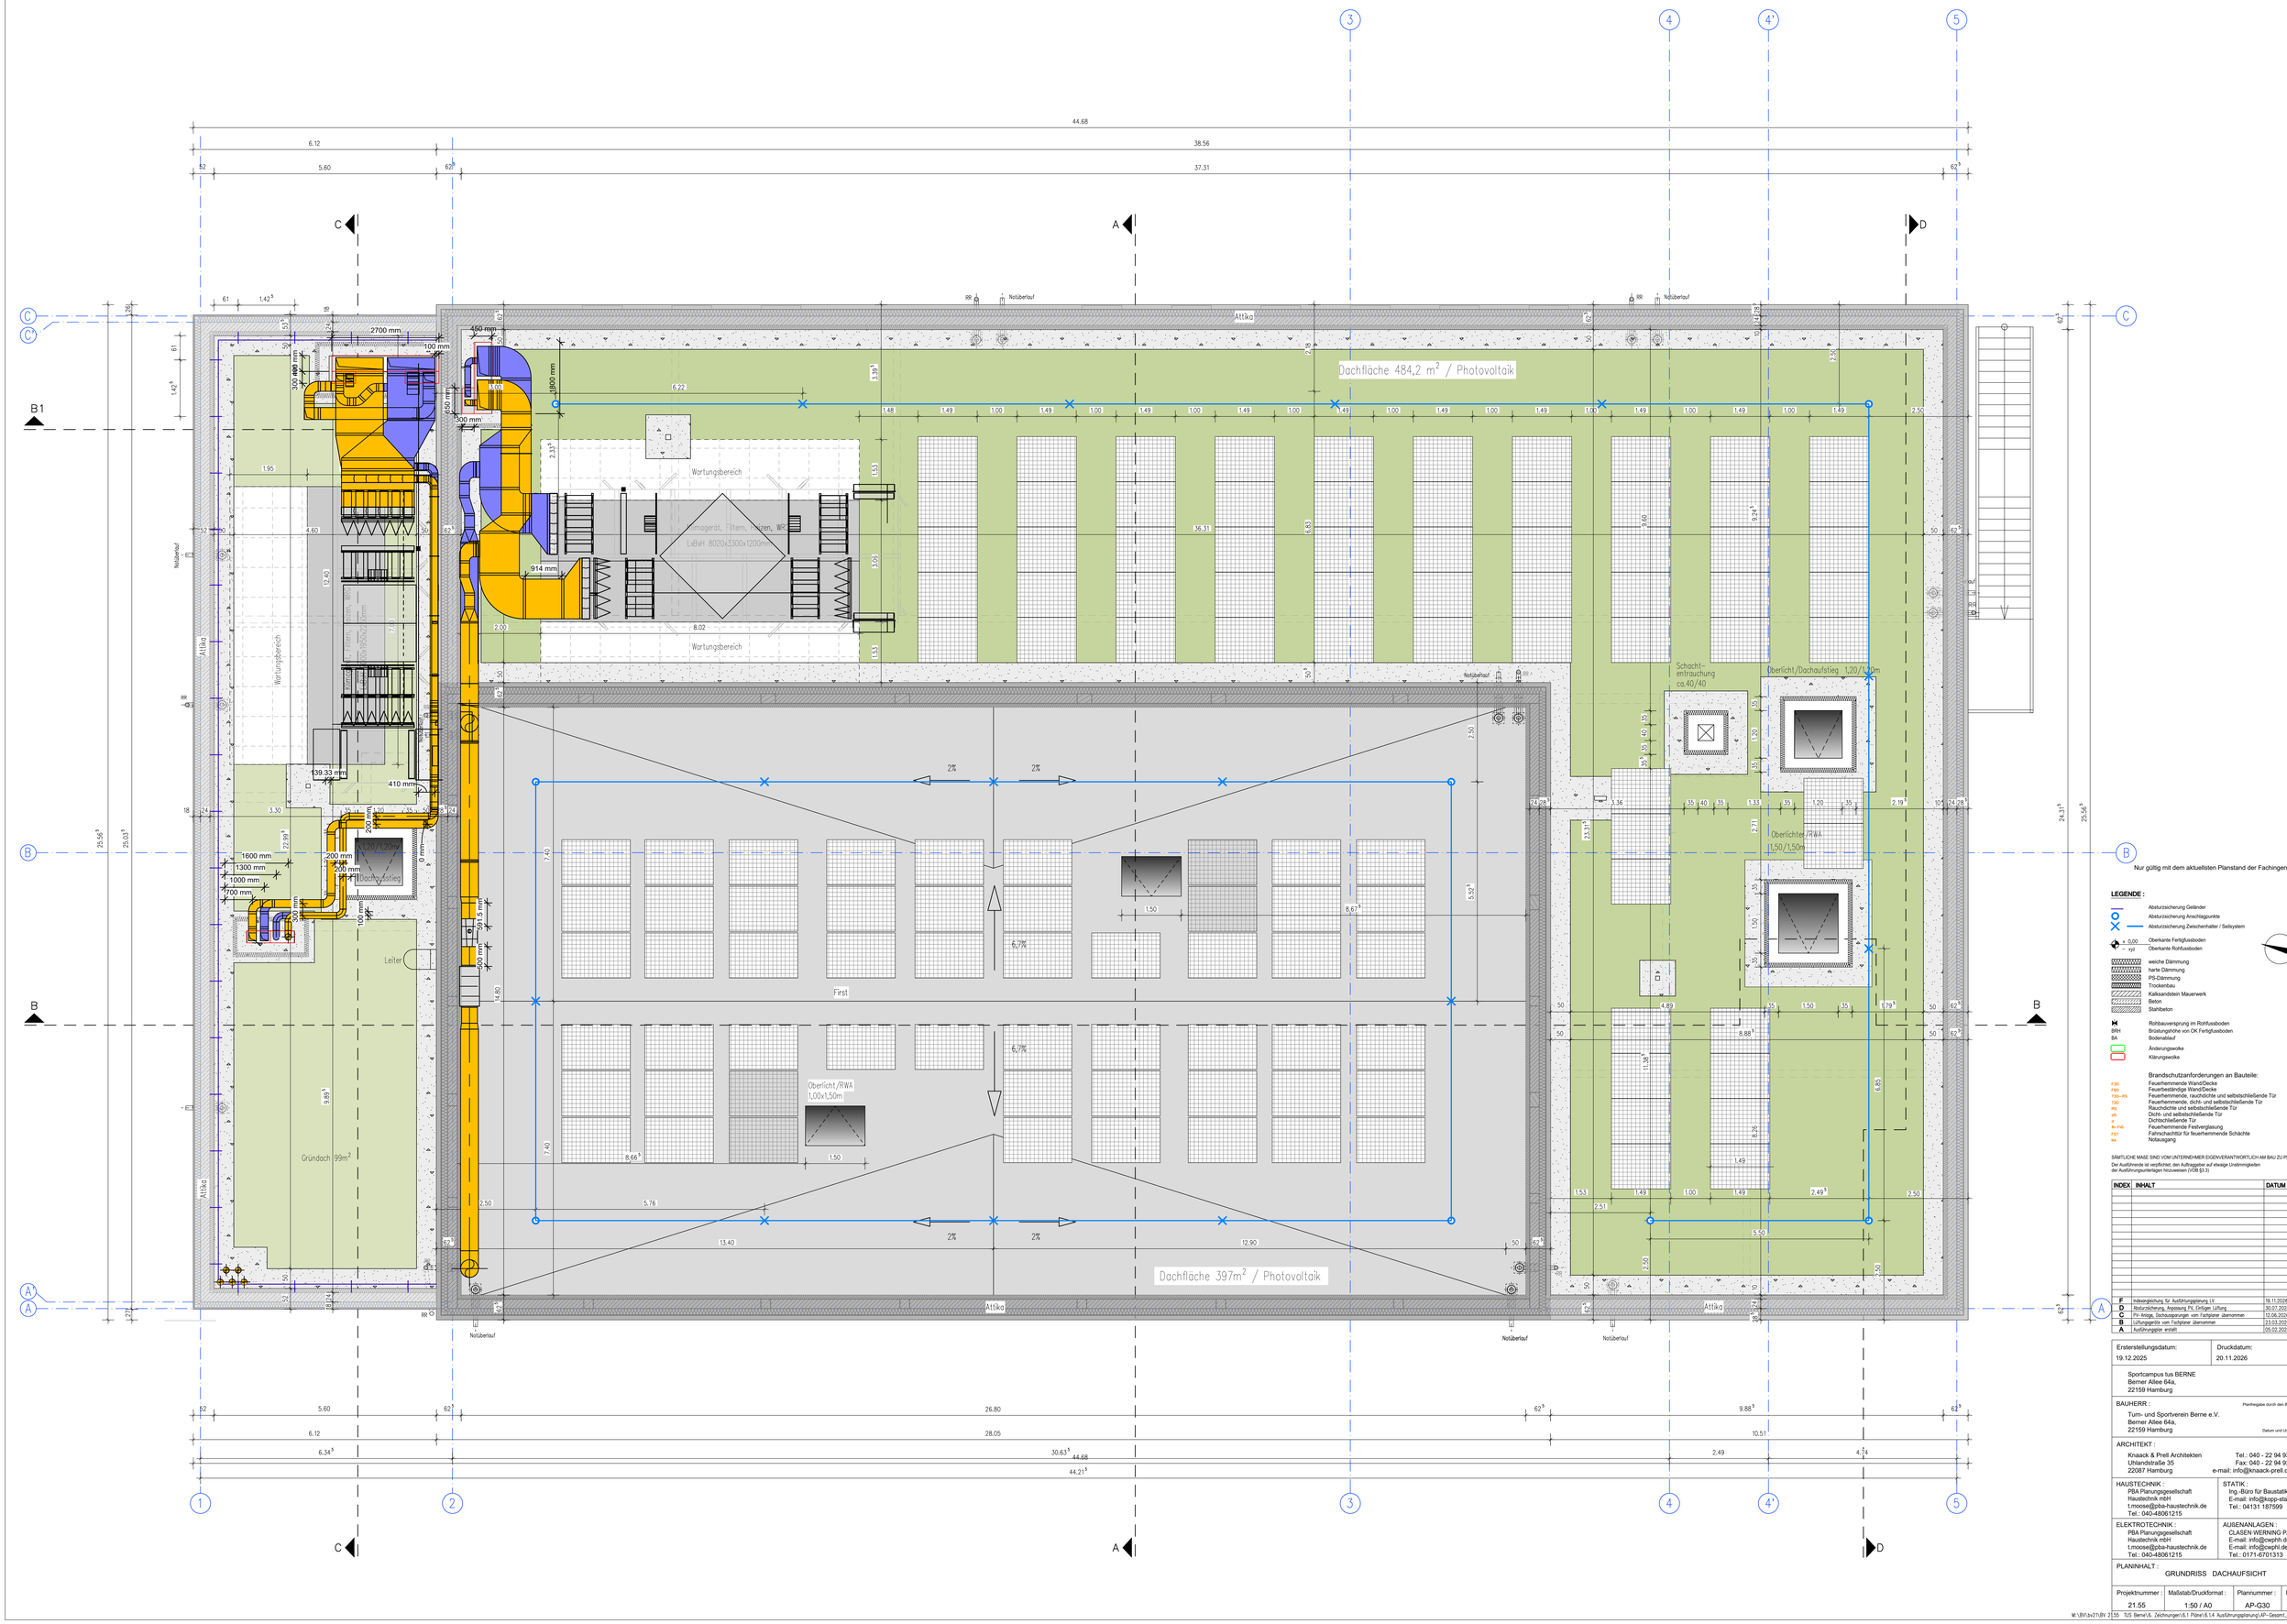


Nur gültig mit dem aktuellsten Planstand der Fachingenieure !

LEGENDE :

- Absturzsicherung Geländer
- Absturzsicherung Anschlagpunkte
- Absturzsicherung Zwischenhalter / Seilsystem
- ± 0,00 / rrot — Oberkante Fertigfussboden / Oberkante Rohfussboden
- weiche Dämmung
- harte Dämmung
- PS-Dämmung
- Trockenbau
- Kalksandstein Mauerwerk
- Beton
- Stahlbeton
- Rohbauversprung im Rohfussboden
- BRH — Bristungshöhe von OK Fertigfussboden
- BA — Bodenablauf
- Änderungswolke
- Klärungswolke

Brandschutzanforderungen an Bauteile:

F30	Feuerhemmende Wand/Decke
F90	Feuerbeständige Wand/Decke
T30-RS	Feuerhemmende, rauchdichte und selbstschließende Tür
T30	Feuerhemmende, dicht- und selbstschließende Tür
RS	Rauchdichte und selbstschließende Tür
dS	Dicht- und selbstschließende Tür
d	Dichtschließende Tür
G-F/G	Feuerhemmende Festverglasung
FST	Fahrschachttür für feuerhemmende Schächte
NA	Notausgang

SÄMTLICHE MAßE SIND VOM UNTERNEHMER EIGENVERANTWORTLICH AM BAU ZU PRÜFEN
Der Ausführende ist verpflichtet, den Auftraggeber auf etwaige Unstimmigkeiten der Ausführungsunterlagen hinzuweisen (VOB §3.3)

INDEX	INHALT	DATUM	GEZ.
F	Indexergänzung für Ausführungsplanung LV	19.11.2026	sp.
D	Absturzsicherung, Anpassung PV, Gelöger Lüftung	30.07.2026	ef.
C	PV-Anlage, Dachaussparungen vom Fachplaner übernommen	12.06.2026	ls
B	Lüftungsgeräte vom Fachplaner übernommen	23.03.2026	ls
A	Ausführungsplan erstellt	05.02.2026	ls

Erststellungsdatum: 19.12.2025
Druckdatum: 20.11.2026

Sportcampus tus BERNE
Berner Allee 64a,
22159 Hamburg

BAUHERR : Planfreigabe durch den Bauherren
Turn- und Sportverein Berne e.V.
Berner Allee 64a,
22159 Hamburg
Datum und Unterschrift

ARCHITEKT :
Knaack & Prell Architekten
Uhlandstraße 35
20087 Hamburg
Tel.: 040 - 22 94 93 88
Fax: 040 - 22 94 93 66
e-mail: info@knaack-prell.com

HAUSTECHNIK :
PBA Planungsgesellschaft
Haustechnik mbH
t.moose@pba-haustechnik.de
Tel.: 040-48061215

STATIK :
Ing.-Büro für Baustatik KOPP
E-mail: info@kopp-statik.com
Tel.: 04131 187599

ELEKTROTECHNIK
PBA Planungsgesellschaft
Haustechnik mbH
t.moose@pba-haustechnik.de
Tel.: 040-48061215

AUßENANLAGEN :
CLASEN-WERNING-PARTNER
E-mail: info@cwphh.de
E-mail: info@cwphh.de
Tel.: 0171-6701313

PLANINHALT : GRUNDRISS DACHAUFSICHT

Projektnummer :	Maßstab/Druckformat :	Plannummer :	Index :
21.55	1:50 / A0	AP-G30	F

W:\BV\3x21\BV 21.55 TUS Berne\6. Zeichnungen\6.1 Pläne\6.1.4 Ausführungsplanung\AP--Gesam1_21.55.510