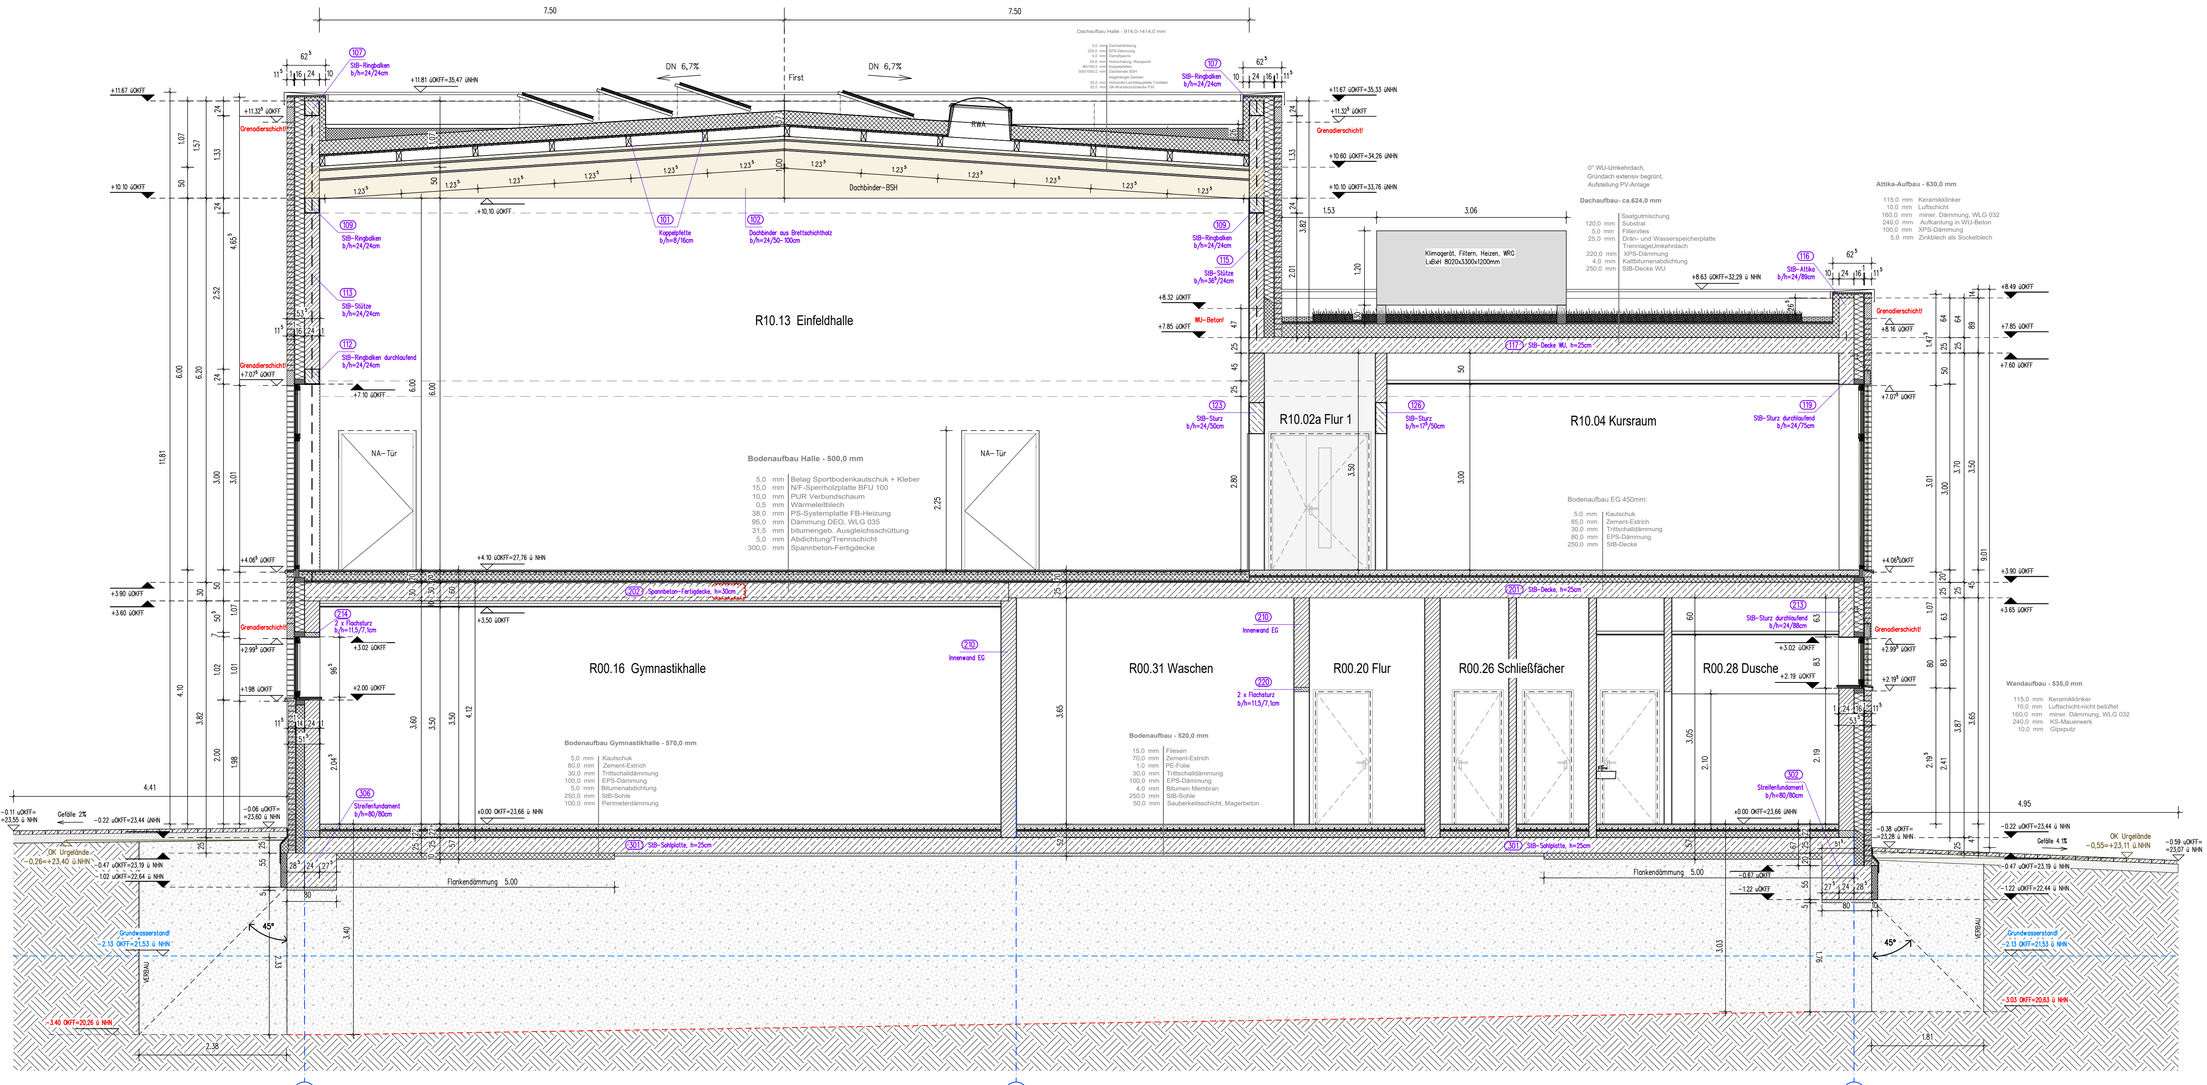



**LEGENDE :**

- ±0.00 Oberkante Fertigfussboden
- xyz Oberkante Rohfussboden
- weiche Dämmung
- harte Dämmung
- PS-Dämmung
- Trockenbau
- Kalksandstein Mauerwerk
- Beton
- Stahlbeton
- Rohbauversprung im Rohfussboden
- BRH Brüstungshöhe von OK Fertigfussboden
- BA Bodenablauf
- Änderungswolke
- Klärungswolke

SÄMTLICHE MAßE SIND VOM UNTERNEHMER EIGENVERANTWORTLICH AM BAU ZU PRÜFEN
Der Ausführende ist verpflichtet, den Auftraggeber auf etwaige Unstimmigkeiten der Ausführungsunterlagen hinzuweisen (VOB §3.3)

| INDEX | INHALT | DATUM | GEZ. |
|---|---|---|---|
| F | Indexanpassung für Ausführungsplanung LV | 19.11.2026 | sp |
| E | Baugrube angepasst | 20.10.2026 | sp |
| D | Einfeldhalle/Attika Höhe geändert. WU-Dach angepasst | 23.04.2026 | is |
| | Lüftungsgerät vom Fachplaner übernommen | 23.03.2026 | is |
| | Keine Sohlenversprung-> Zeichnung angepasst | 16.03.2026 | is |
| C | Statik eingearbeitet. RWA in Einfeldhalle. Verbau an Eingangsseite | 13.02.2026 | is |
| | Überflutungsbereich/ Bodenaufbau Rückkehr zur alten Variante | 11.02.2026 | is |
| B | Änderungen auf Wunsch des Bauherrn vorgenommen | 09.02.2026 | is |
| A | Ausführungsplan erstellt | 18.12.2025 | is |

| Erstersstellungsdatum: | Druckdatum: |
|---|---|
| 11.11.2025 | 20.11.2026 |

Sportcampus tus BERNE
Berner Allee 64a,
22159 Hamburg

BAUHERR : Planfreigabe durch den Bauherren
Turn- und Sportverein Berne e.V.
Berner Allee 64a,
22159 Hamburg
Datum und Unterschrift


ARCHITEKT :
Knaack & Prell Architekten
Uhlandstraße 35
22087 Hamburg
Tel.: 040 - 22 94 93 88
Fax: 040 - 22 94 93 66
e-mail: info@knaack-prell.com

HAUSTECHNIK :
PBA Planungsgesellschaft
Haustechnik mbH
t.moose@pba-haustechnik.de
Tel.: 040-48061215

STATIK :
Ing.-Büro für Baustatik KOPP
E-mail: info@kopp-statik.com
Tel.: 04131 187599

ELEKTROTECHNIK :
PBA Planungsgesellschaft
Haustechnik mbH
t.moose@pba-haustechnik.de
Tel.: 040-48061215

AUßENANLAGEN :
CLASEN·WERNING·PARTNER
E-mail: info@cwphh.de
E-mail: info@cwphl.de
Tel.: 0171-6701313


PLANINHALT :
SCHNITT A-A

| Projektnummer : | Maßstab/Druckformat : | Plannummer : | Index : |
|---|---|---|---|
| 21.55 | 1:50 / A2+ (841/420) | AP-S01 | F |

M:\BV\bv21\BV 21.55 TUS Berne\6. Zeichnungen\6.1 Pläne\6.1.4 Ausführungsplanung\AP-S01_F.pln