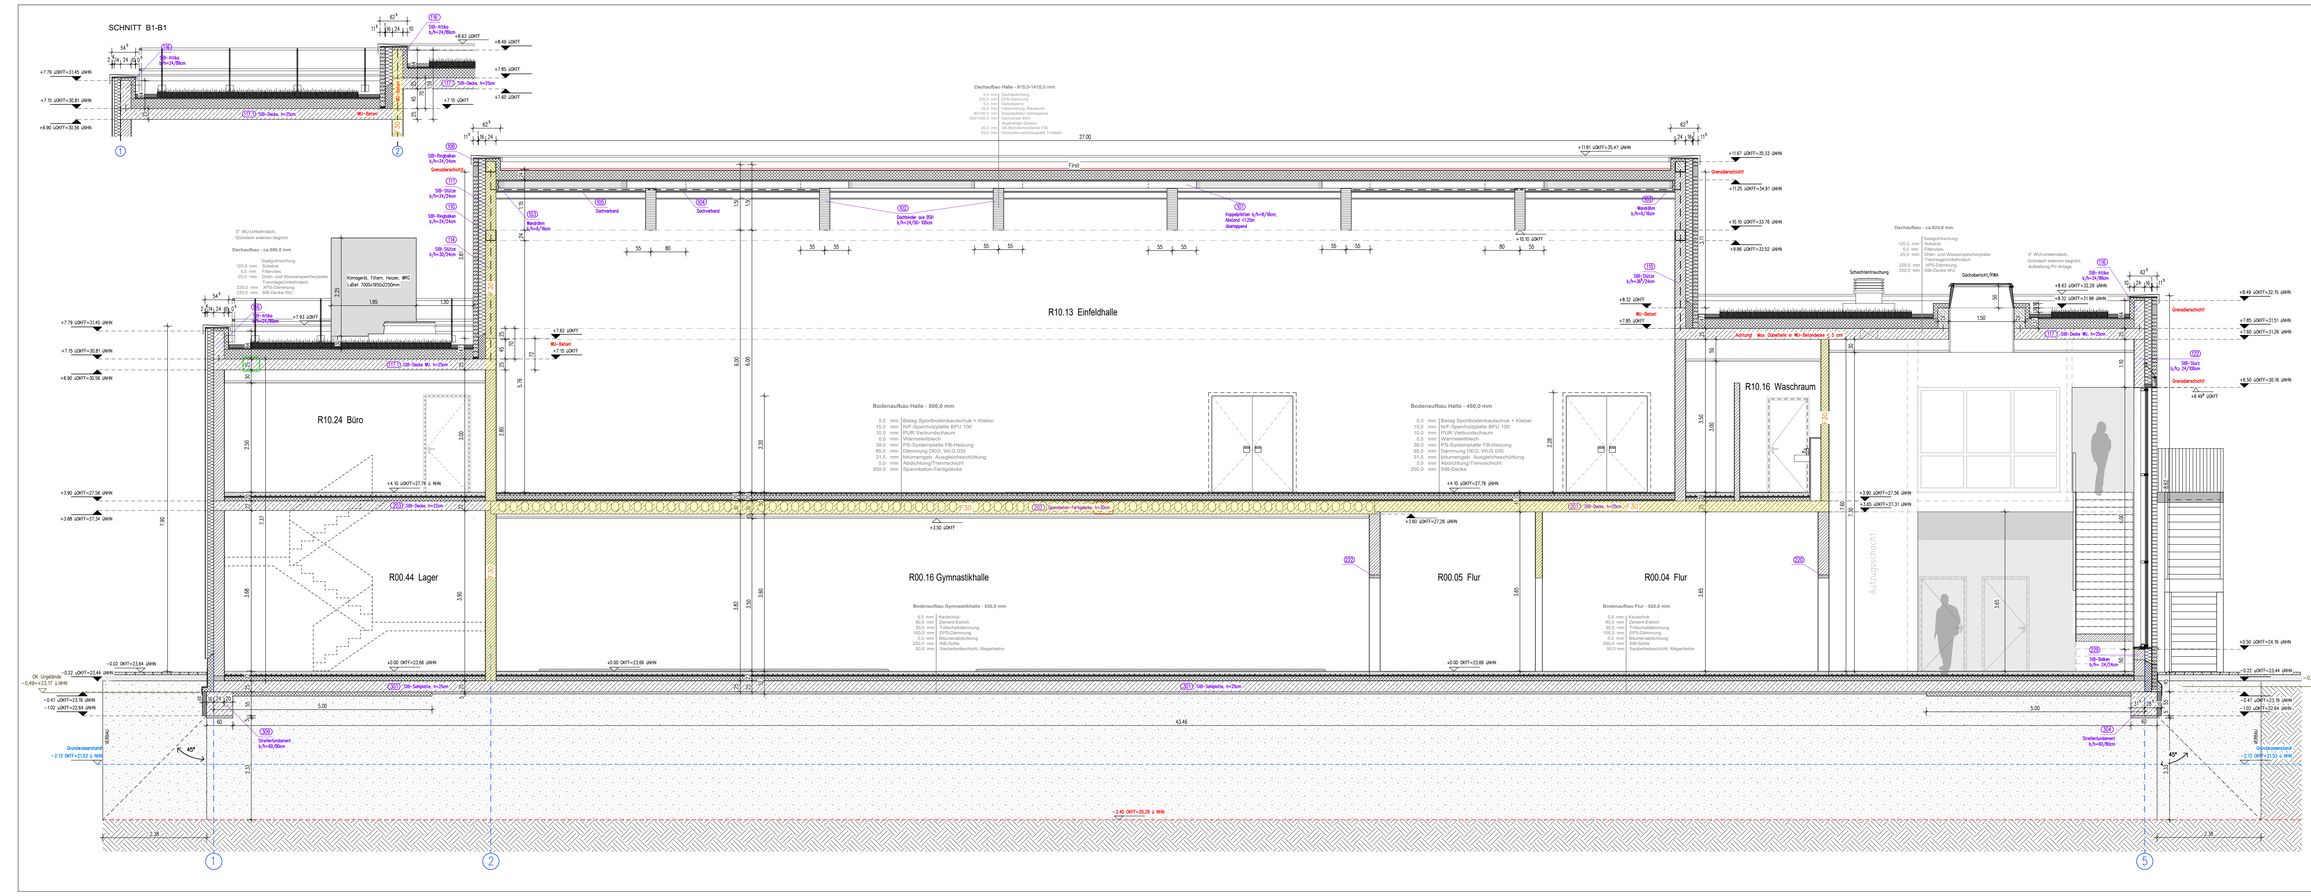


LEGENDE :

+0.00	Oberkante Fertigfussboden
ÜOK	Oberkante Rohfussboden
	weiche Dämmung
	harte Dämmung
	PS-Dämmung
	Trockenbau
	Kalksandstein Mauerwerk
	Beton
	Stahlbeton
H	Rohbauvermpung im Rohfussboden
BRH	Brüstungshöhe von OK Fertigfussboden
BA	Bodenablauf
	Änderungswolke
	Klärungswolke

SÄMTLICHE MAßE SIND VOM UNTERNEHMER EIGENVERANTWORTLICH AM BAU ZU PRÜFEN
Der Ausführende ist verpflichtet, den Auftraggeber auf etwaige Unstimmigkeiten der Ausführungsunterlagen hinzuweisen (VOB §3.3)

INDEX	INHALT	DATUM	GEZ
F	Indexeingschung Ausführung LV	19.11.2025	kp
C	Baugrube eingepasst / Überjgung Kopplplichten 101	23.10.2026	kp
B	W-/Isoh eingepasst	23.04.2026	rs
	Lüftungsgerät vom Fachplaner übernommen	24.03.2026	rs
	Baugrube, Fundamente, Attika eingepasst		
	Fuger Sturz eingepasst. Statik eingearbeitet	13.02.2026	rs
A	Ausführungsplan erstellt	05.02.2026	rs

Ersterstellungsdatum: 18.12.2025	Druckdatum: 20.11.2026

Sportcampus tus BERNE
Berner Allee 64a,
22159 Hamburg

BAUHERR : Planfreigabe durch den Bauherren

Turn- und Sportverein Berne e.V.
Berner Allee 64a,
22159 Hamburg
Datum und Unterschrift

ARCHITEKT :
Knaack & Prell Architekten
Uhlandstraße 35
22087 Hamburg
Tel.: 040 - 22 94 93 88
Fax: 040 - 22 94 93 66
e-mail: info@knaack-prell.com

HAUSTECHNIK :
PBA Planungsgesellschaft
Haustechnik mbH
t.moose@pba-haustechnik.de
Tel.: 040-48061215

STATIK :
Ing.-Büro für Baustatik KOPP
E-mail: info@kopp-statik.com
Tel.: 04131 187599

ELEKTROTECHNIK :
PBA Planungsgesellschaft
Haustechnik mbH
t.moose@pba-haustechnik.de
Tel.: 040-48061215

AUßENANLAGEN :
CLASEN WERNING PARTNER
E-mail: info@cwpbh.de
E-mail: info@cwphh.de
Tel.: 0171-4701313

PLANINHALT :
SCHNITT B-B

Projektnummer :	Maßstab/Druckformat :	Plannummer :	Index :
21.55	1:50 / A2+ (1189/420)	AP-S02	F