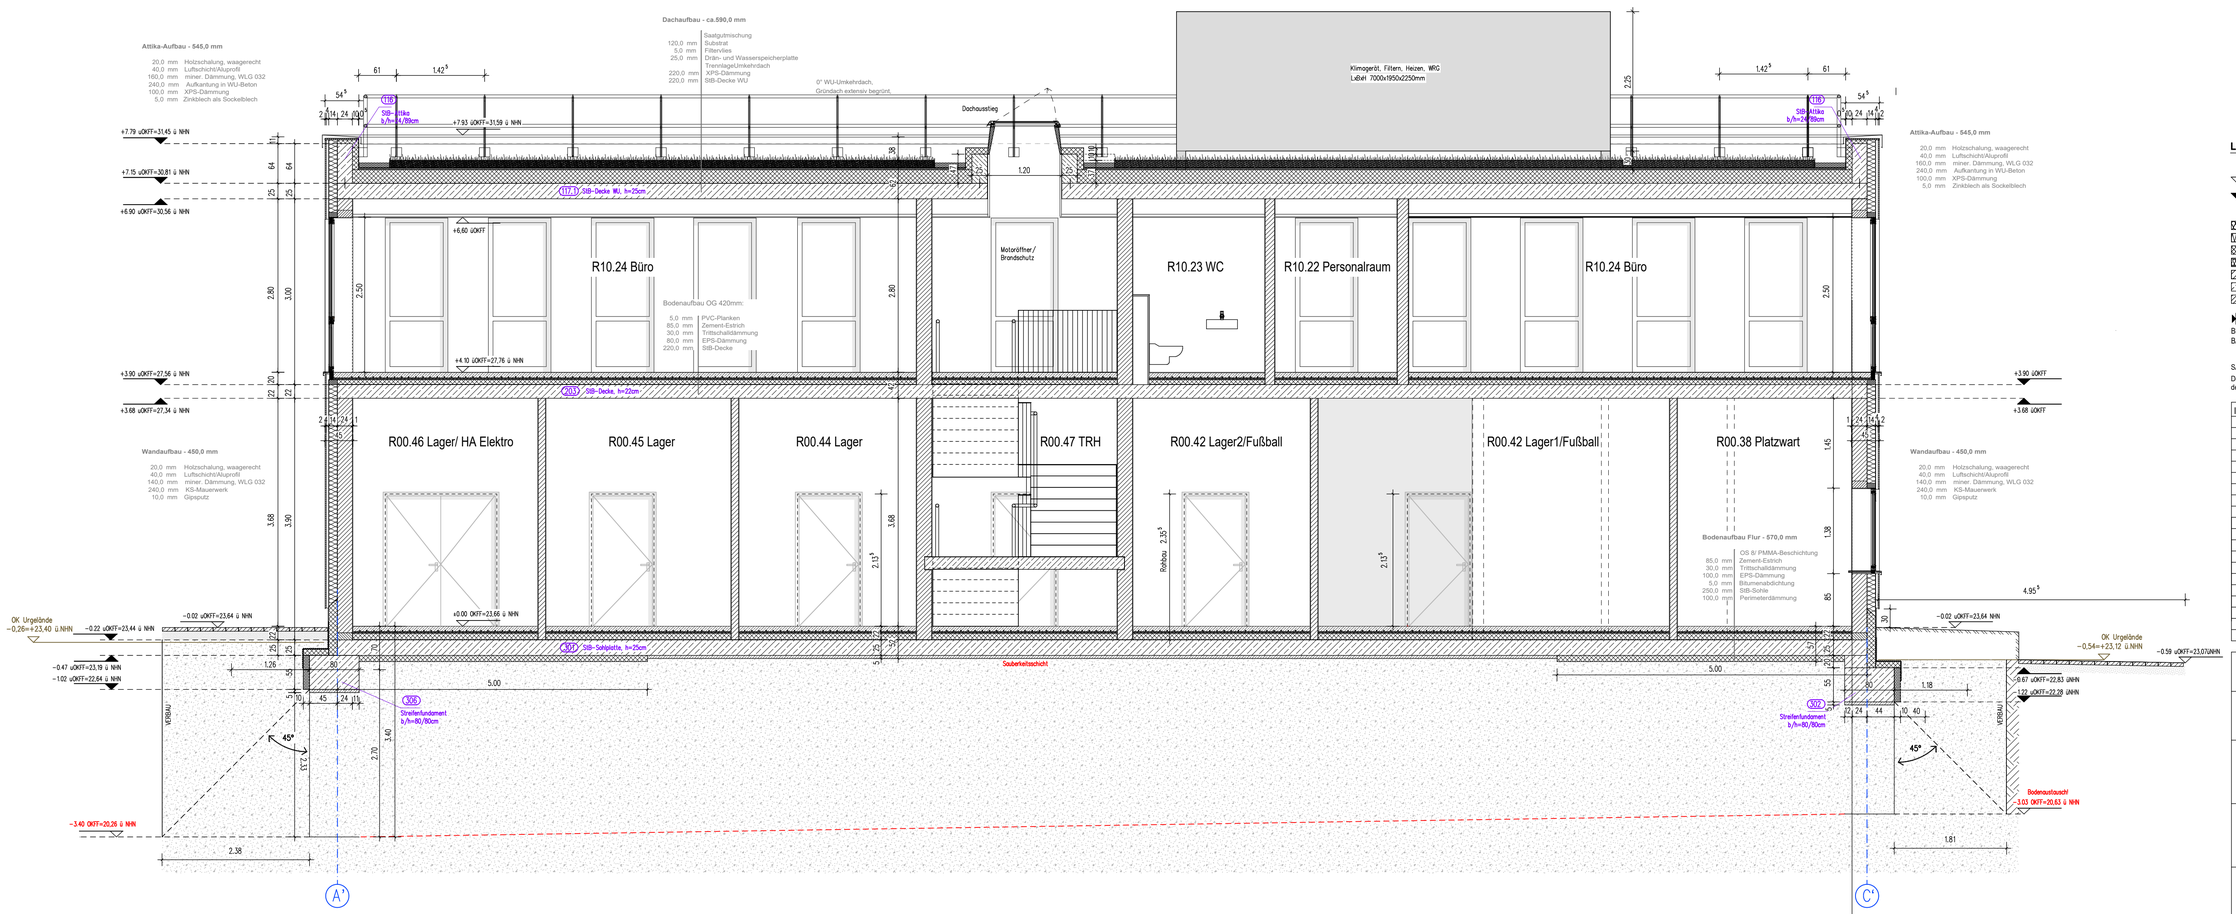


LEGENDE :

±0.00	Oberkante Fertigfussboden
xyz	Oberkante Rohfussboden
	weiche Dämmung
	harte Dämmung
	PS-Dämmung
	Trockenbau
	Kalksandstein Mauerwerk
	Beton
	Stahlbeton
	Rohbauversprung im Rohfussboden
BRH	Brüstungshöhe von OK Fertigfussboden
BA	Bodenablauf
	Änderungswolke
	Klärungswolke

SÄMTLICHE MASE SIND VOM UNTERNEHMER EIGENVERANTWORTLICH AM BAU ZU PRÜFEN
Der Ausführende ist verpflichtet, den Auftraggeber auf etwaige Unstimmigkeiten der Ausführungsunterlagen hinzuweisen (VOB §3.3)

INDEX	INHALT	DATUM	GEZ.
F	Indexangleichung für Ausführungsplanung LV	19.11.2026	sp
C	Baugrube angepasst	23.10.2026	sp
B	Keine Sohlenversprung-> Sohlplatte, Fundamente, Baugrube angepasst	09.04.2026	is
	Lüftungsgerät vom Fachplaner übernommen		
A	Ausführungsplan erstellt	17.02.2026	is

Erstellungsdatum: 04.02.2026
Druckdatum: 20.11.2026

Sportcampus tus BERNE
Berner Allee 64a,
22159 Hamburg

BAUHERR :
Turn- und Sportverein Berne e.V.
Berner Allee 64a,
22159 Hamburg
Planfreigabe durch den Bauherren
Datum und Unterschrift

ARCHITEKT :
Knaack & Prell Architekten
Uhlandstraße 35
22087 Hamburg
Tel.: 040 - 22 94 93 88
Fax: 040 - 22 94 93 66
e-mail: info@knaack-prell.com

HAUSTECHNIK :
PBA Planungsgesellschaft
Haustechnik mbH
t.moose@pba-haustechnik.de
Tel.: 040-48061215

STATIK :
Ing.-Büro für Baustatik KOPP
E-mail: info@kopp-statik.com
Tel.: 04131 187599

ELEKTROTECHNIK :
PBA Planungsgesellschaft
Haustechnik mbH
t.moose@pba-haustechnik.de
Tel.: 040-48061215

AUßENANLAGEN :
CLASEN·WERNING·PARTNER
E-mail: info@cwphh.de
E-mail: info@cwphl.de
Tel.: 0171-6701313

PLANINHALT :
SCHNITT C-C

Projektnummer :	Maßstab/Druckformat :	Plannummer :	Index :
21.55	1:50 / A2+ (841/420)	AP-S03	F

M:\BV\bv21\BV 21.55 TUS Berne\6. Zeichnungen\6.1 Pläne\6.1.4 Ausführungsplanung\AP-S03_F_SCHNITT C-C.pln