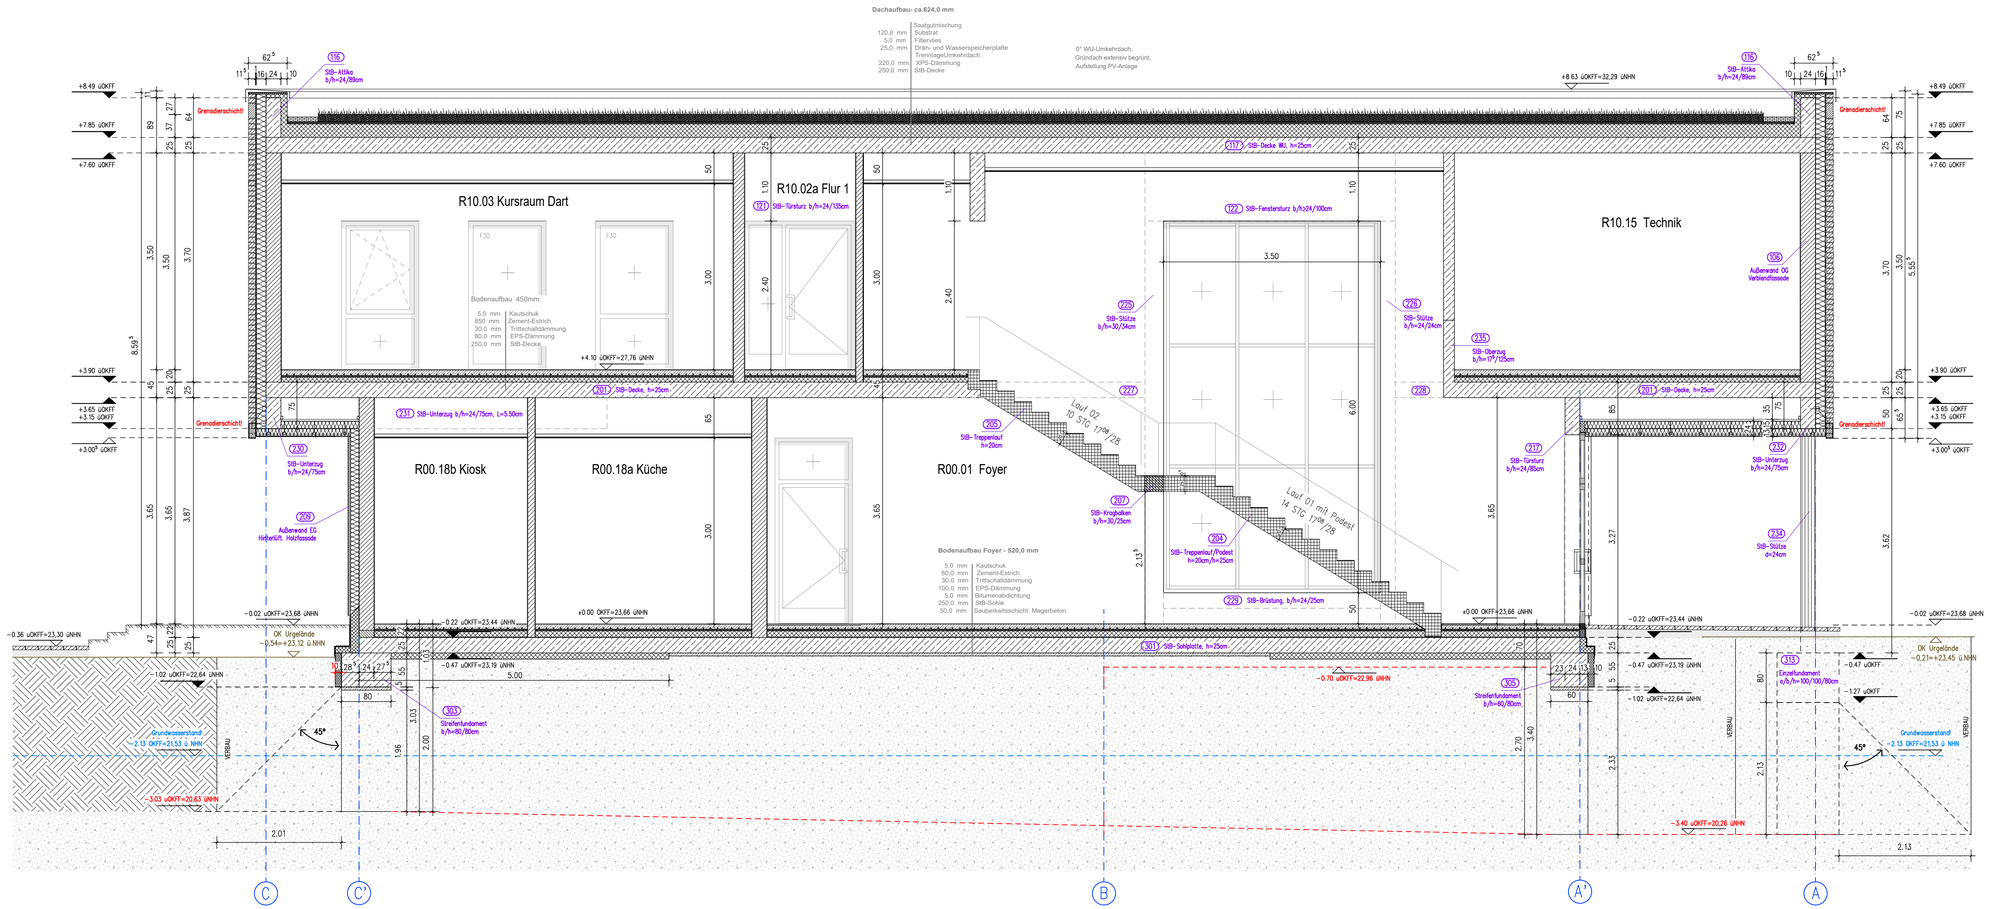



**LEGENDE :**

+0.00 Oberkante Fertigfussboden
xyz Oberkante Rohfussboden

Änderungswolke
Klärungswolke

weiche Dämmung
harte Dämmung
PS-Dämmung
Trockenbau
Kalksandstein Mauerwerk
Beton
Stahlbeton

Rohbauversprung im Rohfussboden
BRH Brüstungshöhe von OK Fertigfussboden
BA Bodenablauf

SÄMTLICHE MAßE SIND VOM UNTERNEHMER EIGENVERANTWORTLICH AM BAU ZU PRÜFEN
Der Ausführende ist verpflichtet, den Auftraggeber auf etwaige Unstimmigkeiten der Ausführungsunterlagen hinzuweisen (VOB §3.3)

| INDEX | INHALT | DATUM | GEZ. |
|---|---|---|---|
| F | Indexanpassung für Ausführungsplanung LV | 19.11.2026 | is |
| C | Baugrube angepasst | 24.04.2026 | is |
| B | Zeichnung angepasst | 24.04.2026 | is |
| A | Ausführungsplan erstellt | 17.02.2026 | is |

| Erstersttellungsdatum: | Druckdatum: |
|---|---|
| 09.02.2026 | 20.11.2026 |

Sportcampus tus BERNE
Berner Allee 64a,
22159 Hamburg

BAUHERR : Planfreigabe durch den Bauherren
Turn- und Sportverein Berne e.V.
Berner Allee 64a,
22159 Hamburg
Datum und Unterschrift


ARCHITEKT :
Knaack & Prell Architekten
Uhlandstraße 35
22087 Hamburg
Tel.: 040 - 22 94 93 88
Fax: 040 - 22 94 93 66
e-mail: info@knaack-prell.com

HAUSTECHNIK :
PBA Planungsgesellschaft
Haustechnik mbH
t.moose@pba-haustechnik.de
Tel.: 040-48061215

STATIK :
Ing.-Büro für Baustatik KOPP
E-mail: info@kopp-statik.com
Tel.: 04131 187599

ELEKTROTECHNIK :
PBA Planungsgesellschaft
Haustechnik mbH
t.moose@pba-haustechnik.de
Tel.: 040-48061215

AUßENANLAGEN :
CLASEN·WERNING·PARTNER
E-mail: info@cwphh.de
E-mail: info@cwphl.de
Tel.: 0171-6701313


PLANINHALT :
SCHNITT D-D

| Projektnummer : | Maßstab/Druckformat : | Plannummer : | Index : |
|---|---|---|---|
| 21.55 | 1:50 / A2+ (841/420) | AP-S04 | F |

M:\BV\bv21\BV 21.55 TUS Berne\6. Zeichnungen\6.1 Pläne\6.1.4 Ausführungsplanung\AP-C