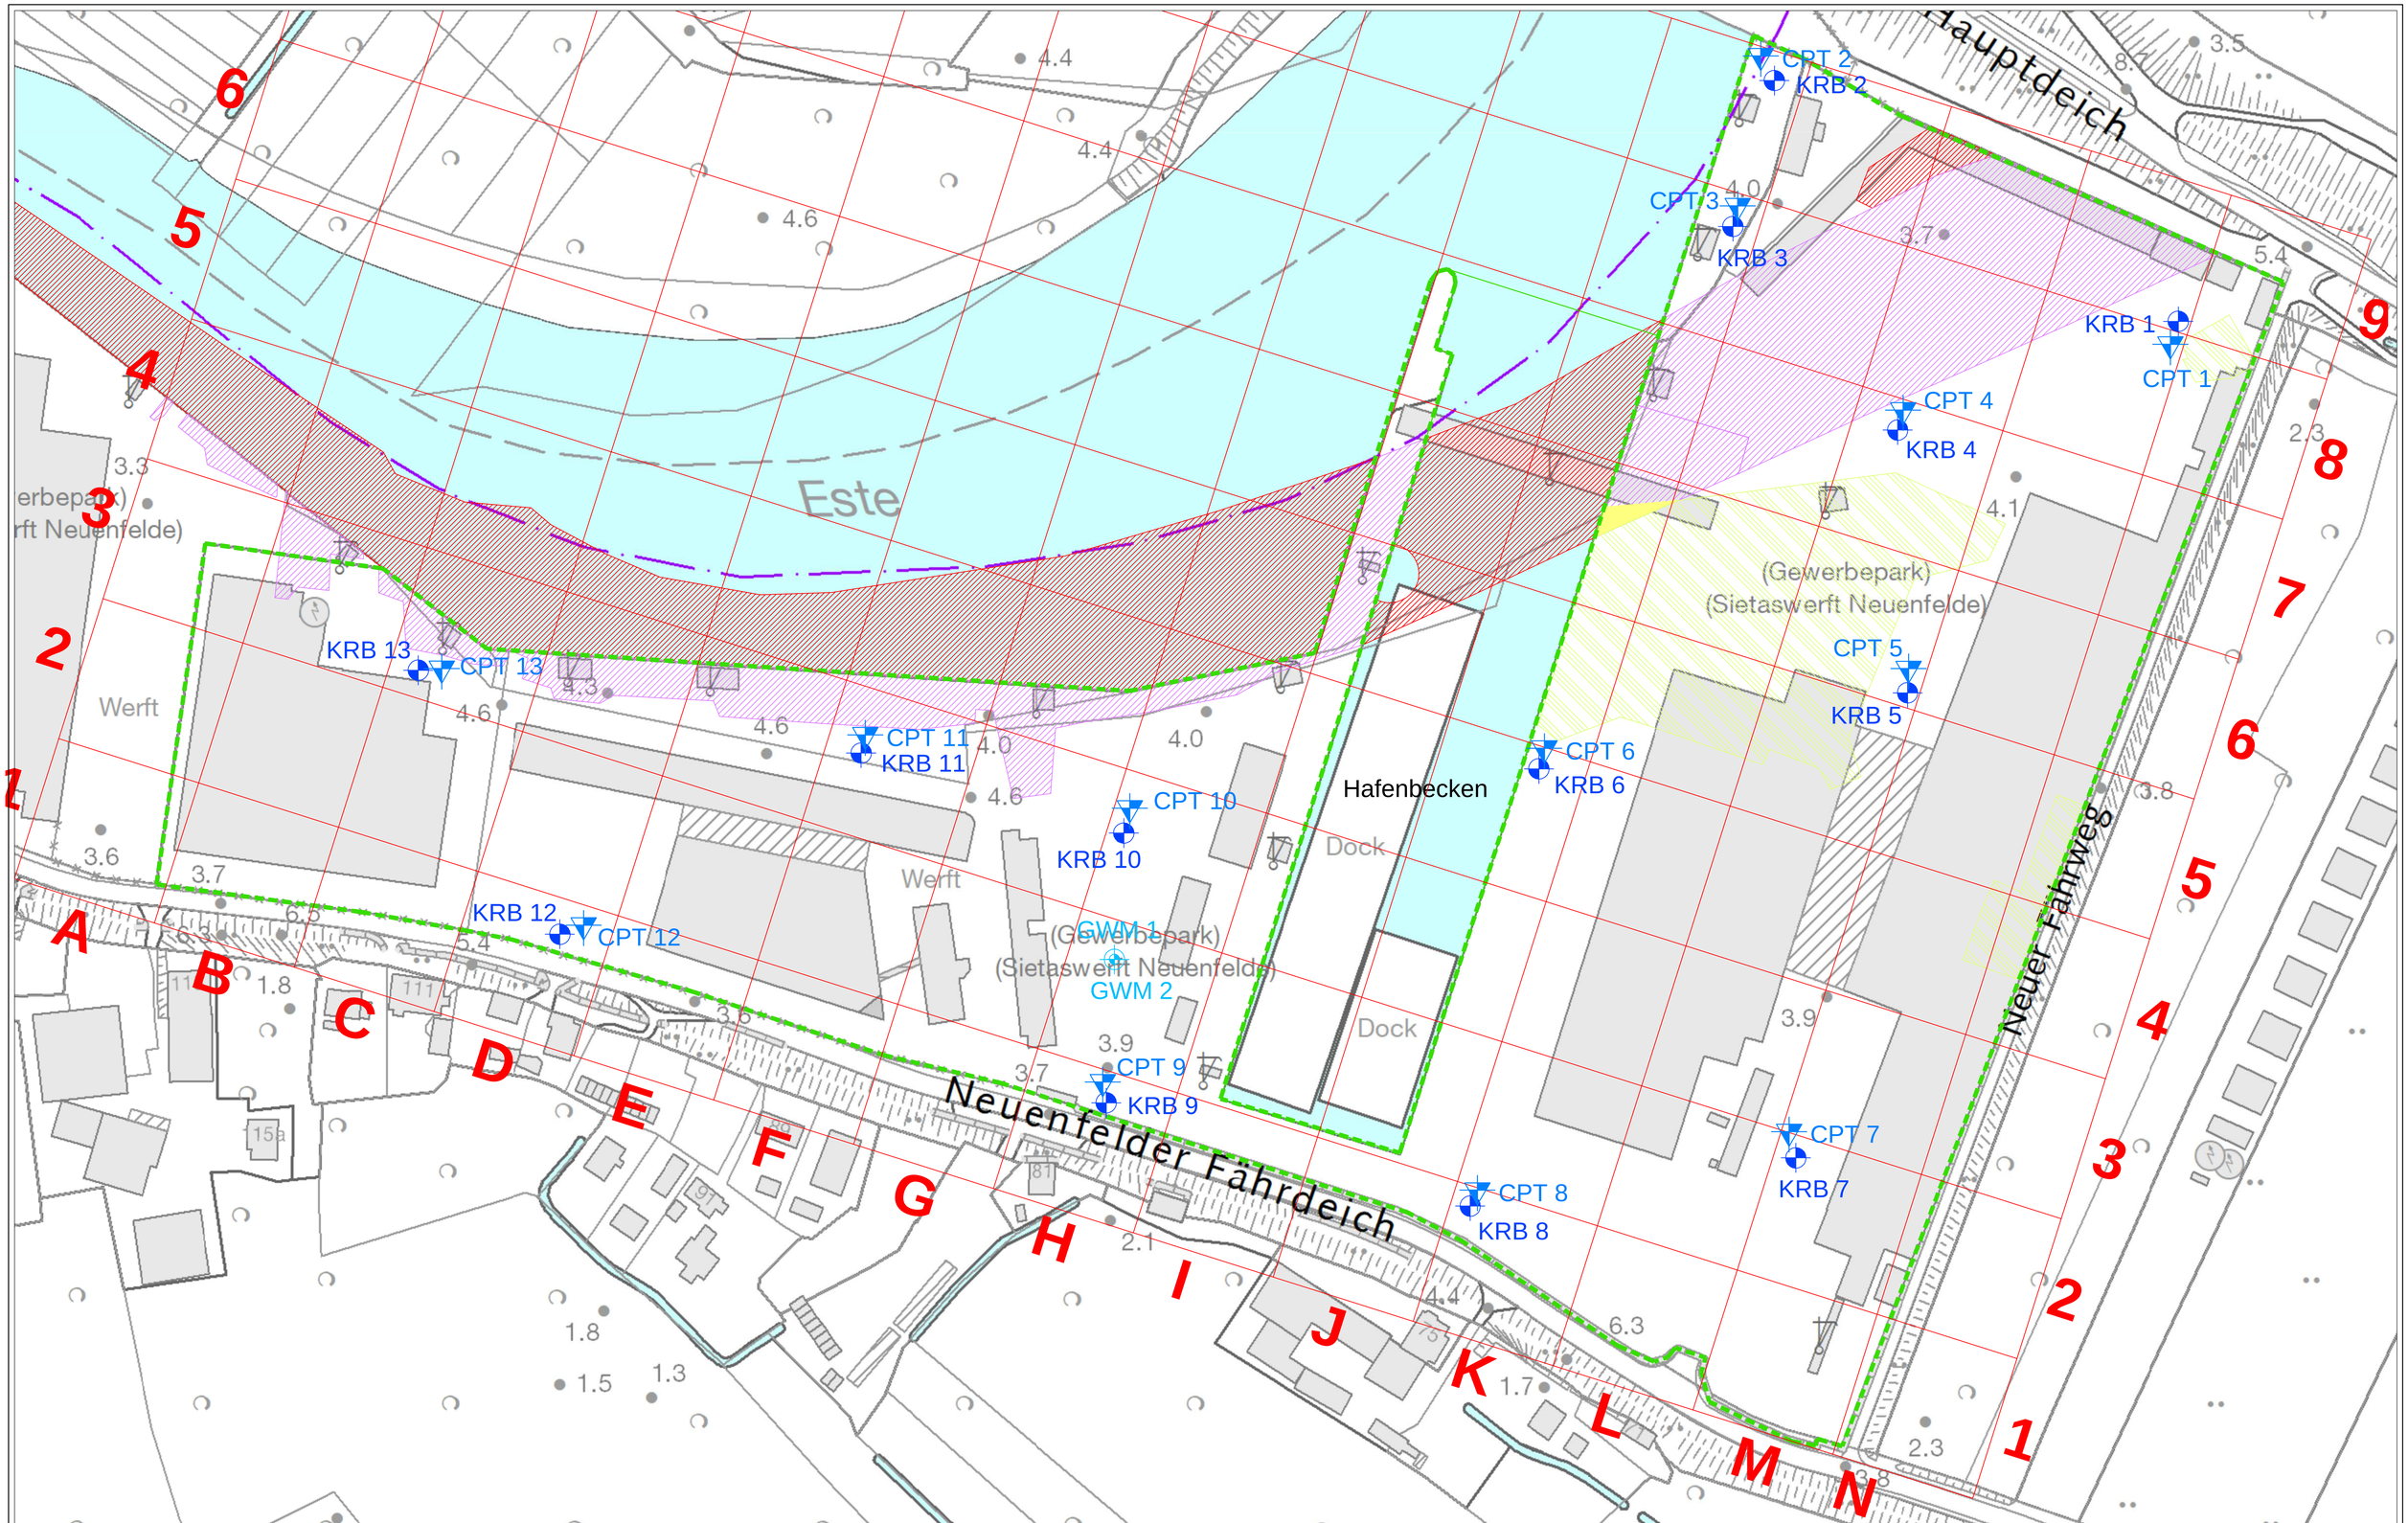

Basis der Darstellung: Digitale Karte 1:5.000 (DK 5)
Vervielfältigt mit Zustimmung der Freien und Hansestadt Hamburg
Landesbetrieb Geoinformation und Vermessung 2024

Legende:

- KRB Kleirammbohrung, Tiefe 15 m
- CPT Drucksondierung, Tiefe 25 m oder Endlast
- geplante GWM (GWM 1 bis UK Weichschicht + GWM 2 oberflächennah ca. 8 m)
- ohne Befund, vergrabene Kampfmittel
- vergrabene Kampfmittel
- Bombenblindgängerverdacht
- ehemalige Wasserfläche BBV

Projekt: Sietas Werft	Auftrags-Nr.: 26142
	Anlage: A
	Maßstab: 1 : 1.000
	Gez. Datum: SSc 30.07.2026
Planinhalt: Bohrplan	Gepr. Datum:
	Änderungen:

KOP Geotechnik GmbH
Beratende Ingenieure für Geo- / Umwelttechnik, Kampfmittelräumplanung
Arbeitssicherheit und Abbruchplanung
Wendenstraße 6, 20097 Hamburg, Telefon (040) 8 10 00 90