


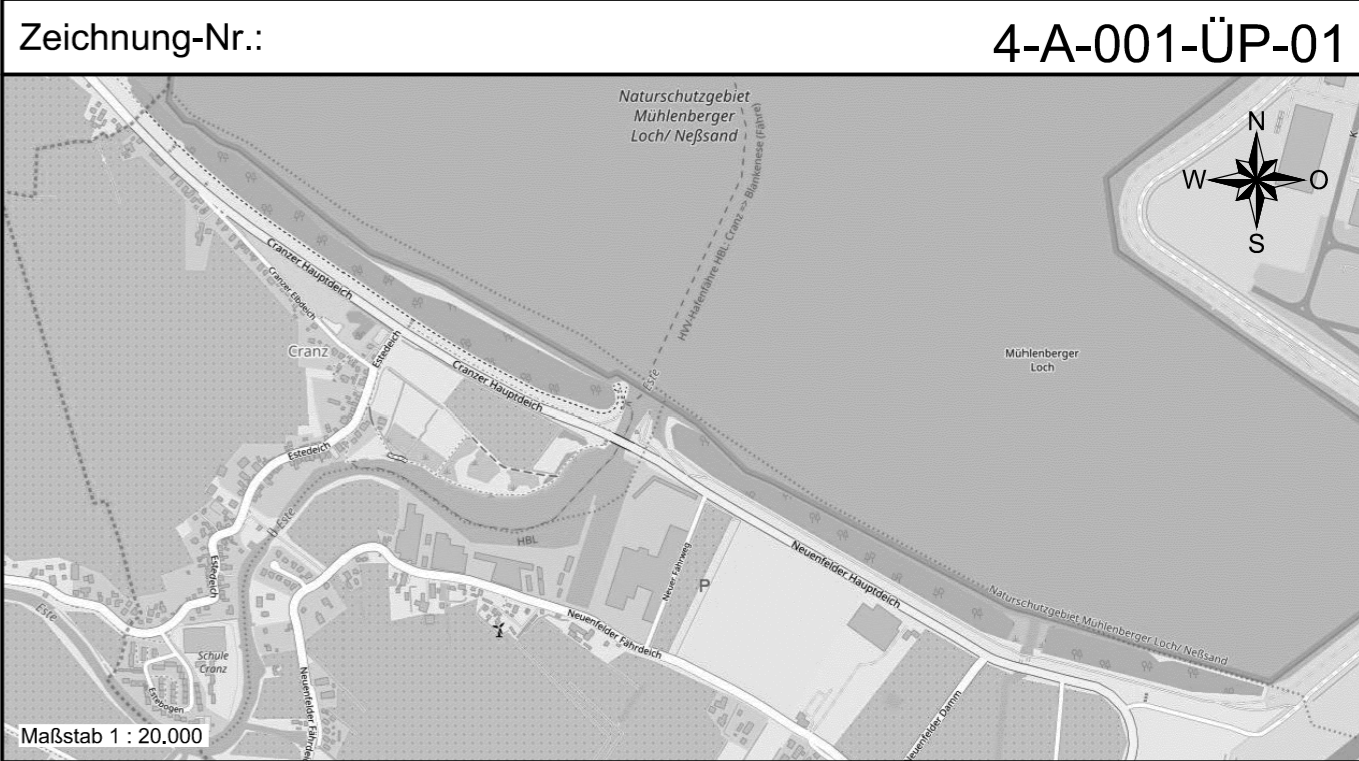

Index	Änderungen	Datum	Name



Index:

Planung:	WKC Hamburg GmbH Planungen im Bauwesen Veritaskai 8, 21079 Hamburg Tel. (040) 79 000 1-0 www.wk-consult.com		AN-Projekt-Nr. 2016-249
Antragsteller:	HPA Hamburg Port Authority	Vertreten durch:	ReGe Hamburg Projekt-Realisierungsgesellschaft mbH
Projekt / Planungsinhalt:	Antrag auf Planfeststellung Ertüchtigung Cranzer und Neuenfelder Hauptdeich		Genehmigungsplanung
Bauteil:	Cranzer und Neuenfelder Hauptdeich		Maßstab: 1 : 10.000
Planart:	Übersichtsplan		Blattgröße: 594 x 420mm
Darstellung:	Bestand		Plan Nr.: 4-A-001-ÜP-01
			Anlage: 02_A_1.2

C:\01-Projekte\2016-249\HPA\Plane\00-Übergabedat\01-WKC\ÜK\2016-249-4-P-00-01-ÜK-001.dwg