


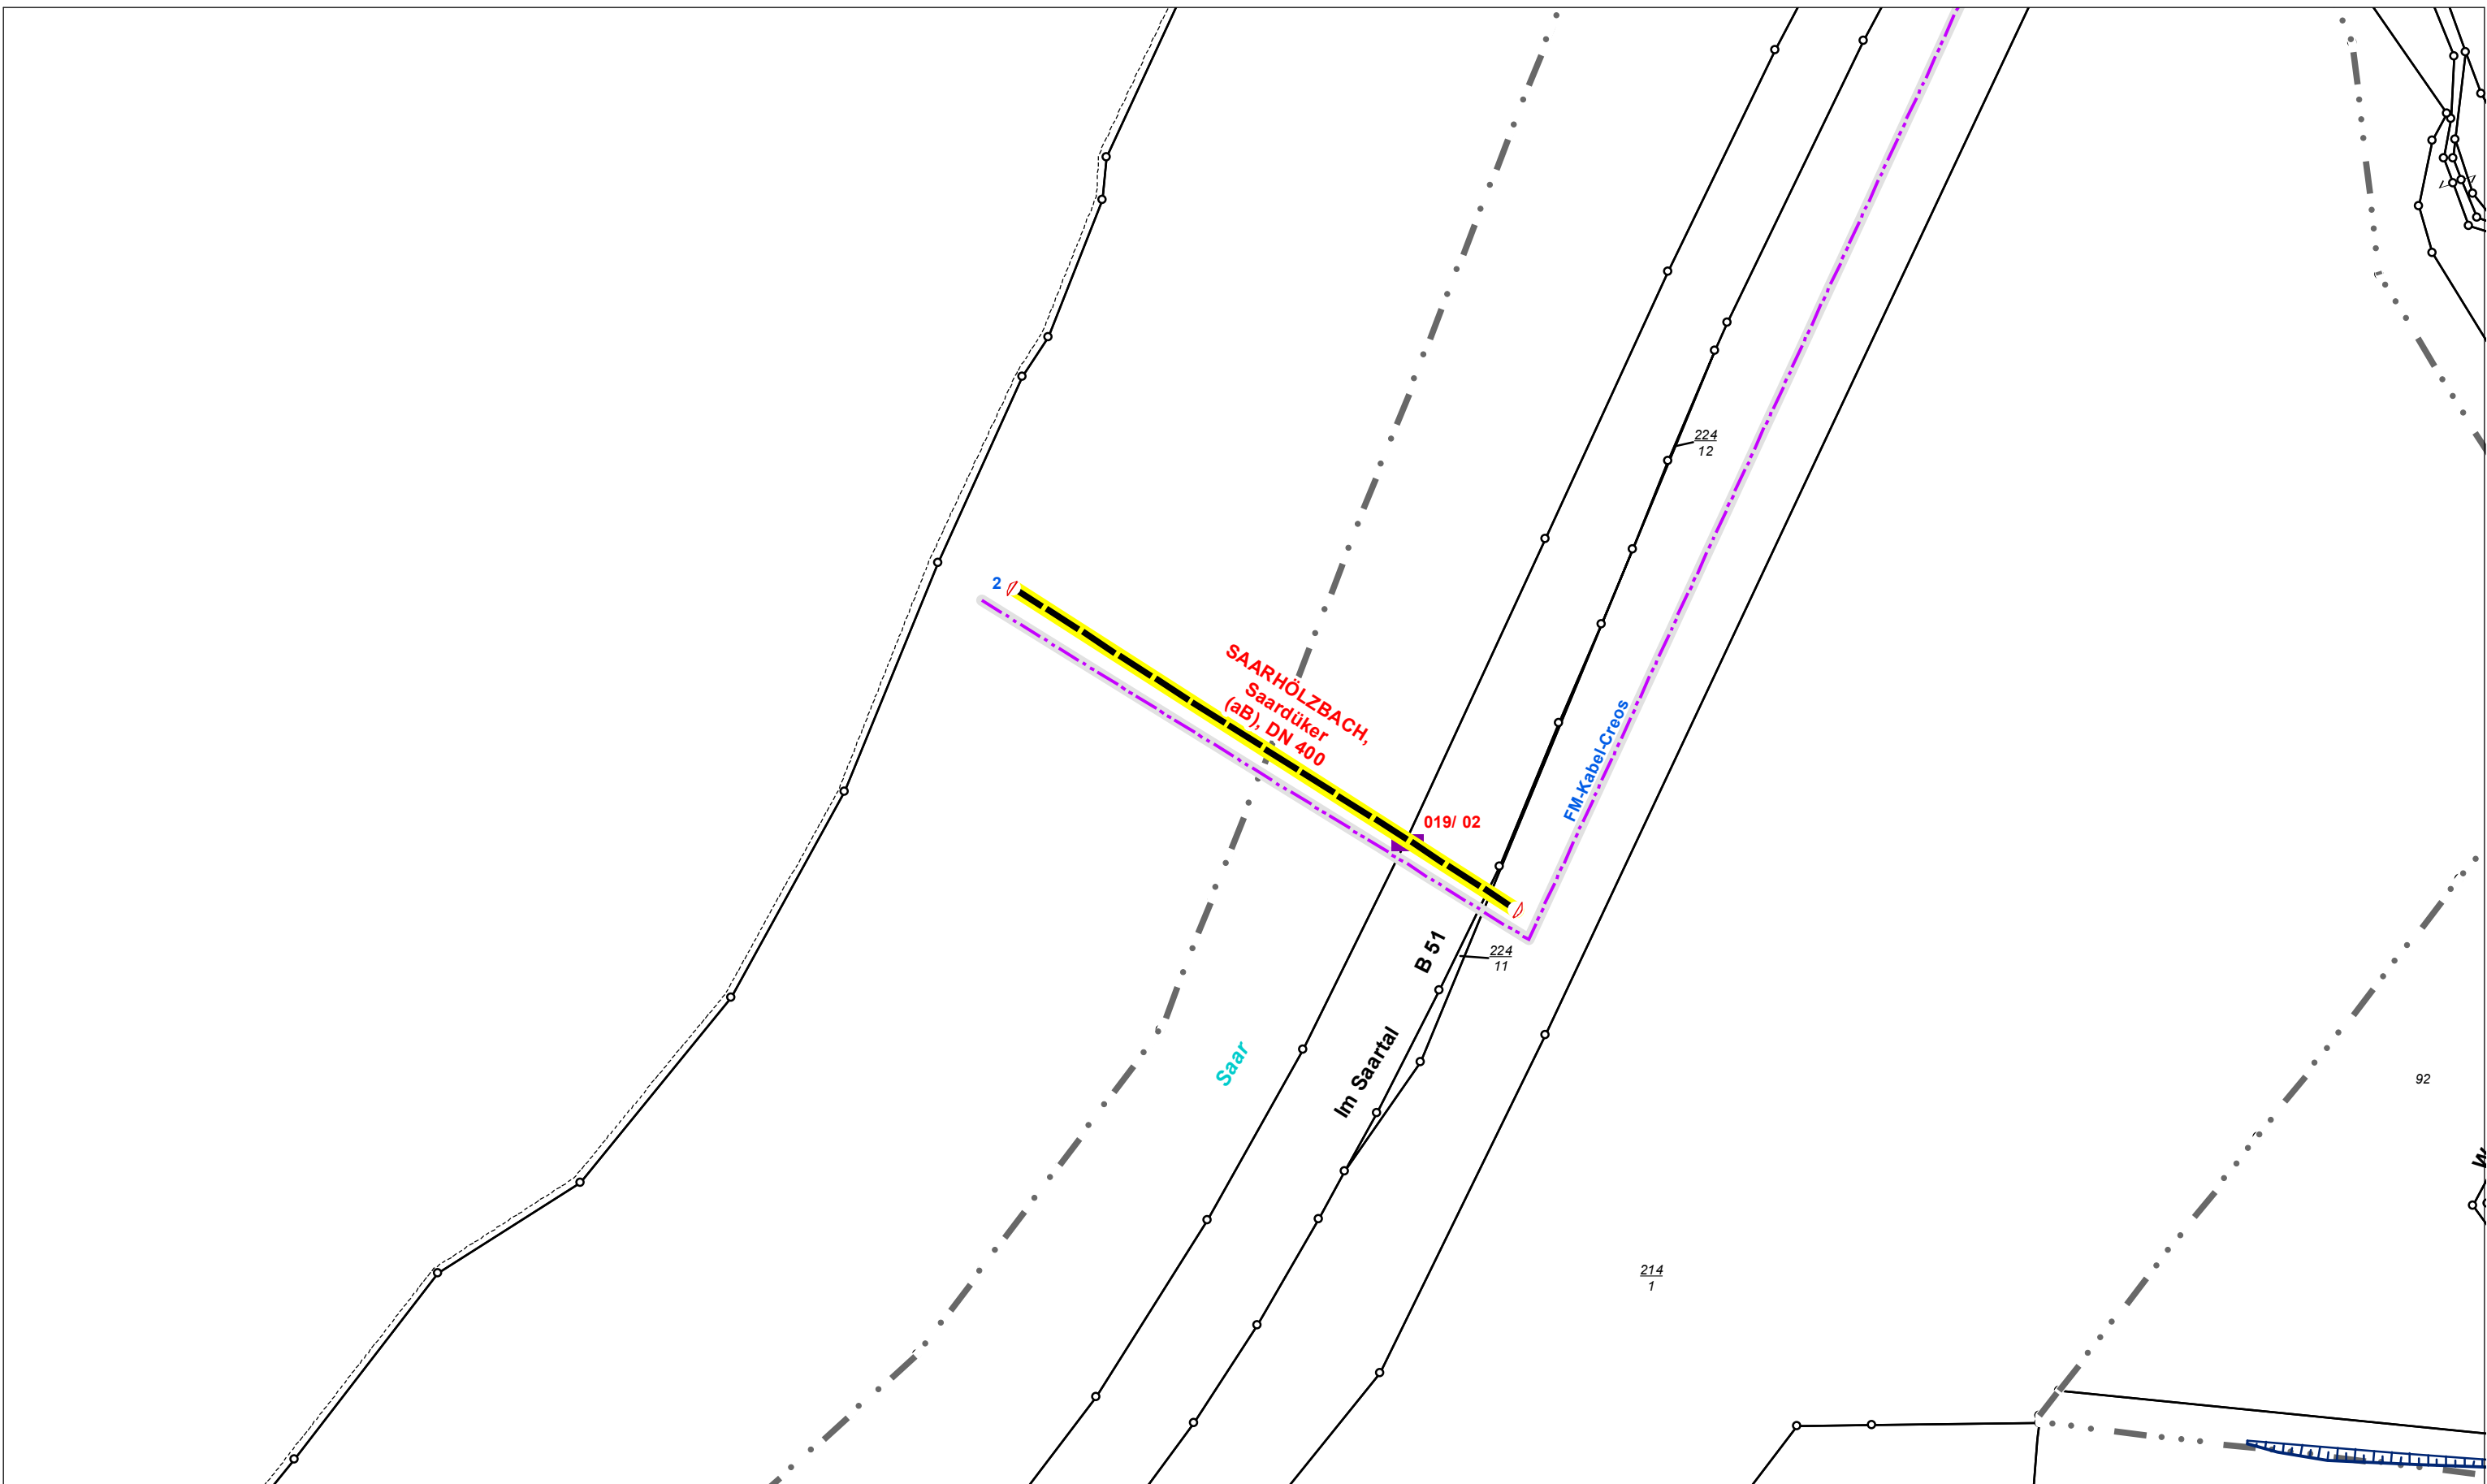

Freistellungsvermerk:

Es wird hiermit ausdrücklich darauf hingewiesen, dass die in den Plänen enthaltenen Angaben und Maßzahlen hinsichtlich Lage und Vertiefungstiefe unverbindlich sind. Mit Abweichungen und Unvollständigkeiten muss gerechnet werden. Dabei ist zu beachten, dass unterirdische Versorgungseinrichtungen nicht zwingend geradlinig sind und auf dem kürzesten Weg verlaufen. Darüber hinaus darf auf Grund von Erdbewegungen, auf die das Versorgungsunternehmen keinen Einfluss hat, auf eine Angabe zur Überdeckung nicht vertraut werden. Die genaue Lage der Versorgungseinrichtungen ist in jedem Fall durch fachgerechte Erkundungsmaßnahmen (Suchschlitze, Handschachtung o. a.) festzustellen. Die abgegebenen Pläne geben den bekannten Bestand zum Zeitpunkt der Netzausknüpferteilung wieder. Es ist darauf zu achten, dass zu Beginn der Bauphase immer aktuelle Pläne vor Ort vorliegen. Die Auskunft gilt nur für den angefragten räumlichen Bereich und nur für eigene Versorgungseinrichtungen des Versorgungsunternehmens, so dass ggf. noch mit Versorgungseinrichtungen anderer Versorgungsunternehmen gerechnet werden muss, bei denen weitere Netzauskünfte eingeholt werden müssen. Die Entnahme von Maßen durch Abgreifen aus dem Plan ist nicht zulässig. Stillgelegte Versorgungseinrichtungen sind in den Plänen unter Umständen nicht dargestellt, können in der Örtlichkeit jedoch vorhanden sein. Zu Beginn der Bauphase muss eine örtliche Einweisung erfolgen. Die "Anweisung zum Schutz der Infrastrukturnetze" (Version 01) ist Bestandteil dieser Planauskunft und verbindlich zu beachten.

Bestandsplan Gas Creos Deutschland GmbH

ALKIS:	©GeoBasis DE/LVGL-SL (2026); ©GeoBasis-DE / LVermGeoRP 2026, dl-de/by-2.0, www.lvermgeo.rlp.de [Daten bearbeitet]; GeoBasisdaten ©Landesamt für Geoinformation und Landentwicklung Baden-Württemberg (www.lgl-bw.de)
DTK:	©GeoBasis DE/LVGL-SL (2020); ©GeoBasis-DE / LVermGeoRP 2020, dl-de/by-2.0, www.lvermgeo.rlp.de [Daten bearbeitet]; Datenquelle: LGL, www.lgl-bw.de , dl-de/by-2.0

Plotdatum:
16.04.2026

**Gültigkeitsdauer
s. Einweisung**



Maßstab
1:1000

Zentrale Planauskunft
Tel.: +49(0)6841 9886-160

**Zentrale
Störungsannahme**
Tel.: 0800/ 0800 577

Creos Deutschland GmbH
Am Zunderbaum 9
66424 Homburg
Tel.: +49(0)6841 9886-0
Fax.: +49(0)6841 9886-111

Blatt:
CR-2026-02763