


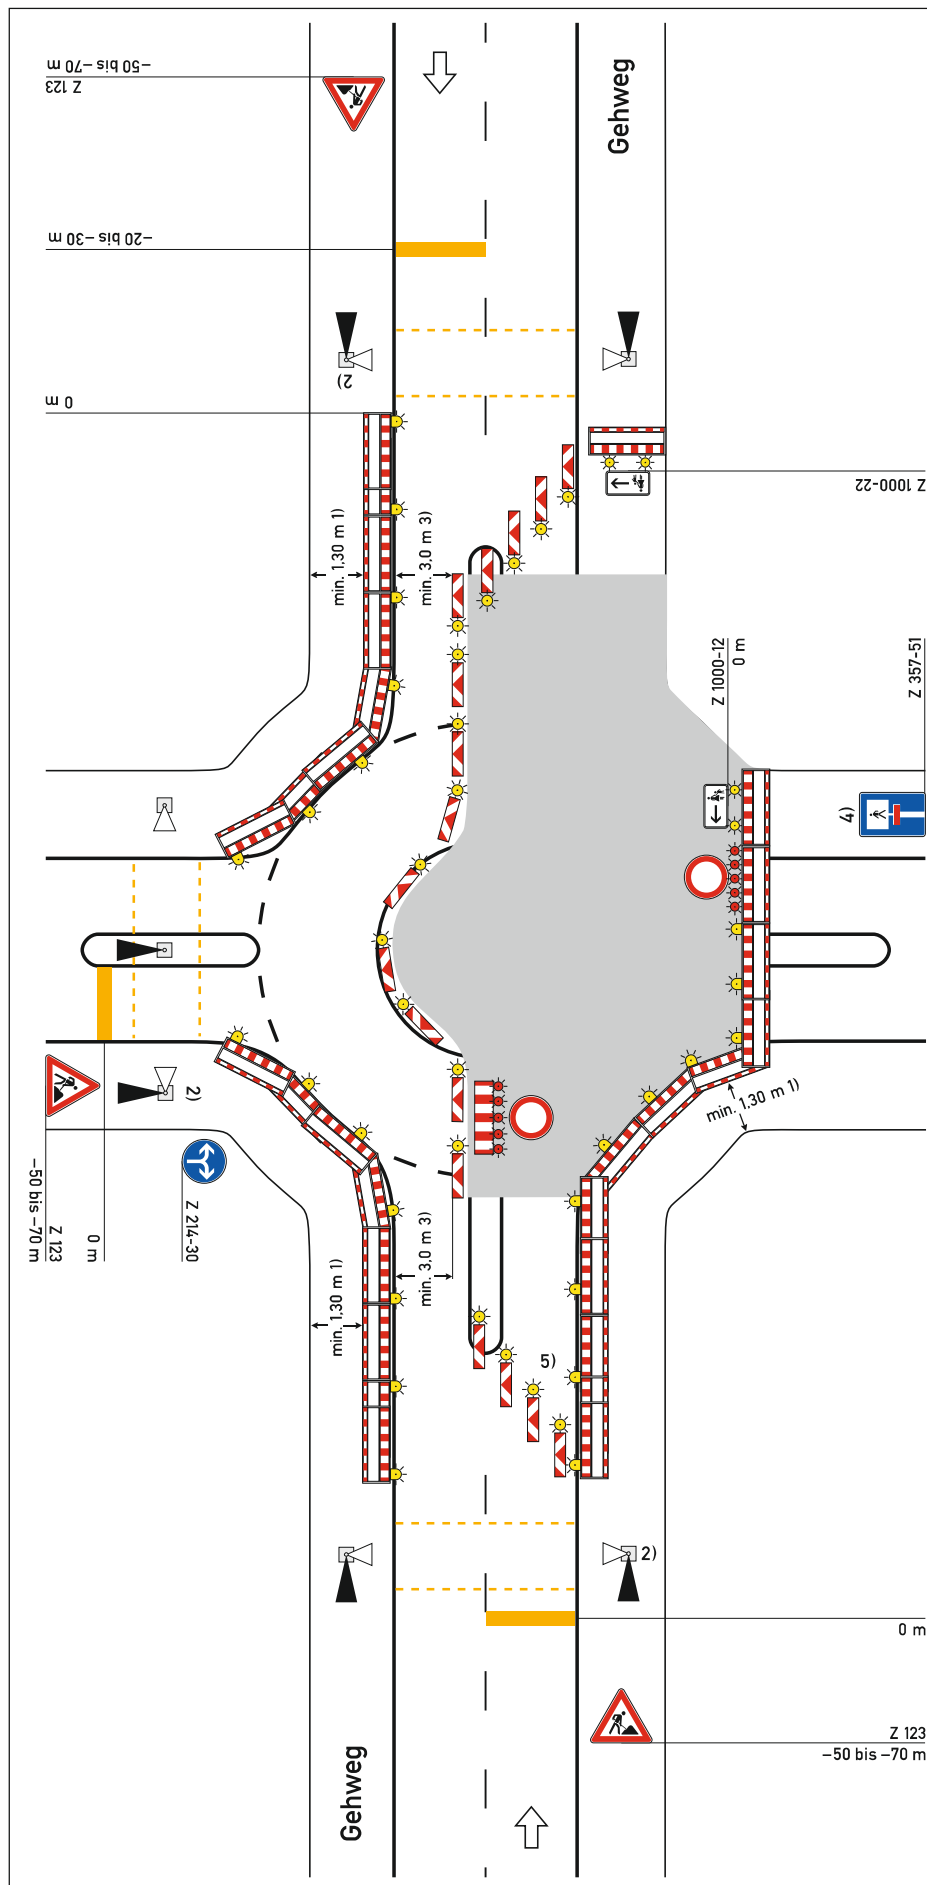

Regelplan B I/17

Zweistreifige Fahrbahn mit Kreisverkehr

Verkehrsregelung durch Lichtzeichenanlage mit Fußgängerquerung

- [] Einrichtung einer Umleitung
- [] Anpassung der vorhandenen Verkehrszeichen gemäß Eintragung

Querabspernung auf Fahrbahn
durch doppelseitige Leitbaken

Abstand längs 1 – 2 m

quer 0,6 – 1 m

mit doppelseitiger gelber Warnleuchte auf jeder Leitbake

Längsabspernung auf Fahrbahn

durch doppelseitige Leitbaken mit doppelseitigen gelben Warnleuchten,
Abstand max. 5 m

Querabspernung auf Fahrbahn

durch Absperrschrankengitter mit 5 einseitigen roten Warnleuchten

Querabspernung auf Gehweg

Absperrschrankengitter mit mindestens 2 gelben Warnleuchten

Längsabspernung zum Gehweg

durch Absperrschrankengitter Warnleuchten gemäß Teil B, Abschnitt 2.4.3 Absatz 2

1) andere Breiten siehe Teil B, Abschnitt 2.4.2

2) [] Signalzeitenplan,
[] Signallageplan
[] Phasenfolgeplan

als Anlage beigefügt und angeordnet

möglichst verkehrsabhängige Schaltung anordnen

3) [] Befahrbarkeit mittels Schleppkurven geprüft

4) [] unmittelbar hinter der letzten vorgelagerten Kreuzung oder Einmündung Z 357 entsprechend der tatsächlichen Durchlässigkeit angeordnet

5) einseitige Leitbaken mit einseitiger gelber Warnleuchte