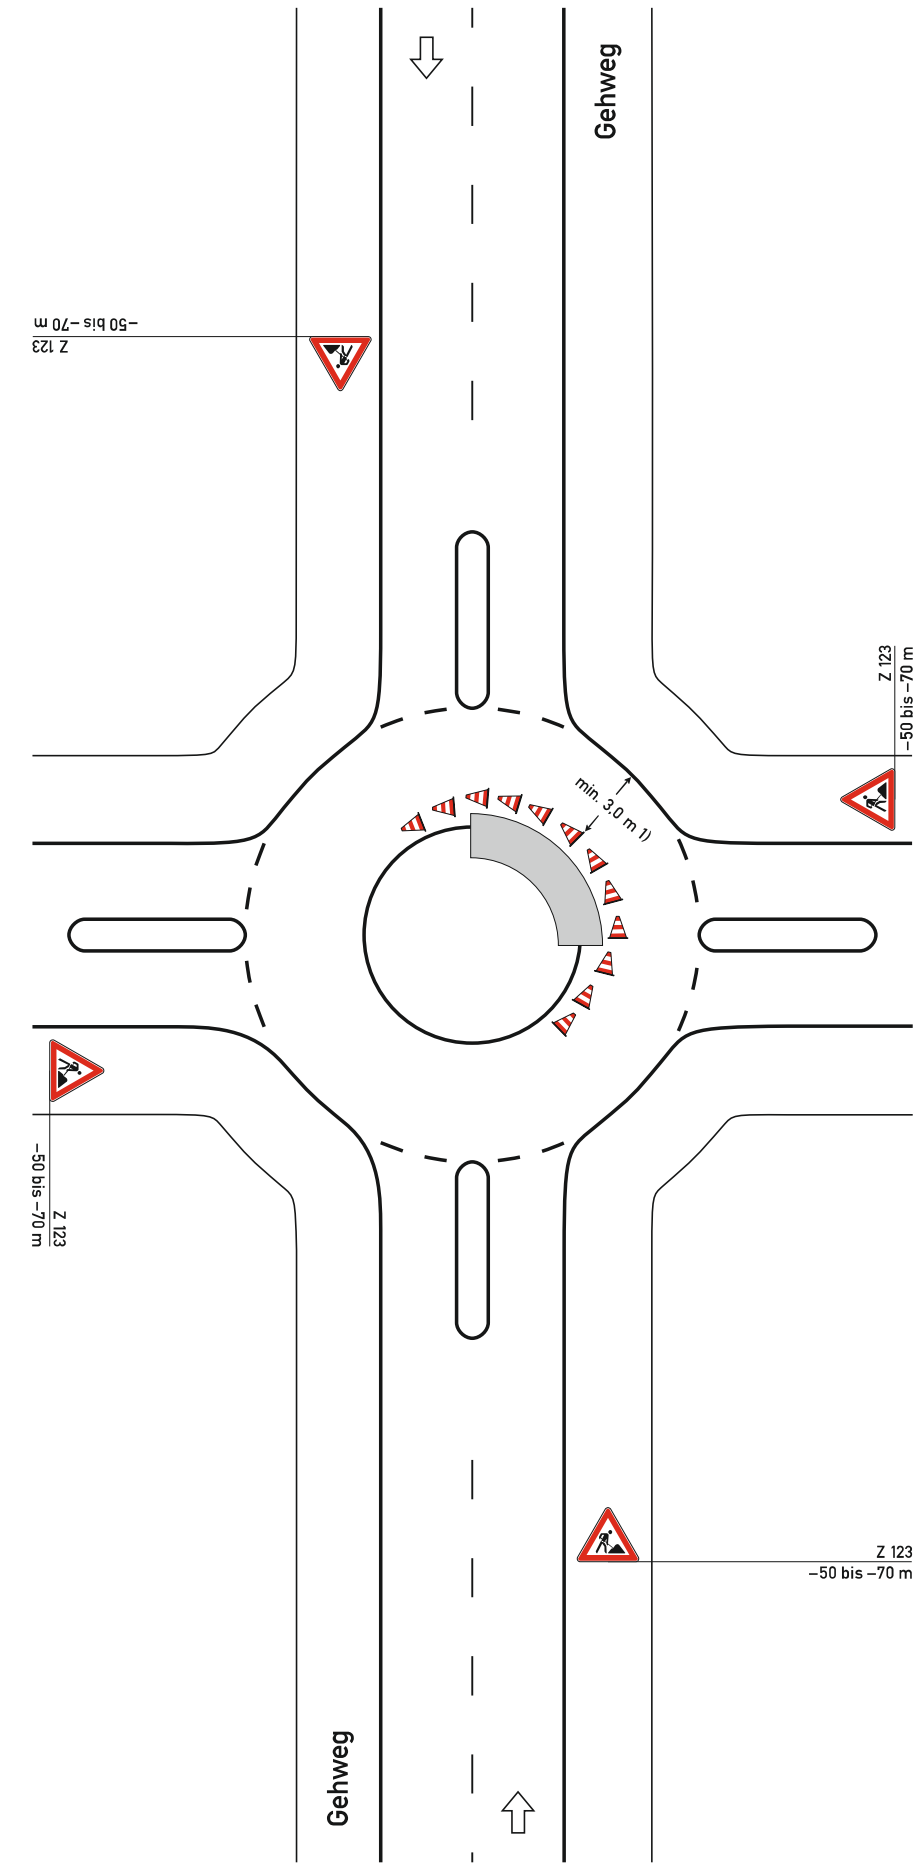


		Regelplan B IV/4 Zweistreifige Fahrbahn mit Kreisverkehr Arbeitsstelle kürzerer Dauer (nur bei Tageslicht)
		Längsabspernung durch Leitkegel (Höhe min. 0,5 m) Abstand längs max. 2 m 1) [] Befahrbarkeit mittels Schleppkurven geprüft
		05.21