


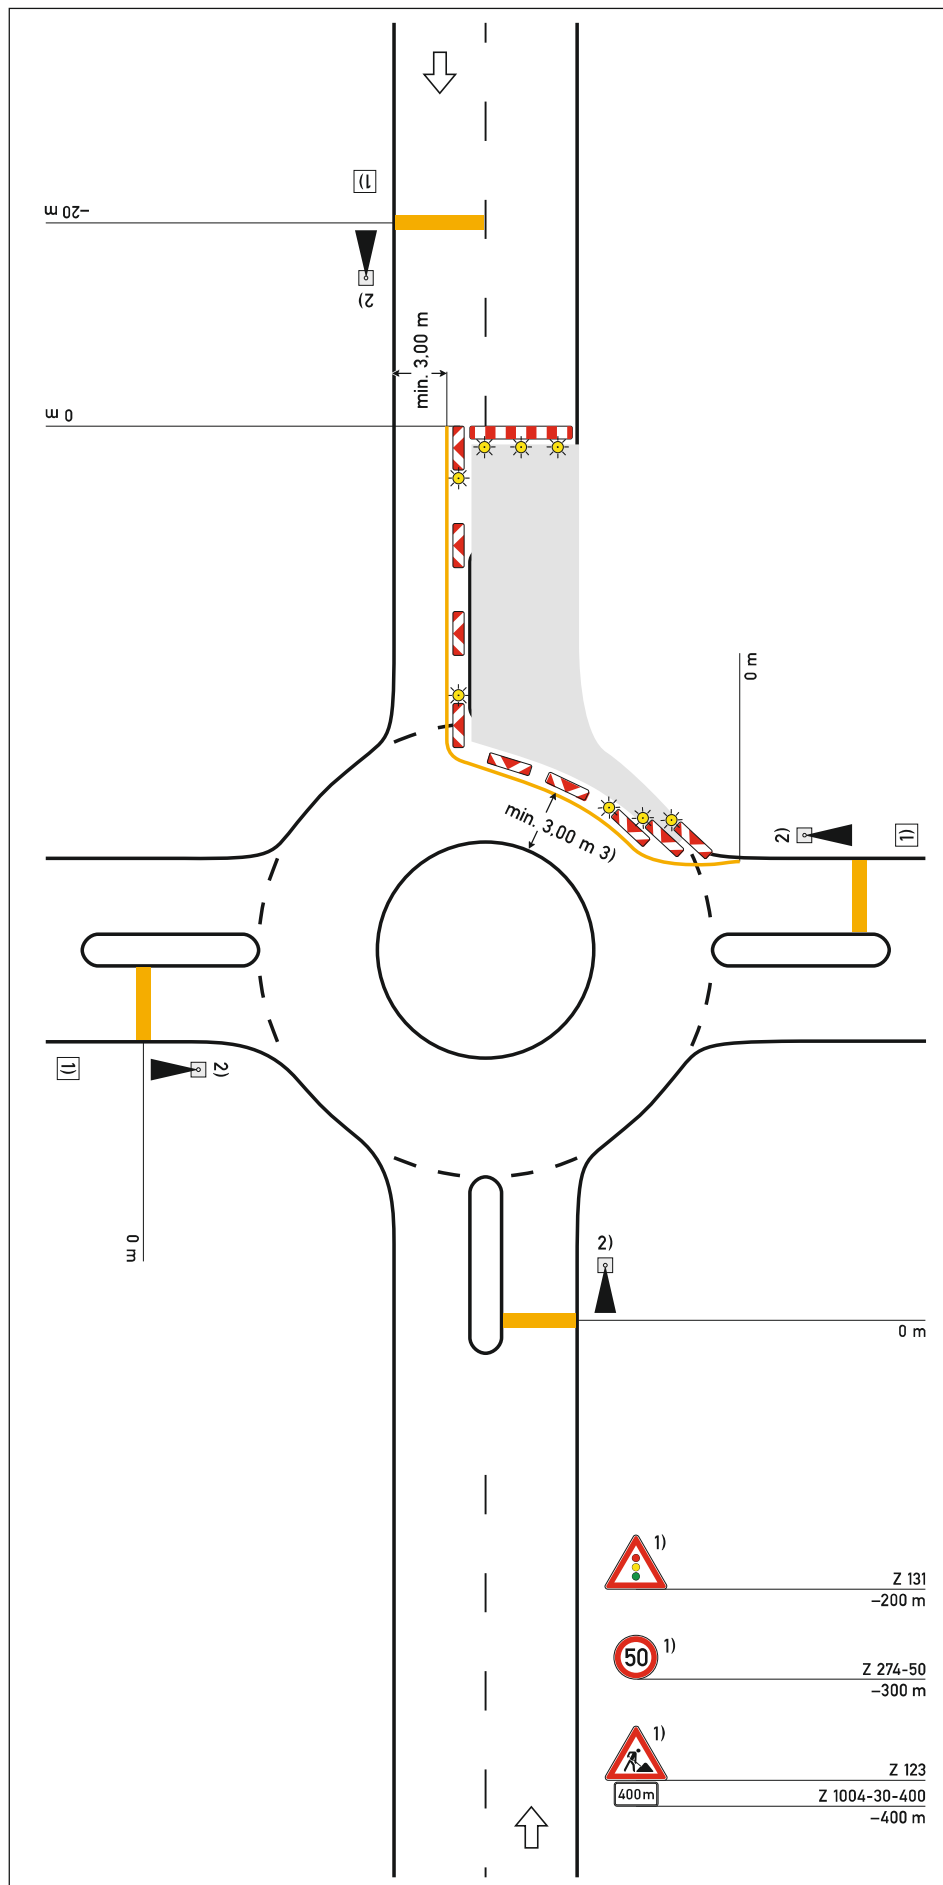

Regelplan C I/12 Zweistreifige Fahrbahn mit Kreisverkehr Verkehrsregelung durch Lichtzeichenanlage	
[] Einrichtung einer Umleitung [] Anpassung der vorhandenen Verkehrszeichen gemäß Eintragung	
Querabspernung durch Absperrschranken mit mindestens 3 einseitigen gelben Warnleuchten und doppelseitige Leitbake mit doppelseitiger gelber Warnleuchte	
Längsabspernung auf Fahrbahn des Knotenpunktarms doppelseitige Leitbaken, Abstand max. 12 m	
Längsabspernung auf Kreisfahrbahn durch einseitige Leitbaken, Abstand max. 5 m	
Querabspernung auf Kreisfahrbahn einseitige Leitbaken mit einseitigen gelben Warnleuchten Verziehungsmaß 1:3 Abstand quer max. 0,6 m	
1) Beschilderung für alle anderen Zufahrten analog	
2) [] Signalzeitenplan, [] Signallageplan [] Phasenfolgeplan als Anlage beigelegt und angeordnet <i>möglichst verkehrsabhängige Schaltung anordnen</i> <i>an den nicht unmittelbar von der Arbeitsstelle betroffenen Zufahrten kann sich (DUNKEL-GELB-ROT-DUNKEL) als Signalfolge empfehlen</i>	
3) [] Befahrbarkeit mittels Schleppkurven geprüft	
	05.21