


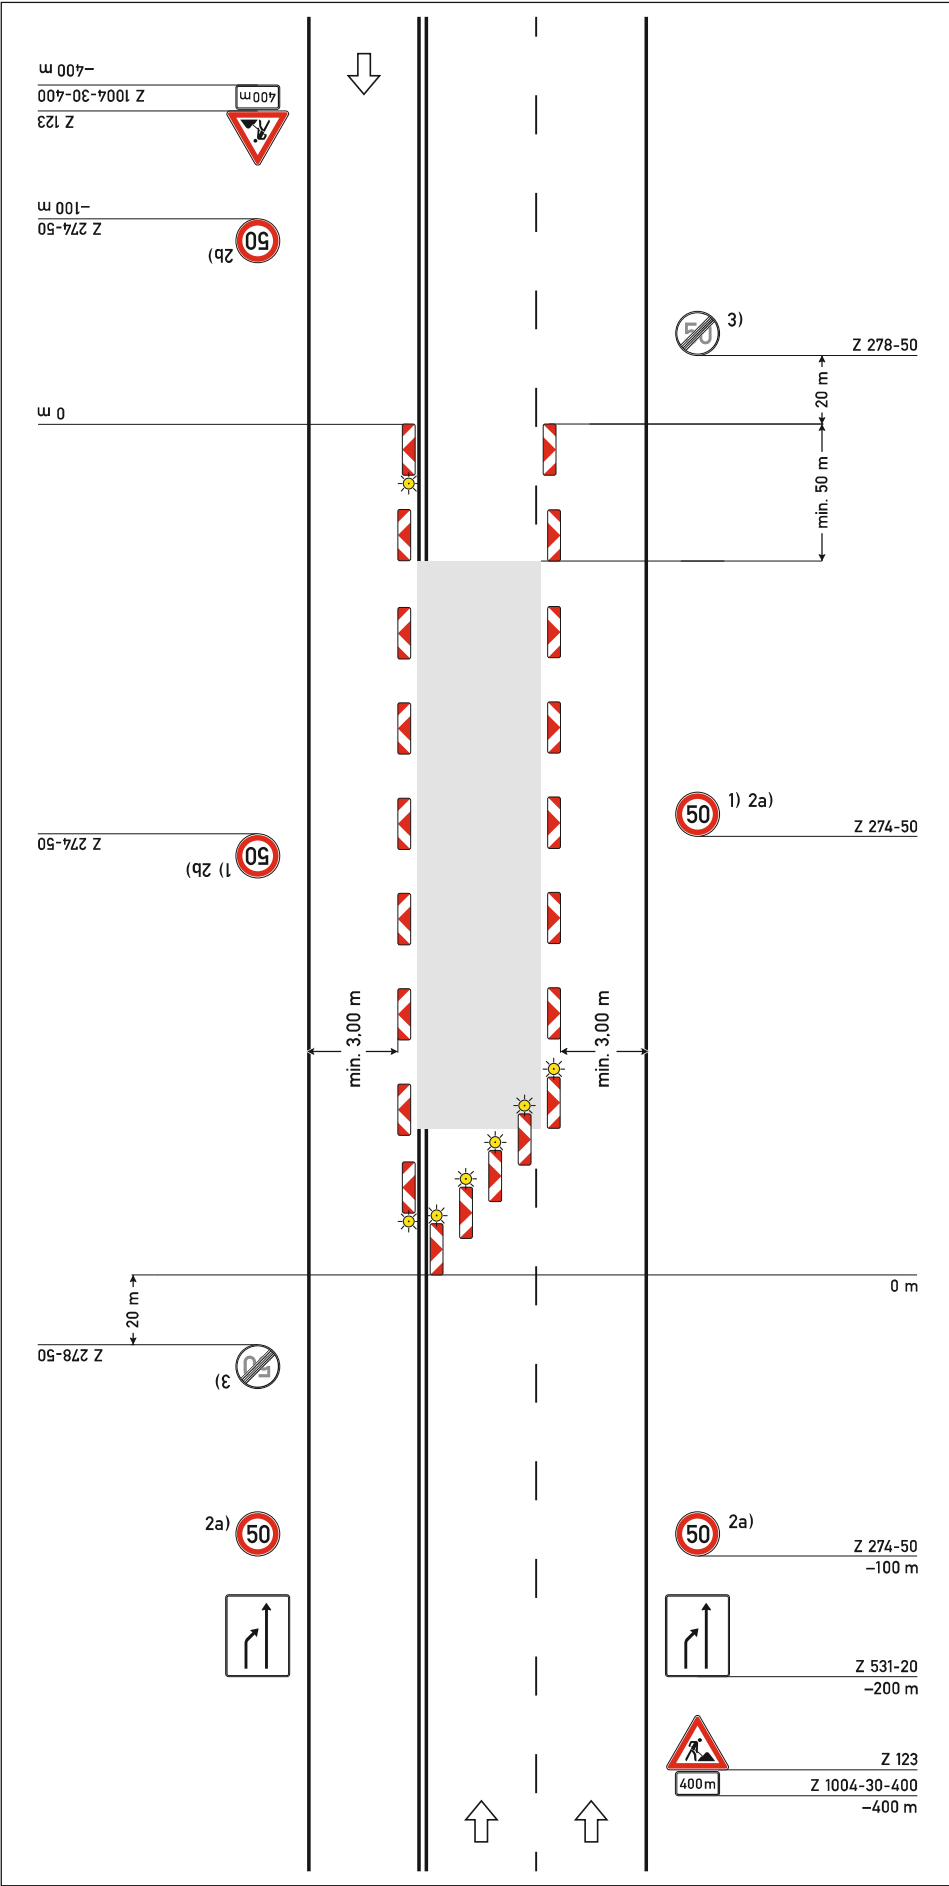

Regelplan C I/8 Dreistreifige Fahrbahn Sperrung des linken Fahrstreifens der zweistreifigen Richtung
Längsabspernung durch einseitige Leitbaken Abstand max. 12 m
Querabspernung durch einseitige Leitbaken (min. 3) einseitige gelbe Warnleuchte auf jeder Leitbake Verziehungsmaß ca. 1:3 Abstand quer max. 0,6 m
1) Wiederholen bei Arbeits- stellen über 1000 m Länge im Abstand von 500 m
2a) [] 70 km/h 2b) [] 70 km/h
<i>i.d.R. anzuordnen, wenn die Fahrstreifenbreite mindestens 3,25 m beträgt und zwischen den Verswenkungen mehr als 1000 m liegen; Prüfung ist für jede Fahrtrichtung getrennt vorzunehmen</i>
3) Z 278-70, wenn Z 274-70 angeordnet ist
05.21