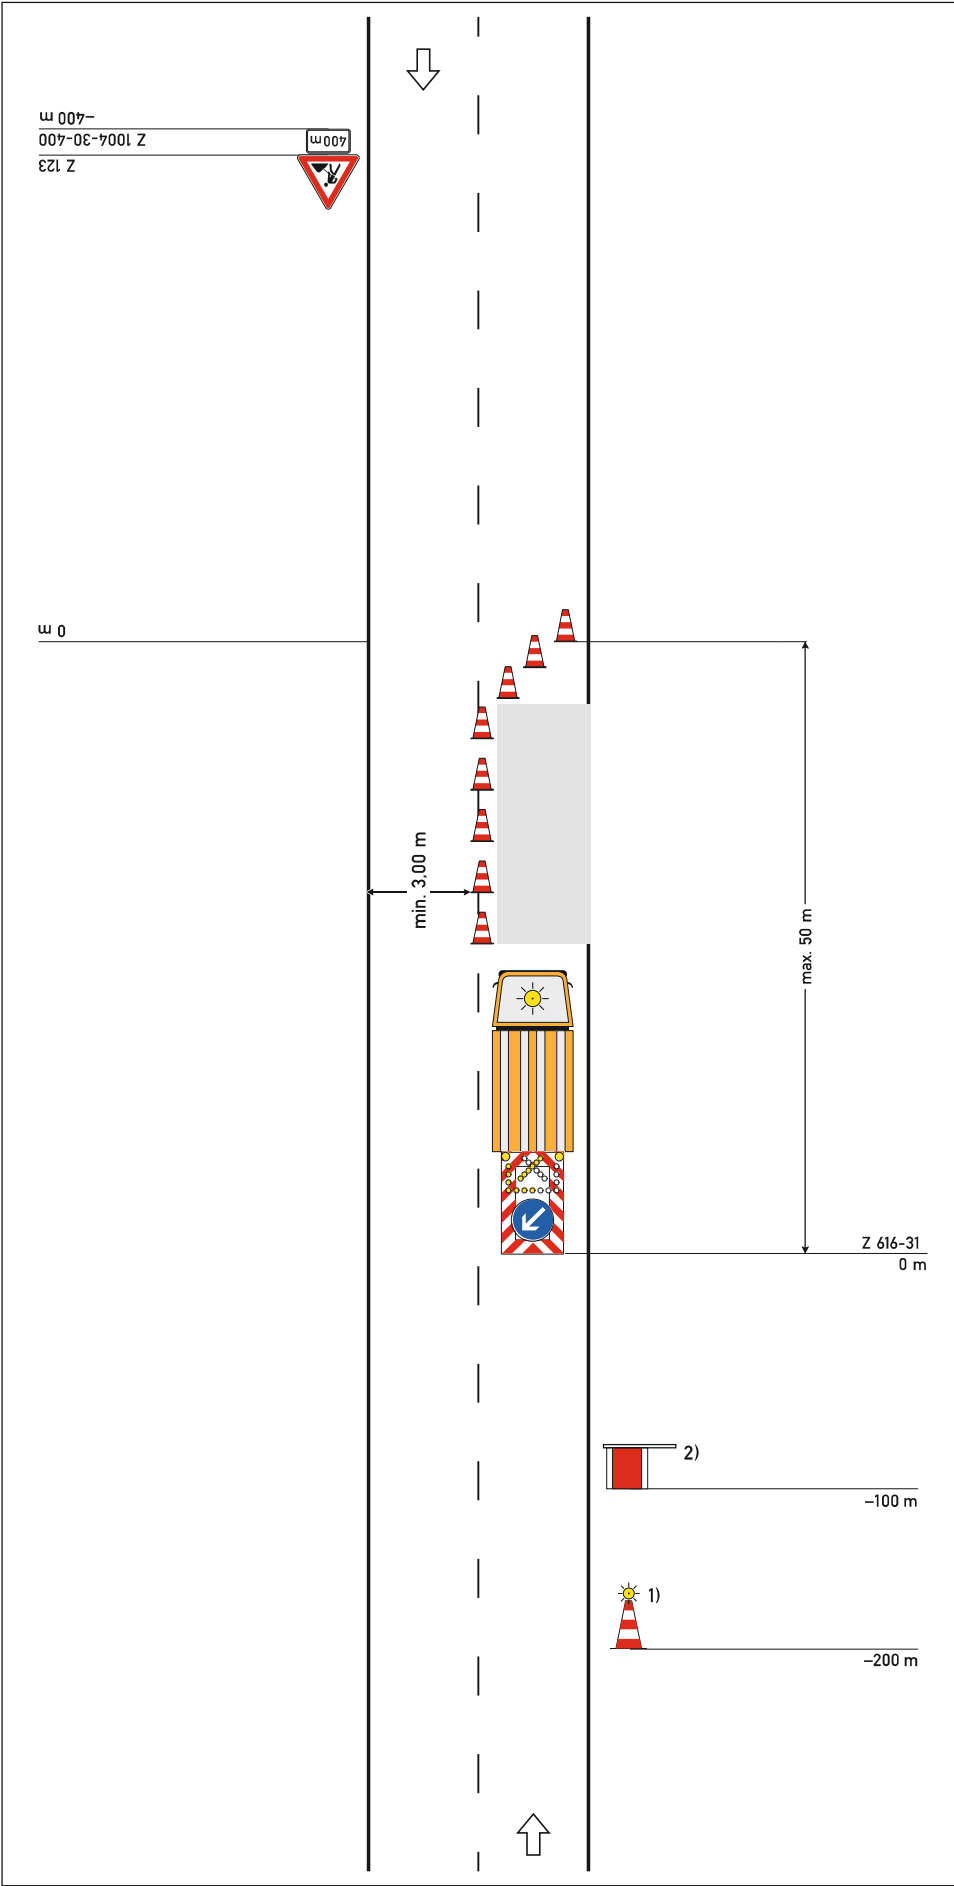


	Regelplan C II/2 Arbeitsstelle von kürzerer Dauer mit fahrbarer Absperrtafel (nur bei Tageslicht) Querabspernung durch min. 3 Leitkegel (Höhe min. 0,5 m) Abstand quer max. 0,6 m Verziehungsmaß 1:3 Längsabspernung durch Leitkegel (Höhe min. 0,5 m) Abstand längs max. 12 m Querabspernung durch fahrbare Absperrtafel 1) Zusätzlich angeordnet: [] Leitkegel (Höhe min. 0,75 m) mit gelber Warnleuchte in blitzender Ausführung <i>Nur anzuordnen, wenn die Absperrtafel nicht aus einer Entfernung von mindestens 200 m zu erkennen ist (siehe Teil C, Abschnitt 3 Absatz 5)</i> 2) Zusätzlich angeordnet: [] Warnposten <i>Anordnung nur in Ausnahmefällen</i> 05.21
---	---