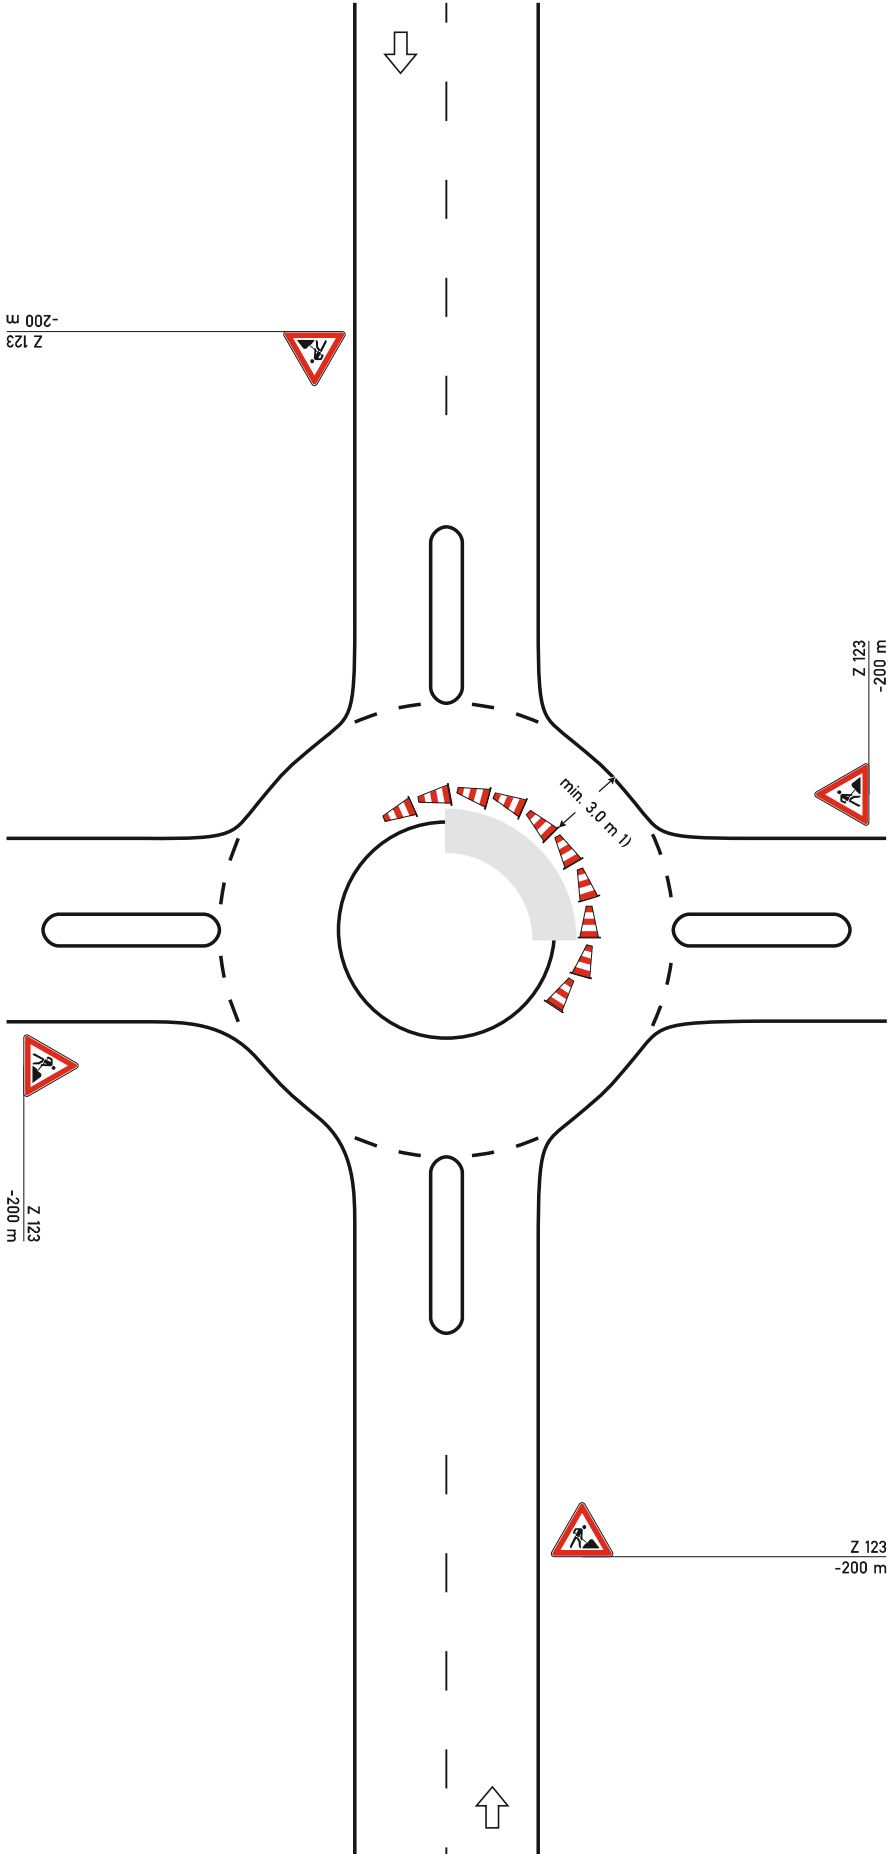


	Regelplan C II/8 Arbeitsstelle kürzerer Dauer auf zweistreifiger Fahrbahn mit Kreisverkehr (nur bei Tageslicht) Längsabspernung durch Leitkegel (Höhe min. 0,5 m) Abstand max. 2 m 1) [] Befahrbarkeit mittels Schleppkurven geprüft 05.21
---	--