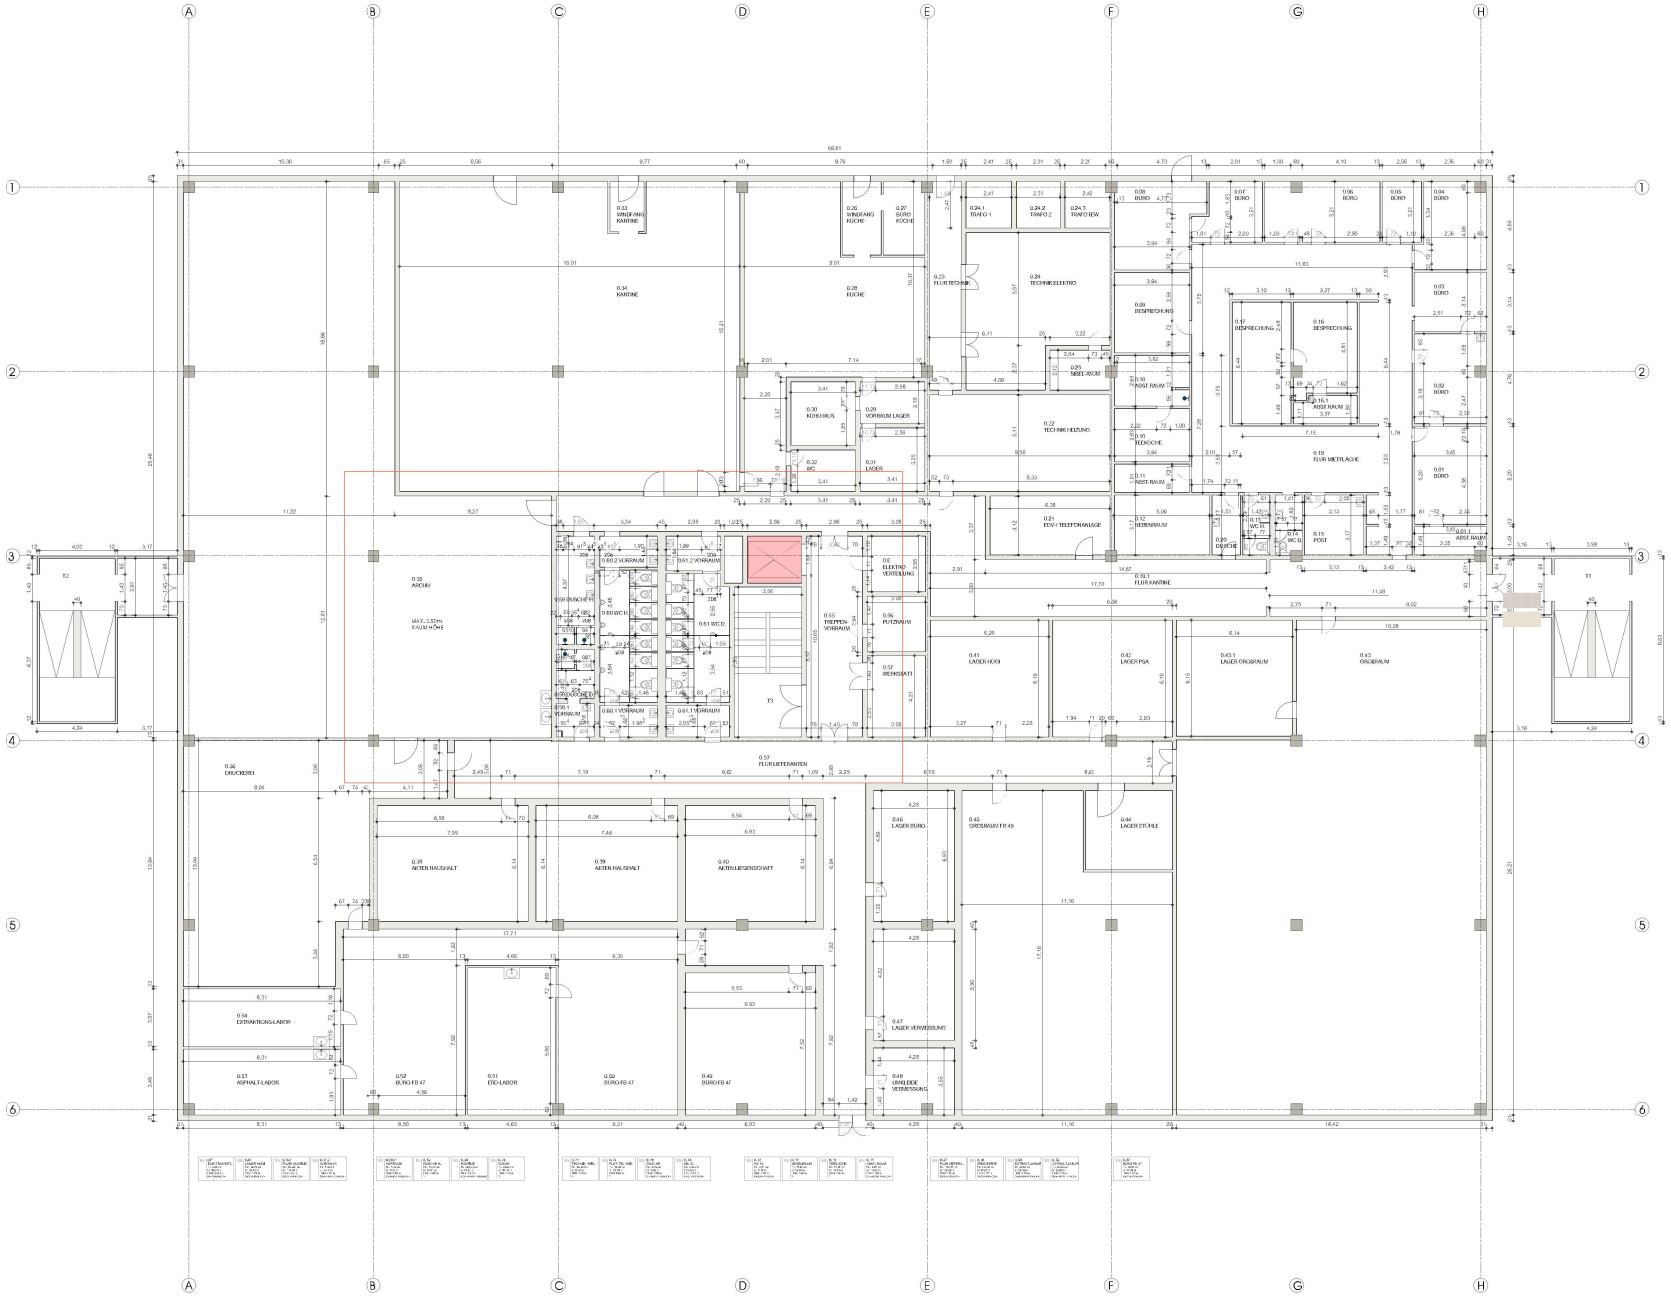

BAUHERR	LANDESBETRIEB FÜR STRAßENBAU NEUNKIRCHEN
PROJEKT	SANIERUNG SANITÄRANLAGEN
BAUORT	PETER-NEUBER-ALLEE 1 D-66538 NEUNKIRCHEN
PLANINHALT	GRUNDRISS ERDGESCHOSS MAßSTAB 1:100 PLANNUMMER 1.01 PROJEKT Nr.
DIN A0 FORMAT	19.09.2024 DATUM FELDFEN GEZEICHNET

BESTAND

DIESE ZEICHNUNG DIENT AUSSCHLIESSLICH ZUR VERANSCHAULICHUNG VON ENTWURFSVORGÄNGEN.
DIE AUSFÜHRUNG IST NUR NACH FREIGEGEBENEN WERKPLÄNEN ZULÄSSIG.