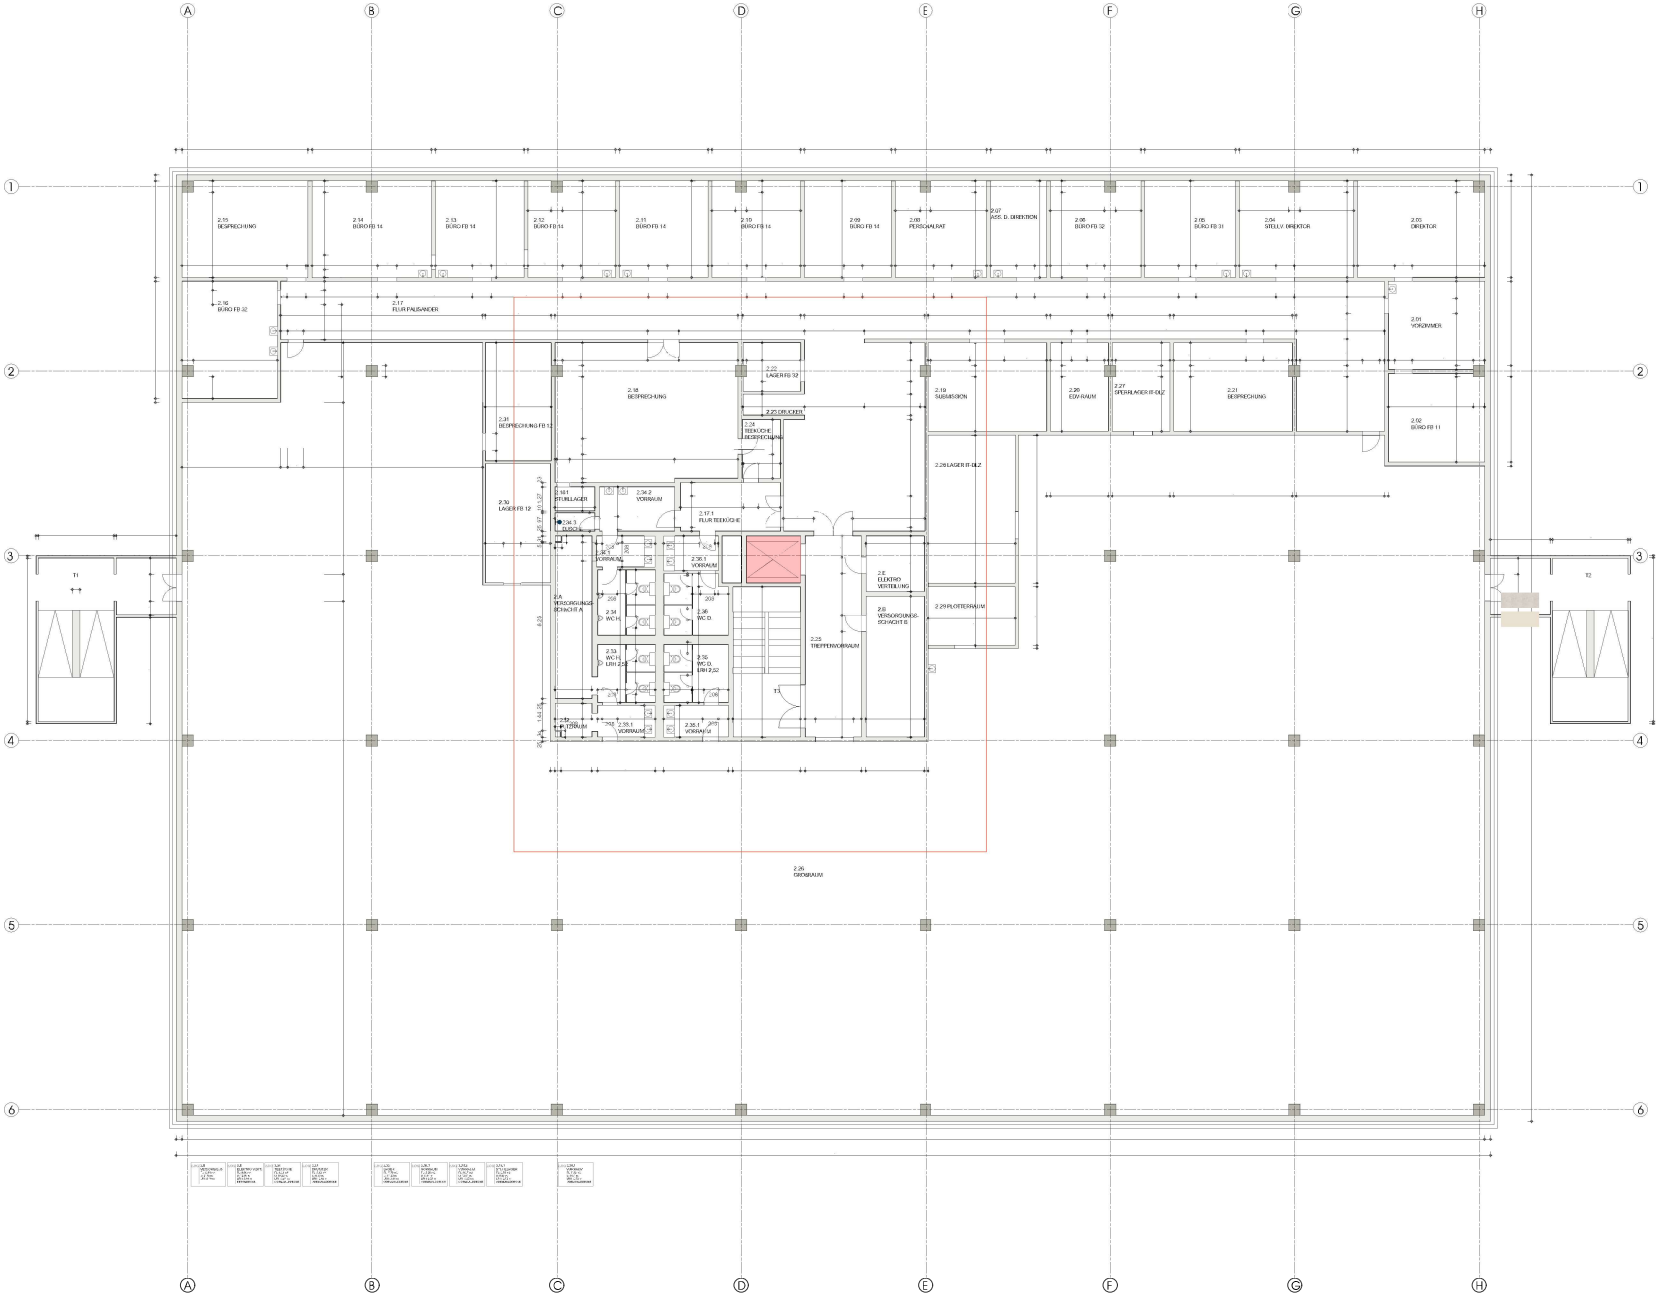

BAUHERR	LANDESBETRIEB FÜR STRAßENBAU NEUNKIRCHEN
PROJEKT	SANIERUNG SANITÄRANLAGEN
BAUORT	PETER-NEUBER-ALLEE 1 D-66538 NEUNKIRCHEN
PLANINHALT	GRUNDRISS 2. OBERGESCHOSS MASSSTAB 1:100 PLANNUMMER 1.2.01 PROJEKTNR.
DIN A0 FORMAT	10.06.2024 DATUM FELDTEN GEZEICHNET

BESTAND

DIESE ZEICHNUNG DIENT AUSSCHLIESSLICH ZUR VERWENDUNG IM GENEHMIGUNGSVERFAHREN.
DIE AUSFÜHRUNG IST NUR NACH FREIGEGEBENEN WERKPLÄNEN ZULÄSSIG.