


Baustelleneinrichtung:

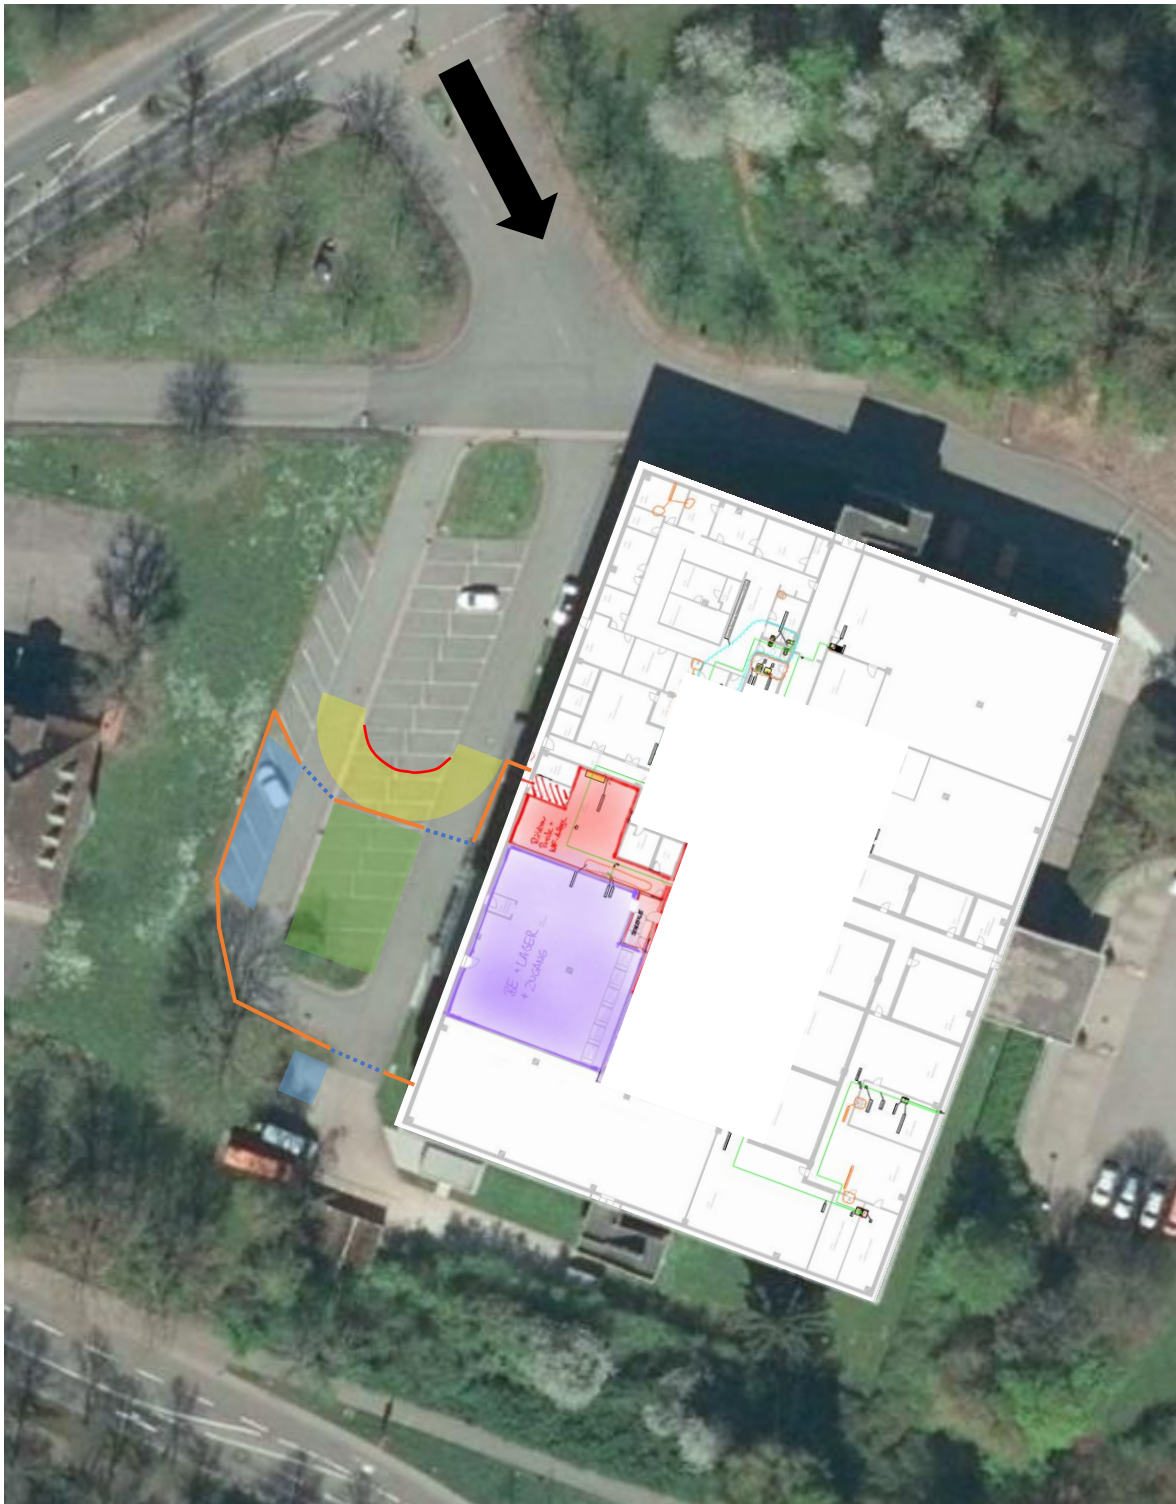

Legende:

	Bauzaun Fest		BE / Lager / Zugang
	Bauzaun Tore (abschließbar)		Schleuse/ Schwarzbereich
	Schranksenzaun (incl. Beschilderung)		Zufahrt
	Parkfläche Baufirmen		
	Containerfläche		
	Verkehrsfläche Umleitung		