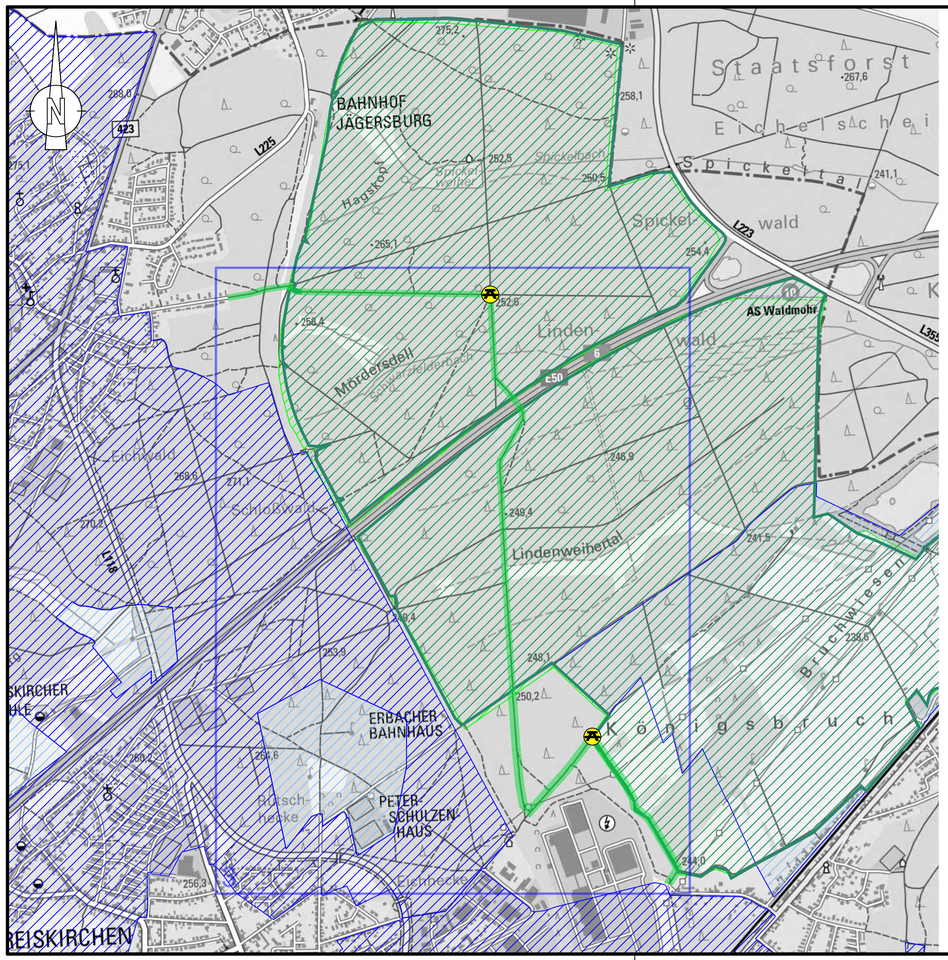

Schotterbelag M1:25

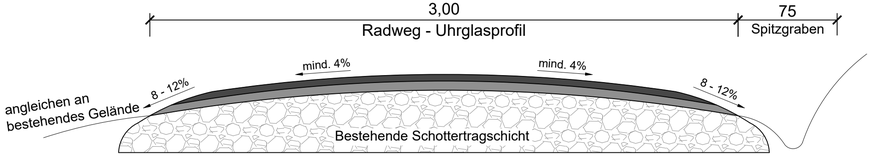

Aufbau Schotterfläche
- 5 cm Deckschicht Steinsand 0/5
- 7 cm Schottertragschicht Natursteinmaterial 0/32
- 12 cm Gesamtaufbau

Bestehende Schottertragschicht aufreißen und nachregulieren

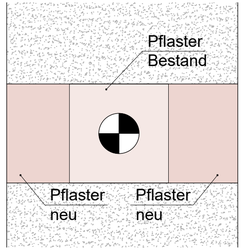

LEGENDE

Planung
- Erneuerung Schotterbelag
- Bauabschnitte
- Rastplatz

Schutzgebiete
- Wasserschutzzone I
- Wasserschutzzone II
- Wasserschutzzone III
- Naturschutzgebiete
- Flora und Fauna

1 | 2 | 3

		Datum	Zeichen
	bearbeitet		
	geprüft		

Landesbetrieb für Straßenbau
SAARLAND

Landesbetrieb für Straßenbau
Peter-Neuber-Allee 1
66538 Neunkirchen

Telefon: 06821/100-0
Fax: 06821/100-339
e-mail: poststelle@lfs.saarland.de

Projekt-Nr.: Z954X999/22-0318SB

Nr.	Art der Änderung	Datum	Zeichen

AUSSCHREIBUNGSENTWURF

SAARLAND - STRASSENBAUVERWALTUNG

Unterlage / Blatt-Nr.: 2.0
Lageplan Planung
3. Bauabschnitt

PROJIS-Nr.:

Maßstab: 1:200 / 1:25

Sanierung Saar-Nahe-Höhen-Radweg und Saarland-Radweg Schotter

Blattgröße: 0.780 m x 0.297 m = 0.232 m2