


Detail

Rastplatz Saarlandradweg

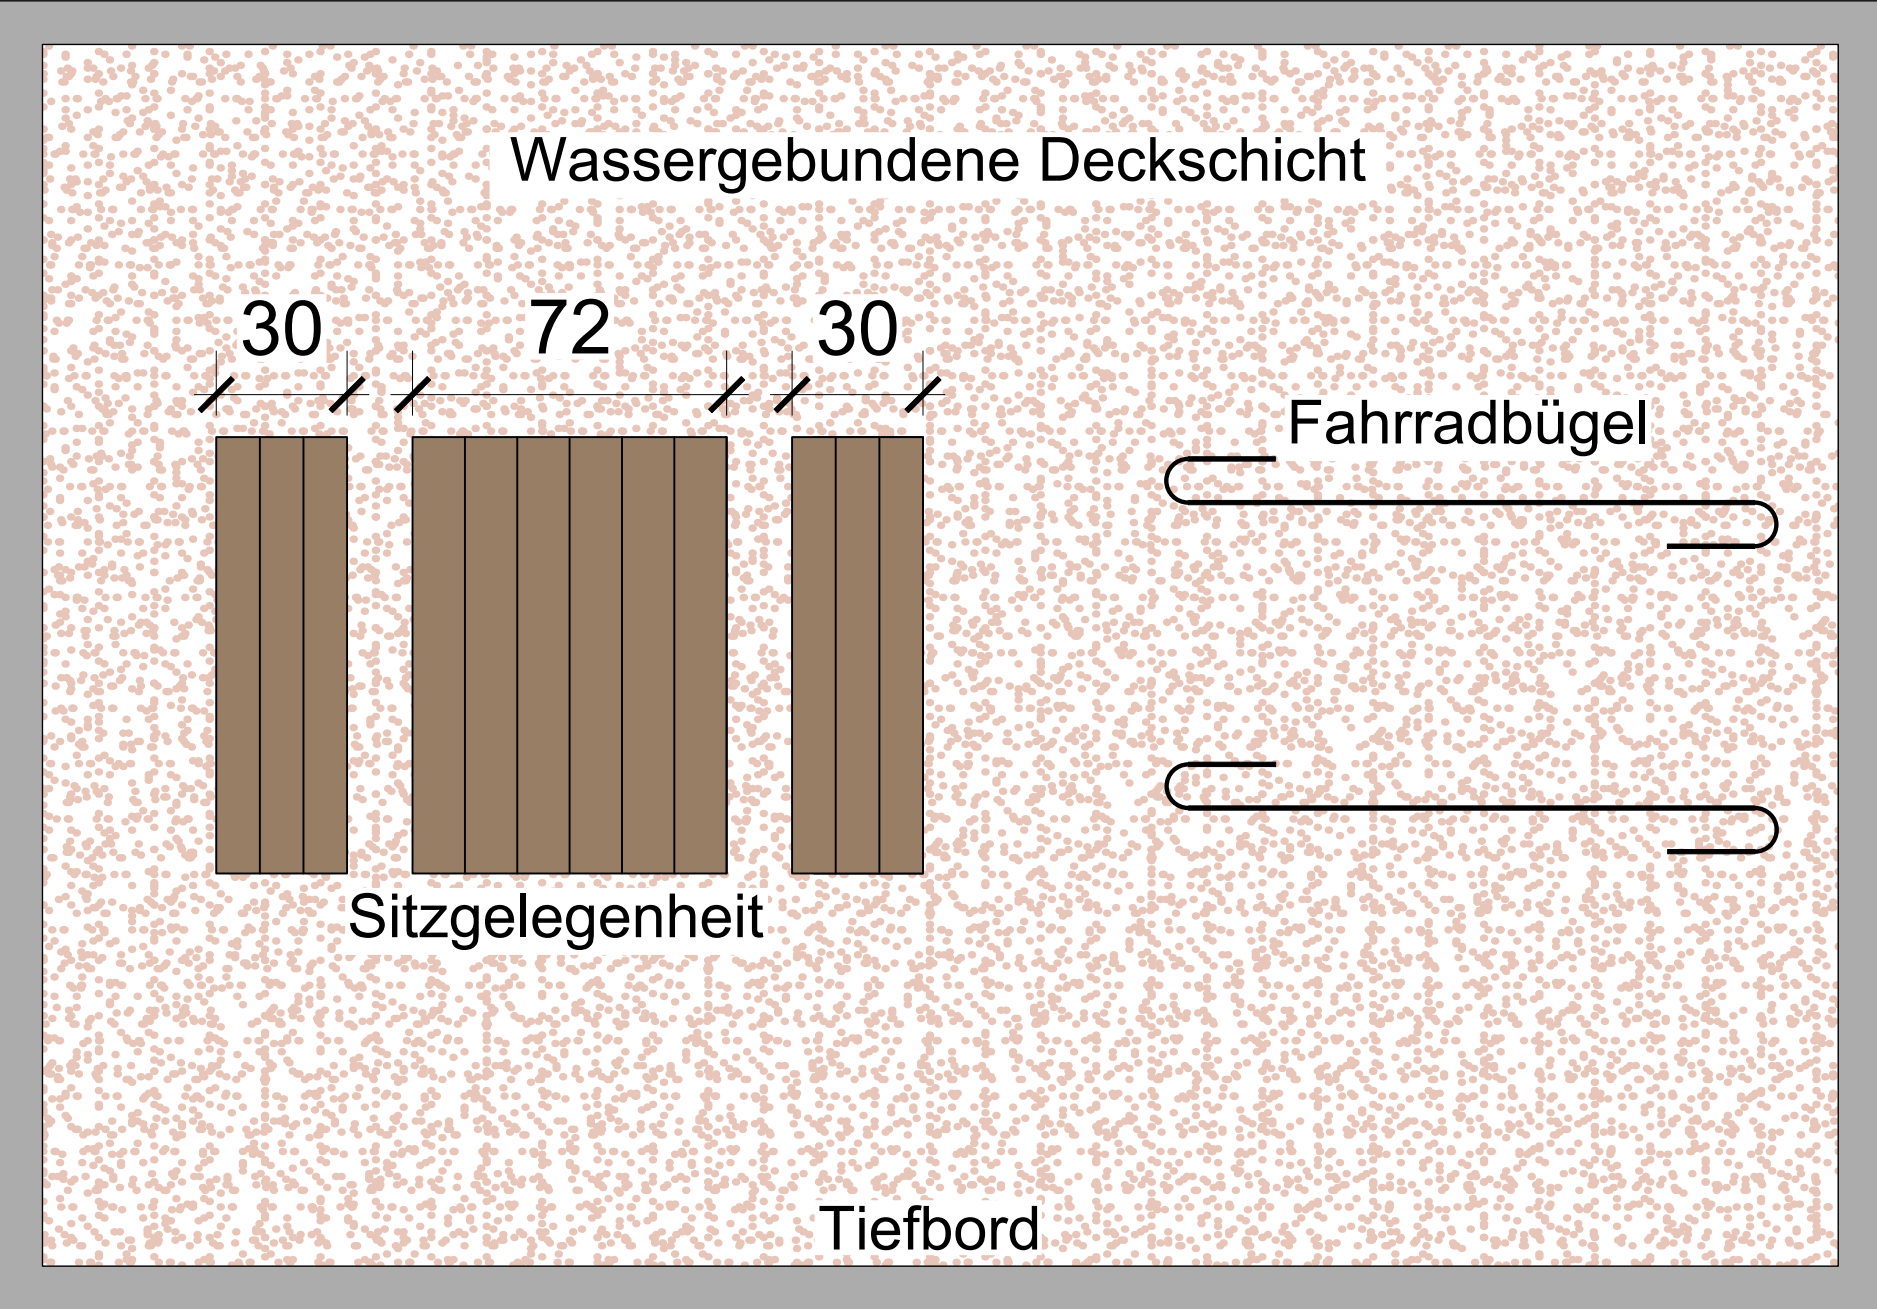

Anlehnbügel ALBANY oder gleichwertiger Art

Konstruktion: Anlehnbügel aus Rundrohr (Ø 42,4 mm). Lichte Bügelöffnung 180 mm. Stellraumtiefe 2000 mm.

Oberfläche / Farbe: Alle Stahlteile feuerverzinkt bzw. zusätzlich pulverbeschichtet in ZIEGLER-Standardfarben.

Befestigungsart: Zum Einbetonieren (empfohlene Einbautiefe 300 mm) oder zum Aufdübeln bei -200 mm (Fußplatten 60 x 200 mm), Befestigungsmaterial siehe Zubehör.



Anlehnbügel ALBANY		zum Einbetonieren		zum Aufdübeln bei -200 mm	
Befestigungsart		einseitig	doppelseitig	einseitig	doppelseitig
Nutzung		275	500	275	500
Breite	mm				
Höhe über Flur	mm		700		
Gewicht	kg	9	10	11	12
Oberfläche		feuerverzinkt			
Nr.	€	636 071 HW	636 072 HW	226 472 HW	226 473 HW
Oberfläche		feuerverzinkt und pulverbeschichtet			
Nr.	€	636 270 HW	636 271 HW	636 272 HW	636 273 HW

hanit® SITZGRUPPE SERENGETI 2 oder gleichwertiger Art

Die vielseitige Sitzgruppe

Bei der Sitzgruppe "Serengeti" liegt die Betonung auf Gruppe. Diese festgefügte Bank-Tisch-Kombination ist die perfekte Sitzgelegenheit auf Campingplätzen, in Feriendörfern und Jugendherbergen – also überall dort, wo Menschen gemeinsam im Freien zusammenkommen wollen.

- Material:** hanit® Recyclingkunststoff
 - Oberfläche:** Strukturiert, gemasert
 - Abmessung (B x T x H):** ca. 200 x 174 x 76 cm
 - Sitzhöhe:** 46 cm
 - Gewicht:** ca. 195 kg
 - Belattung:** Typ Premium
6 Bankbohlen 200 x 10 x 4,7 cm
6 Tischbohlen 200 x 12 x 4,7 cm
Innenliegende Armierung
- Vorteile:**
- Tisch und Bank in Einem
 - Langlebig und formstabil
 - Nie wieder streichen, lackieren oder schleifen
 - Keine Verletzungsgefahr durch Splitter
 - Kein lästiges Einmotten im Winter (wetterfest)
 - Schnelltrocknend, da keine Wasseraufnahme
 - Vandalismusresistent
- Zubehör:** Bodenanker Typ 3



Landesbetrieb für Straßenbau
Peter-Neuber-Allee 1
66538 Neunkirchen

Telefon: 06821/100-0
Fax: 06821/100-339
e-mail: poststelle@lfs.saarland.de

Datum

Zeichen

bearbeitet

geprüft

Projekt-Nr.: Z954X999/22-0318SB

Nr.	Art der Änderung	Datum	Zeichen
-----	------------------	-------	---------

AUSSCHREIBUNGSENTWURF

Unterlage / Blatt-Nr.: 6.0

Detail Rastplatz

PROJIS-Nr.:

Maßstab: ohne

Sanierung Saar-Nahe-Höhen-Radweg und Saarland-Radweg Schotter

Blattgröße: 0.780 m x 0.297 m = 0.232 m²